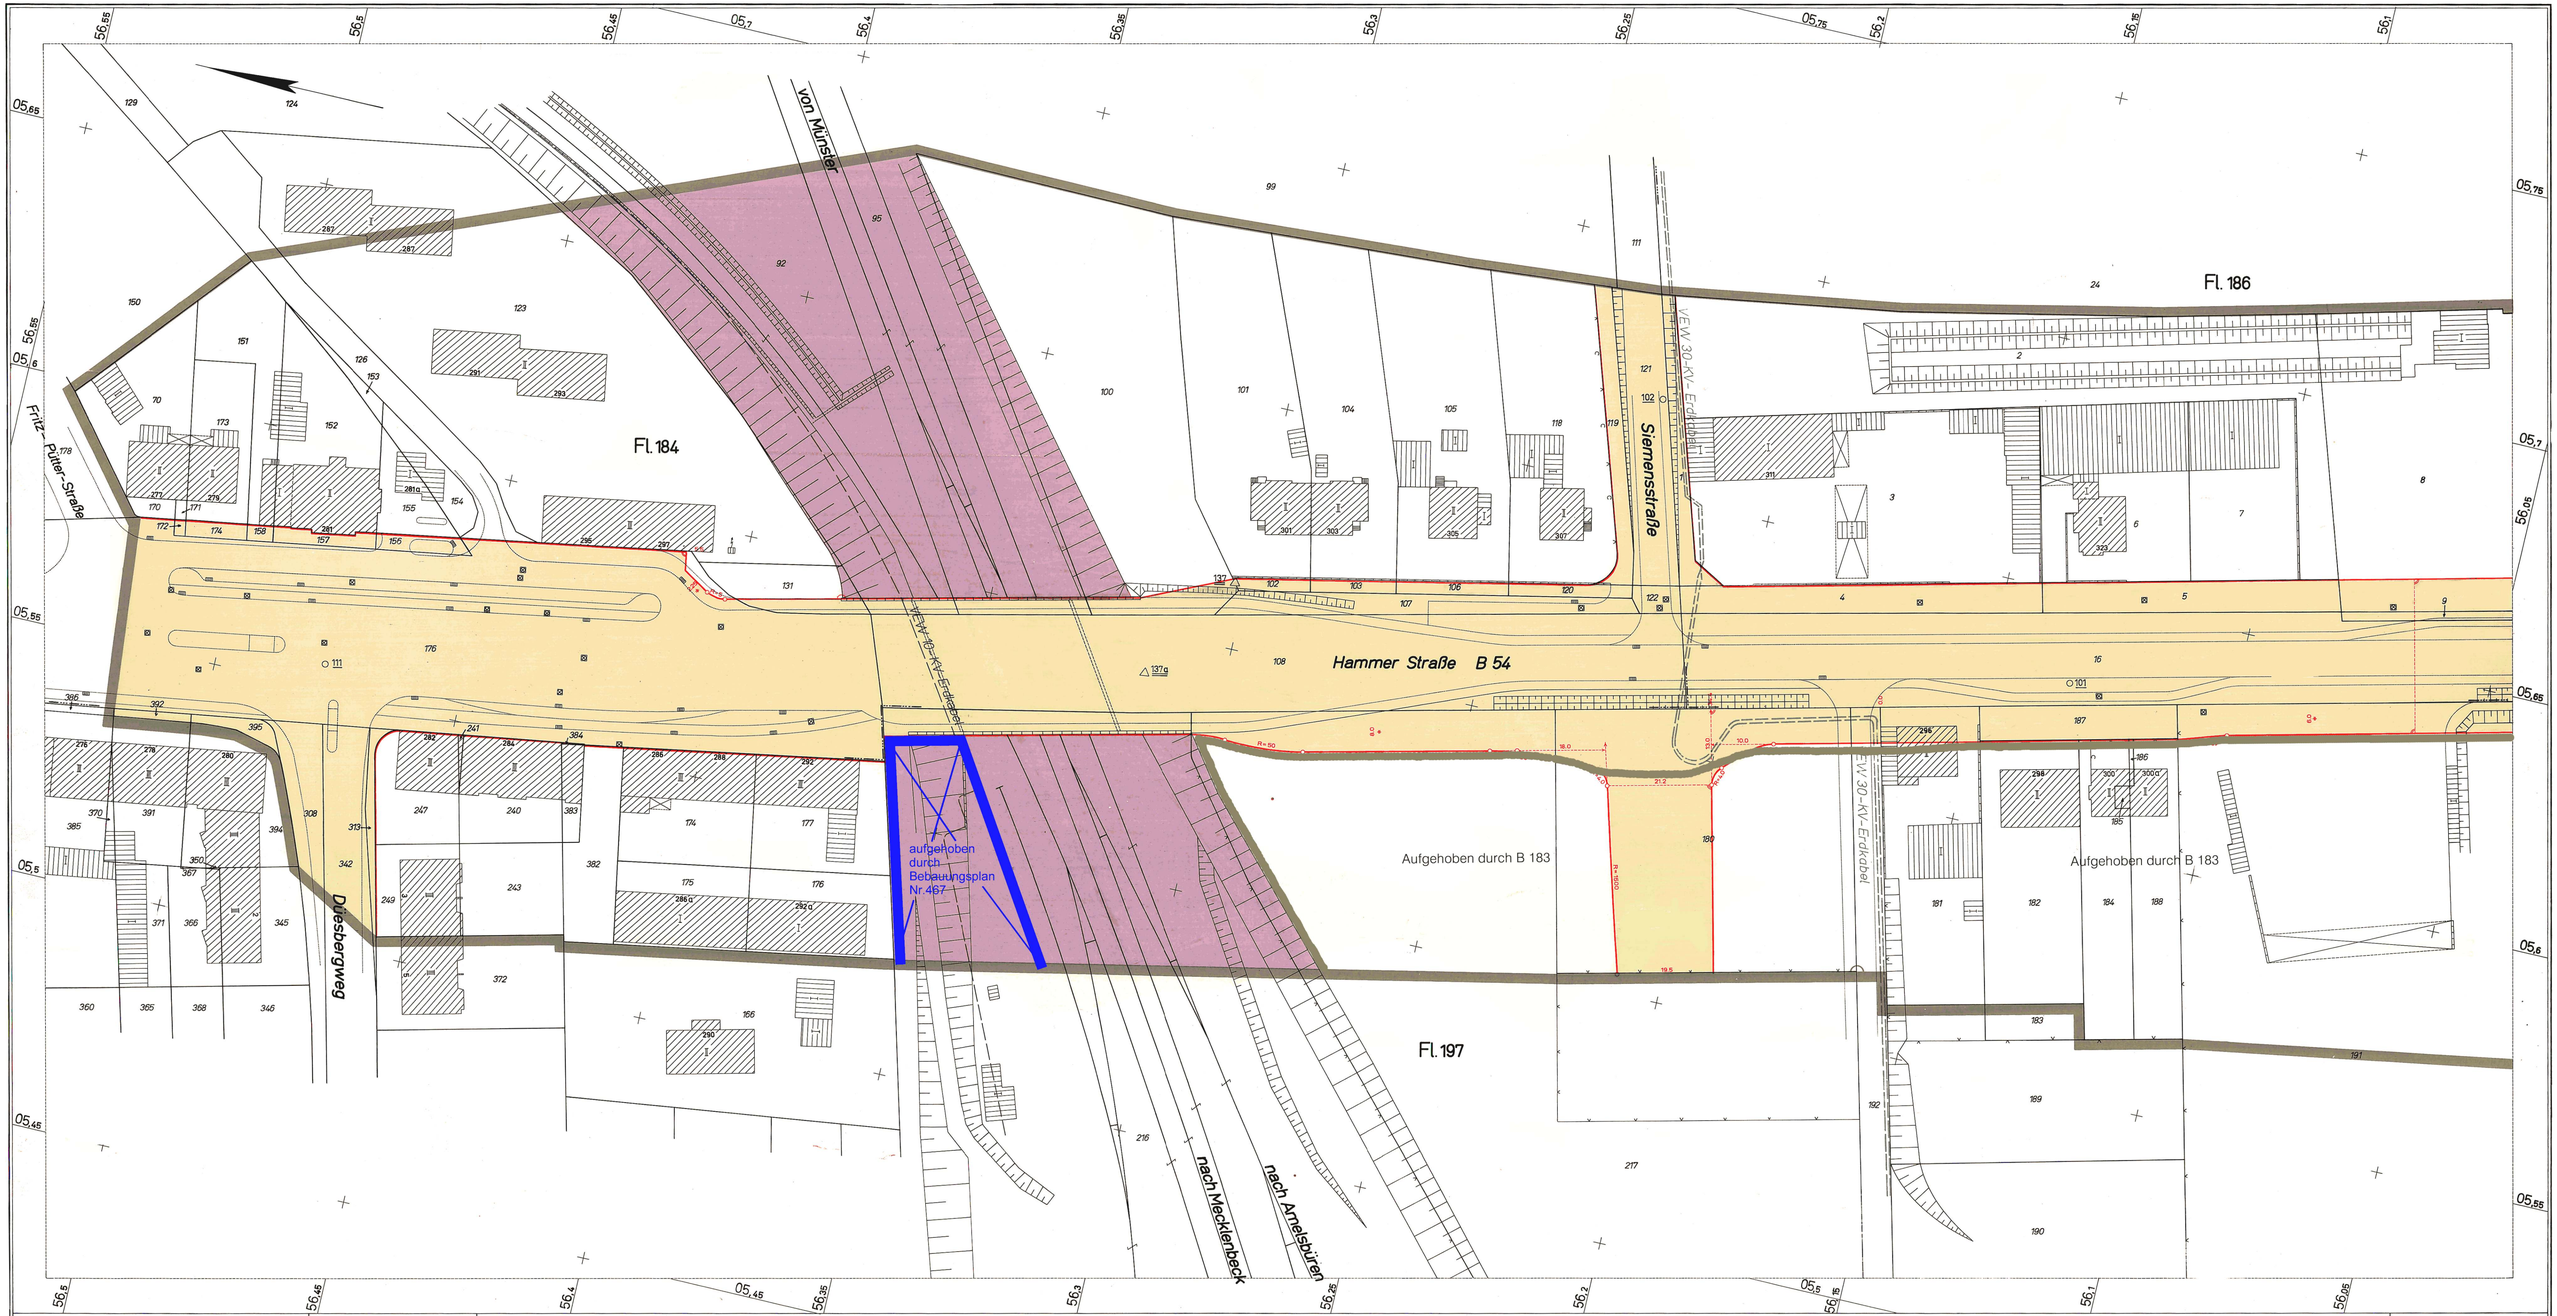


Stadt Münster (Westf.)

Gemarkung Münster
Flur: versch.
Maßstab: 1:500

Bebauungsplan Nr. 129

2 Blätter Blatt 1

Hammer Straße
von Fritz-Pütter-Straße bis Alte Reitbahn

Festsetzung von Verkehrsflächen

Eine Planausfertigung wurde heute dem Herrn Regierungspräsidenten erteilt.
Münster (Westf.), den 28. Sep. 1970
(Josef Bockhorn)
Stadtvermessungsamtmann

Zeichenerklärung

Bestandsangaben

- Flurgrenze
- Flurstücksgrenze
- Eigentumsgrenze
- Topograph. Umrißlinien
- Nutzungsgrenze
- Höhenpunkt
- Schmutzwasserkanal
- Regenwasserkanal

Wohngebäude (II Vollgeschosse)
Wirtschaftsgebäude
Öffentliche Gebäude
Ruinen

Im übrigen ist die Zeichenvorschrift für Katasterkarten und Vermessungsrisse in Nordrhein-Westfalen vom 1. 7. 1964 (BASt. d. Ministers für Landesplanung, Wohnungsbau u. öffentl. Arbeiten v. 18. 6. 1964 – ZC2 – 7130) in Verbindung mit den Richtlinien für die Herstellung der amtlichen Katasterwerke der Stadt Münster angewendet.

Nachrichtliche Übernahmen gemäß § 9, Abs. 4 BBauG

- Grenze des Landschafts-schutzgebietes
- Straßenbegrenzungslinie
- Baulinie
- Baugrenze

Festsetzungen des Bebauungsplanes

Begrenzungslinien gemäß BauNVO

- Straßenbegrenzungslinie
- Baulinie
- Baugrenze
- Straßenbegrenzungslinie zugleich Baulinie
- Straßenbegrenzungslinie zugleich Baugrenze
- Bebauungstiefe
- Abgrenzung von Art und Maß der Nutzung innerhalb der Bauflächen
- Abgrenzungslinien z. B. bei öffentlichen Grünflächen
- Grenze des räumlichen Geltungsbereiches des Bebauungsplanes gemäß § 9, Abs. 5 BBauG

Art und Maß der baulichen Nutzung gemäß §§ 1(2),17-21 BauNVO

- Kleinsiedlungsgebiet
- reines Wohngebiet
- allgemeines Wohngebiet
- Dorfgebiet
- Mischgebiet
- Kerngebiet
- Gewerbegebiet
- Industriegebiet
- Wochenendhausgebiet
- Sondergebiet

Zahl der Vollgeschosse
- 3 und 1 zurückgesetztes Vollgeschoß
- als Höchstgrenze festgesetzt
- als zwingend festgesetzt
- mit zugelassener Ausnahme (siehe textlicher Teil)

Grundflächenzahl
Geschoßflächenzahl
Baumassenzahl

Bauweise gemäß § 9, Abs. 1 Nr. 1 b BBauG und §§ 22 u. 23 BauNVO

- offene Bauweise
- nur Einzel- und Doppelhäuser zulässig
- nur Hausgruppen zulässig
- geschlossene Bauweise

Baugrundstück für den Gemeinbedarf gemäß § 9, Abs. 1 Nr. 11 BBauG

Flächen für Land- und Forstwirtschaft gemäß § 9, Abs. 1 Nr. 18 BBauG

- Flächen für die Landwirtschaft
- Flächen für die Forstwirtschaft
- Flächen für die Land- und Forstwirtschaft

Erschließungs- und Verkehrsflächen gemäß § 9, Abs. 1 BBauG

- Öffentliche Wegeflächen Nr. 3
- Private Wegeflächen Nr. 11
- Öffentliche Parkflächen Nr. 3
- St Stellplatz Nr. 1 e
- GSt Gemeinschaftsstellplatz Nr. 12
- GGa Gemeinschaftsgarage Nr. 12
- Ga Garage Nr. 1 e
- Öffentliche Grünflächen Nr. 8
- Grüngestaltung gemäß § 103 BauONW

Fläche für Bahnanlagen gemäß § 9 Abs. 4 BBauG

Sonstige Signaturen

- Straßenachse
- Polygonseite
- Messungslinie
- Vorgeschlagene Abgrenzung z. B. Bebauung

Rechtsgrundlagen:

§§ 1, 2, 8 ff des Bundesbaugesetzes vom 23. 6. 1960 (BGBl. I S. 341) in Verbindung mit den Vorschriften der Baunutzungsverordnung vom 26. 11. 1968 (BGBl. I S. 1237) der Planzeichenverordnung vom 19. 1. 1965 (BGBl. I S. 21) § 4 der 1. Durchführungsverordnung zum Bundesbaugesetz vom 29. 11. 1960 (GV. NW. S. 433) § 103 der Landesbauordnung vom 25. 6. 1962 (GV. NW. S. 373) und §§ 4 und 28 der Gemeindeordnung vom 28. 10. 1952 (GV. NW. S. 283)

Nachdruck und Vervielfältigung jeder Art, auch einzelner Teile, sowie die Anfertigung von Vergrößerungen oder Verkleinerungen sind verboten und werden auf Grund des Urheberschutzgesetzes gerichtlich verfolgt.

Vorstehender Bebauungsplan wurde durch das Vermessungs- und Katasteramt gefertigt. Es wird bescheinigt, daß die Darstellung des gegenwärtigen Zustandes richtig und die Festlegung der städtebaulichen Planung geometrisch eindeutig ist.
Münster, den 16. Mai 1969
(Dipl.-Ing. Edelbroich)
Städt. Vermessungsdirektor

Für die städtebauliche Planung
Münster, den 16. Mai 1969
(Dipl.-Ing. Rabeler)
Stadtbaurat

Dieser Plan ist gemäß § 2 (1) des Bundesbaugesetzes vom 23. 6. 1960 durch Beschluß des Rates der Stadt vom 19. Mai 1969 aufgestellt worden.
Münster, den 23. Mai 1969
Oberbürgermeister
Ratsherr
Schriftführer

Dieser Plan hat gemäß § 2 (6) des Bundesbaugesetzes vom 23. 6. 1960 in der Zeit vom 23. Juni bis 23. Juli 1969 offengelegen.
Münster, den 24. Juli 1969
Oberstadtdirektor
I. A.
(Josef Bockhorn)
Stadtvermessungsamtmann

Dieser Plan ist gem. §§ 7 u. 10 Bundesbaugesetz vom 23. 6. 1960 und §§ 4 u. 28 der Gemeindeordnung NW vom 28. 10. 1952 durch den Rat der Stadt am 4. Mai 1970 als Satzung beschlossen worden.
* insbes. Bekanntmachung vom 11. 8. 1969 (GV NW 1969 S. 656)
Münster, den 14. Mai 1970
Oberstadtdirektor
Bürgermeister
Schriftführer

Dieser Bebauungsplan ist gemäß § 11 des Bundesbaugesetzes vom 23. 6. 1960 mit Verfügung vom 17. Sept. 1970 (AZ: 35.3.1-5201) genehmigt worden.
Münster, den 17. Sept. 1970
Der Regierungspräsident
Im Auftrag

Die Genehmigung dieses Bebauungsplanes sowie Ort und Zeit der Auslegung des Planes und der Begründung sind gemäß § 12 des Bundesbaugesetzes vom 23. 6. 1960 ortsüblich im Amtsblatt der Stadt Münster Nr. 5 vom 28. Februar 1971 bekanntgemacht worden.
Münster, den 1. März 1971
Der Oberstadtdirektor
I. A.
(Josef Bockhorn)
Stadtvermessungsamtmann

○ 99 Aufgrund geltend gemachter Bedenken und Anregungen hat der Rat der Stadt am 4 Mai 1970 Änderungen beschlossen, wie sie im vorliegenden Plan durch grüne Eintragungen kenntlich gemacht sind.

Münster (Westf), den 14. Mai 1970

Oberbürgermeister Bürgermeister Schriftführer

Fl. 186

Fl. 187

Aufgehoben durch Bebauungsplan Nr. 137 II

Hammer Straße B 54

Anschluß: Bebauungsplan Nr. 98

Aufgehoben durch B 183

Aufgehoben durch B 183

Aufgehoben durch B 183

Fl. 196

Fl. 197

Reitbahn

Alte

Stadt Münster (Westf.)

Gemarkung Münster
Flur: versch.
Maßstab: 1:500

Bebauungsplan Nr. 129

2 Blätter Blatt 2

Hammer Straße
von Fritz-Pütter-Straße bis Alte Reitbahn

Festsetzung von Verkehrsflächen

Eine Planausfertigung wurde heute dem Herrn Regierungspräsidenten erteilt.
Münster (Westf), den 28. Sep. 1970

Zeichenerklärung

Bestandsangaben

- Flurgrenze
- Flurstücksgrenze
- Eigentumsgrenze
- Topograph. Umrißlinien
- Nutzungsgrenze
- Höhenpunkt
- Schmutzwasserkanal
- Regenwasserkanal

Wohngebäude (II Vollgeschosse)
Wirtschaftsgebäude
Öffentliche Gebäude
Ruinen

Im übrigen ist die Zeichenvorschrift für Katasterkarten und Vermessungsrisse in Nordrhein-Westfalen vom 1. 7. 1964 (BASt. d. Ministers für Landesplanung, Wohnungsbau u. öffentl. Arbeiten v. 18. 6. 1964 – ZC2 – 7120) in Verbindung mit den Richtlinien für die Herstellung der amtlichen Katterwerke der Stadt Münster angewendet.

Nachrichtliche Übernahmen gemäß § 9, Abs. 4 BBauG

Grenze des Landschafts-schutzgebietes
Straßenbegrenzungslinie
Baulinie
Baugrenze

Festsetzungen des Bebauungsplanes

Begrenzungslinien gemäß BauNVO

Straßenbegrenzungslinie
Baulinie
Baugrenze
Straßenbegrenzungslinie zugleich Baulinie
Straßenbegrenzungslinie zugleich Baugrenze
Bebauungstiefe
Abgrenzung von Art und Maß der Nutzung innerhalb der Bauflächen

Abgrenzungslinien z. B. bei öffentlichen Grünflächen
Grenze des räumlichen Geltungsbereiches des Bebauungsplanes gemäß § 9, Abs. 5 BBauG

Art und Maß der baulichen Nutzung gemäß §§ 1(2),17-21 BauNVO

Kleinsiedlungsgebiet
reines Wohngebiet
allgemeines Wohngebiet
Dorfgebiet
Mischgebiet
Kerngebiet
Gewerbegebiet
Industriegebiet
Wochenendhausgebiet
Sondergebiet

Zahl der Vollgeschosse
3 und 1 zurückgesetztes Vollgeschoß
als Höchstgrenze festgesetzt
als zwingend festgesetzt
mit zugelassener Ausnahme (siehe textlicher Teil)

Grundflächenzahl
Geschoßflächenzahl
Baumassenzahl

Bauweise gemäß § 9, Abs. 1 Nr. 1b BBauG und §§ 22 u. 23 BauNVO

offene Bauweise
nur Einzel- und Doppelhäuser zulässig
nur Hausgruppen zulässig
geschlossene Bauweise

Baugrundstück für den Gemeinbedarf gemäß § 9, Abs. 1 Nr. 1 f BBauG

Flächen für Land- und Forstwirtschaft gemäß § 9, Abs. 1 Nr. 18 BBauG

Flächen für die Landwirtschaft
Flächen für die Forstwirtschaft
Flächen für die Land- und Forstwirtschaft

Erschließungs- und Verkehrsflächen gemäß § 9, Abs. 1 BBauG

Öffentliche Wegeflächen Nr. 3
Private Wegeflächen Nr. 11
P Öffentliche Parkflächen Nr. 3
St Stellplatz Nr. 1 e
GSt Gemeinschaftsstellplatz Nr. 12
GGa Gemeinschaftsgarage Nr. 12
Ga Garage Nr. 1 e
Öffentliche Grünflächen Nr. 8
Grüngestaltung gemäß § 103 BauONW

Sonstige Signaturen

Straßenachse
Polygonseite
Messungslinie
Vorgeschlagene Abgrenzung z. B. Bebauung

Rechtsgrundlagen:

§§ 1, 2, 8 ff des Bundesbaugesetzes vom 23. 6. 1960 (BGBl. I S. 341) in Verbindung mit den Vorschriften der Baunutzungsverordnung vom 26. 11. 1968 (BGBl I S. 1237) der Planzeichenverordnung vom 19. 1. 1965 (BGBl. I S. 21) § 4 der 1. Durchführungsverordnung zum Bundesbaugesetz vom 29. 11. 1960 (GV. NW. S. 433) § 103 der Landesbauordnung vom 25. 6. 1962 (GV. NW. S. 373) und §§ 4 und 28 der Gemeindeordnung vom 28. 10. 1952 (GV. NW. S. 283)

Nachdruck und Vervielfältigung jeder Art, auch einzelner Teile, sowie die Anfertigung von Vergrößerungen oder Verkleinerungen sind verboten und werden auf Grund des Urheberschutzgesetzes gerichtlich verfolgt.

Vorstehender Bebauungsplan wurde durch das Vermessungs- und Katasteramt gefertigt. Es wird bescheinigt, daß die Darstellung des gegenwärtigen Zustandes richtig und die Festlegung der städtebaulichen Planung geometrisch eindeutig ist.
Münster, den 16. Mai 1968
(Dipl.-Ing. Edelbroich) Städt. Vermessungsdirektor

Für die städtebauliche Planung
Münster, den 16. Mai 1969
(Dipl.-Ing. Rabeler) Stadtbaurat
(Dipl.-Ing. Brinkmann) Städt. Baudirektor

Dieser Plan ist gemäß § 2 (1) des Bundesbaugesetzes vom 23. 6. 1960 durch Beschluß des Rates der Stadt vom 29. Mai 1969 aufgestellt worden.
Münster, den 11. Mai 1968
Oberbürgermeister Ratsherr Schriftführer

Dieser Plan hat gemäß § 2 (6) des Bundesbaugesetzes vom 23. 6. 1960 in der Zeit vom 23. Juni bis 23. Juli 1969 offengelegen.
Münster, den 24 Juli 1969
Stadtdirektor

Dieser Plan ist gem. §§ 2 u. 10 Bundesbaugesetz vom 23. 6. 1960 und §§ 4 u. 28 der Gemeindeordnung NW vom 28. 10. 1952 durch den Rat der Stadt am 4. Mai 1970 als Satzung beschlossen worden.
* in der Fassung der Bekanntmachung vom 11. 8. 1969 (GV NW 1969 S. 656)
Münster, den 14. Mai 1970
Bürgermeister Schriftführer

Dieser Bebauungsplan ist gemäß § 11 des Bundesbaugesetzes vom 23. 6. 1960 mit Verfügung vom 17. Dez. 1970 (AZ: 35.21.-5201) genehmigt worden.
Münster, den 17. Dez. 1970
Der Regierungspräsident

Die Genehmigung dieses Bebauungsplanes sowie Ort und Zeit der Auslegung des Planes und der Begründung sind gemäß § 12 des Bundesbaugesetzes vom 23. 6. 1960 ortsüblich im Amtsblatt der Stadt Münster Nr. 5 vom 25. Februar 1971 bekanntgemacht worden.
Münster, den 1. März 1971
Der Oberstadtdirektor