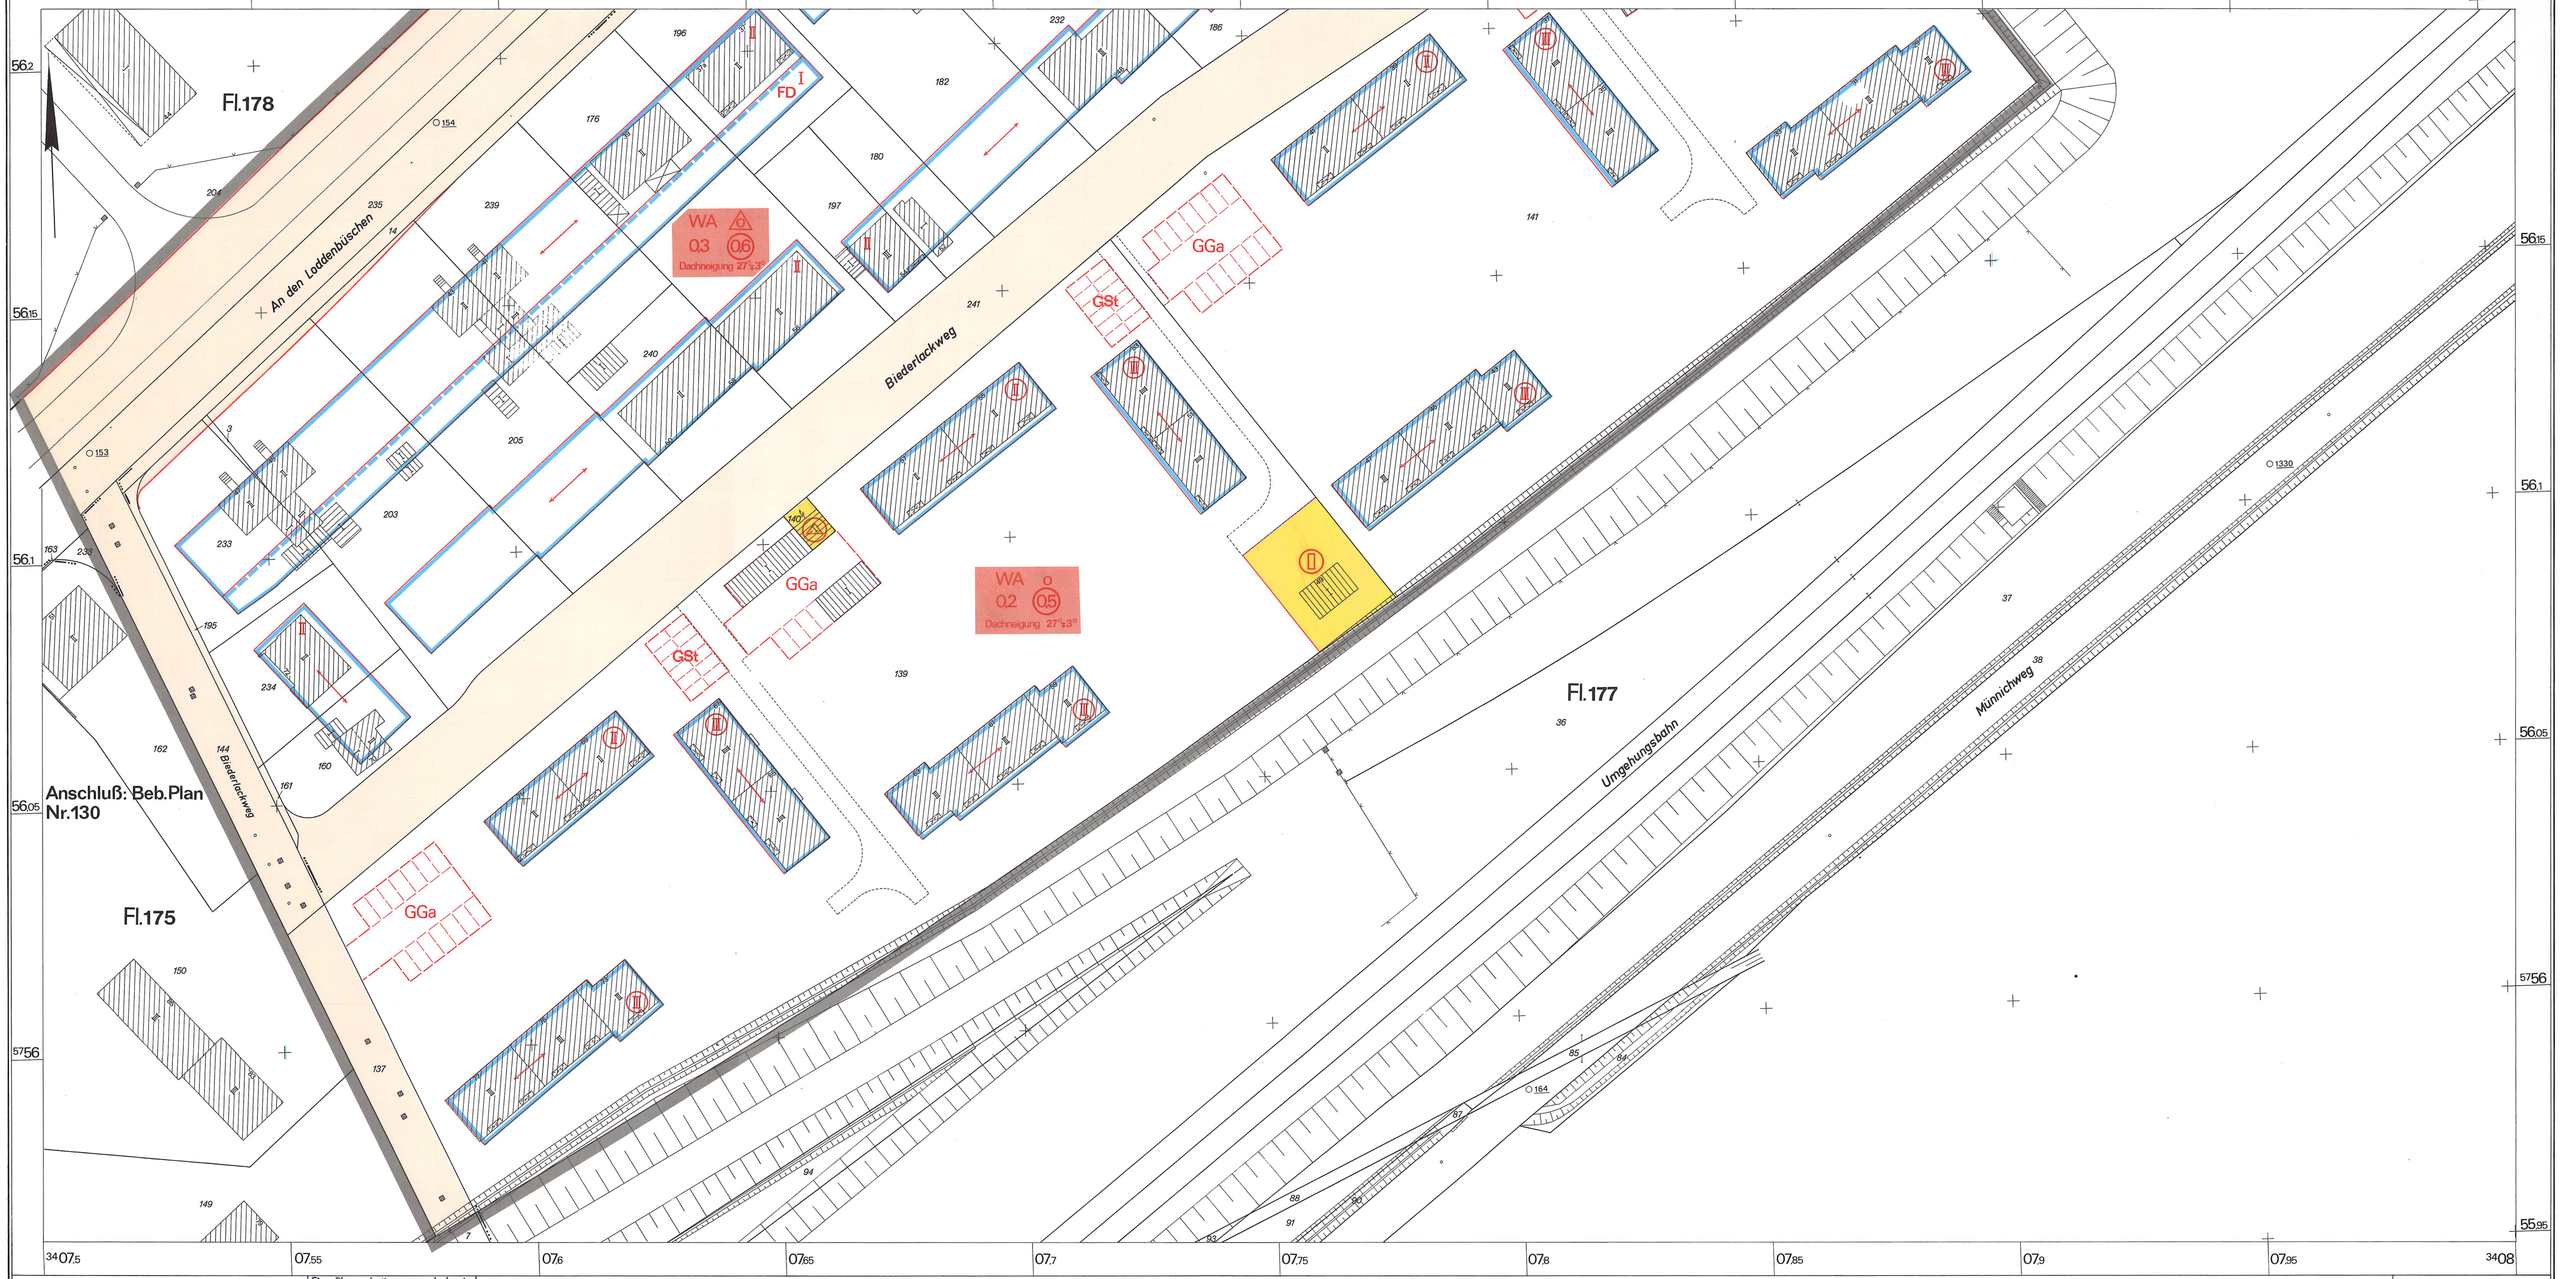


Stadt Münster (Westf)

Gemarkung Münster
Flur: 175,177,178
Maßstab: 1:500

Eine Planausfertigung wurde heute dem Herrn Regierungspräsidenten erteilt.

Münster (Westf), den 26. Aug. 1974

Stadtvermessungsamtmann

Bebauungsplan Nr.176

Blatt 1

An den Loddenbüschen – Biederlackweg

2 Blätter

Zeichenerklärung

Bestandsangaben

- Flurgrenze
- Flurstücksgrenze
- Eigentumsgrenze
- Topograph. Umrißlinien
- Nutzungsgrenze
- Höhenpunkt
- Schmutzwasserkanal
- Regenwasserkanal
- Wohngebäude (II Vollgeschosse)
- Wirtschaftsgebäude
- Öffentliche Gebäude
- Ruinen

Im übrigen ist die Zeichenvorschrift für Katasterkarten und Vermessungsrisse in Nordrhein-Westfalen vom 1.7.1964 (RdErl. d. Ministers für Landesplanung, Wohnungsbau u. öffentl. Arbeiten v. 18.6.1964 - ZC2 - 7125) in Verbindung mit den Richtlinien für die Herstellung der amtlichen Kartenwerke der Stadt Münster angewendet.

Nachrichtliche Übernahmen gemäß § 5, Abs. 4 BBauG

- Grenze des Landschafts-schutzgebietes
- Straßenbegrenzungslinie
- Baulinie
- Baugrenze

Festsetzungen des Bebauungsplanes

Begrenzungslinien gemäß BauNVO

- Straßenbegrenzungslinie
- Geschoßabgrenzung
- Baugrenze
- Straßenbegrenzungslinie zugleich Baulinie
- Straßenbegrenzungslinie zugleich Baugrenze
- Bebauungstiefe
- Abgrenzung von Art und Maß der Nutzung innerhalb der Bauflächen
- Abgrenzungslinien z. B. bei öffentlichen Grünflächen
- Grenze des räumlichen Geltungsbereiches des Bebauungsplanes gemäß § 9, Abs. 5 BBauG

Art und Maß der baulichen Nutzung gemäß §§ 1(2),17-21 BauNVO

- WA Kleinsiedlungsgebiet
- reines Wohngebiet
- allgemeines Wohngebiet
- Dorfgebiet
- Mischgebiet
- Kerngebiet
- Gewerbegebiet
- Industriegebiet
- Wochenendhausgebiet
- Sondergebiet

Zahl der Vollgeschosse

- 3 und 1 zurückgesetztes Vollgeschoß
- I als Höchstgrenze festgesetzt
- (II) als zwingend festgesetzt
- mit zugelassener Ausnahme (siehe textlicher Teil)
- 04 Grundflächenzahl
- (10) Geschoßflächenzahl
- Baumassenzahl

Bauweise gemäß § 9, Abs. 1 Nr. 1 b BBauG und §§ 22 u. 23 BauNVO

- o offene Bauweise
- nur Einzel- und Doppelhäuser zulässig
- nur Hausgruppen zulässig
- geschlossene Bauweise

Baugrundstück für den Gemeinbedarf gemäß § 9, Abs. 1 Nr. 11 BBauG

Flächen für Land- und Forstwirtschaft gemäß § 9, Abs. 1 Nr. 18 BBauG

- Flächen für die Landwirtschaft
- Flächen für die Forstwirtschaft
- Flächen für die Land- und Forstwirtschaft

Erschließungs- und Verkehrsflächen gemäß § 9, Abs. 1 BBauG

- Öffentliche Wegeflächen Nr. 3
- Private Wegeflächen Nr. 11
- Öffentliche Parkflächen Nr. 3
- Stellplatz Nr. 1 a
- GSt Gemeinschaftsstellplatz Nr. 12
- GGa Gemeinschaftsgarage Nr. 12
- Garage Nr. 1 a
- Öffentliche Grünflächen Nr. 8
- Grüngestaltung

- Fläche für Versorgungsanlagen (Heizwerk) gemäß § 9 Abs. 1 Nr. 5 BBauG
- Fläche für Versorgungsanlagen (Umformerstation) gemäß § 9 Abs. 1 Nr. 5 BBauG
- Firstrichtung
- FD Flachdach

Sonstige Signaturen

- Straßenachse
- Polygonseite
- Messungslinie
- Vorgeschlagene Abgrenzung z. B. Bebauung

Rechtsgrundlagen:

§§ 1, 2, 8 ff des Bundesbaugesetzes vom 23. 6. 1960 (BGBl. I S. 341) in Verbindung mit den Vorschriften der Baunutzungsverordnung vom 26. 11. 1968 (BGBl. I S. 1237), der Planzeichenverordnung vom 19. 1. 1965 (BGBl. I S. 21), § 4 der 1. Durchführungsverordnung zum Bundesbaugesetz vom 29. 11. 1960 (GV NW S. 433) i. d. F. der Bekanntmachung vom 21. 4. 1970 (GV NW 1970 S. 299), § 103 der Bauordnung NW vom 25. 6. 1962 (GV NW S. 373) i.d.F. der Bekanntmachung der Neufassung der Bauordnung NW vom 27. 1. 1970 (GV NW 1970 S. 96) und §§ 4 und 28 der Gemeindeordnung NW i.d.F. der Bekanntmachung vom 11.8.1969 (GV NW S. 656).

Baugestaltung siehe Blatt 2

Vorstehender Bebauungsplan wurde durch das Vermessungs- und Katasteramt gefertigt. Es wird bescheinigt, daß die Darstellung des gegenwärtigen Zustandes richtig und die Festlegung der städtebaulichen Planung geometrisch eindeutig ist.

Münster, den 24. Januar 1974

(Dipl.-Ing. Edelbroich)
Ltd. Städt. Vermessungsdirektor

Für die städtebauliche Planung

Münster, den 28. Januar 1974

(Dipl.-Ing. Rabeler)
Stadtbaurat

(Dipl.-Ing. Brinkmann)
Ltd. Städt. Baudirektor

Dieser Plan ist gemäß § 2 (1) des Bundesbaugesetzes vom 23. 6. 1960 durch Beschluß des Rates der Stadt vom 28. Januar 1974 aufgestellt worden.

Münster, den 28.2. 1974

Oberstadtdirektor

Bürgermeister
Ratsherr

Schriftführer

Dieser Plan hat gemäß § 2 (6) des Bundesbaugesetzes vom 23. 6. 1960 in der Zeit vom 25. März bis 25. April 1974 offengelegen.

Münster, den 26. April 1974

Der Oberstadtdirektor
I.V.

(Ursula Bockhorn)
Stadtvermessungsoberamtmann

Dieser Plan ist gem. §§ 2 u. 10 Bundesbaugesetz vom 23. 6. 1960 und §§ 4 u. 28 der Gemeindeordnung NW in der Fassung der Bekanntmachung vom 11. 8. 1969 (GV NW 1969 S. 656) durch den Rat der Stadt am 22. Juli 1974 als Satzung beschlossen worden.

Münster, den 24. Juli 1974

Bürgermeister
Ratsherr

Schriftführer

Dieser Bebauungsplan ist gemäß § 11 des Bundesbaugesetzes vom 23. 6. 1960 mit Verfügung vom 23. Oktober 1974 (AZ: 35.44-5207) genehmigt worden.

Münster, den 23.10. 1974

Der Regierungspräsident
Im Auftrag

Reg.-Baurat

Die Genehmigung dieses Bebauungsplanes sowie Ort und Zeit der Auslegung des Planes und der Begründung sind gemäß § 12 des Bundesbaugesetzes vom 23. 6. 1960 ortsüblich im Amtsblatt der Stadt Münster Nr. 26 vom 29. Nov. 1974 bekanntgemacht worden.

Münster, den 2. Dez. 1974

Oberstadtdirektor
I.V.

(Ursula Bockhorn)
Stadtvermessungsoberamtmann

Nachdruck und Vervielfältigung jeder Art, auch einzelner Teile, sowie die Anfertigung von Vergrößerungen oder Verkleinerungen sind verboten und werden auf Grund des Urheberschutzgesetzes gerichtlich verfolgt.

Druck: Kartendruckerei des Vermessungs- und Katasteramts

Baugestaltung (gem. §103 BauO NW)

1. Garagen sind, wenn freistehend, nur mit einem Flachdach ohne sichtbare Neigung zulässig.
2. Müllbehälter sind im Gebäude oder in festen Geschränken unterzubringen.
3. Im GE-Gebiet sind alle Baukörper nur mit Flachdach oder Neigungsdach bis zu 15° zulässig.
4. Grundsätzlich sind Grundstückseinfriedigungen bis zu 1 m Höhe in Holz zulässig, in den WA-Gebieten darüber hinaus nur als Hecken. Im GE-Gebiet dürfen Sicherungszäune bis zu 2,20 m Höhe erst hinter der straßenseitigen Baugrenze errichtet werden.

Bekanntmachung im Amtsblatt der Stadt Münster Nr. 19 vom 19.11.2010:
Hinweis über die Einsichtnahme in die gesetzlichen Grundlagen und sonstigen Vorschriften bei Bebauungsplänen
Zu allen rechtskräftigen Bebauungsplänen der Stadt Münster wird der folgende Hinweis gegeben:
„Die der Planung zugrundeliegenden Vorschriften (Gesetze, Verordnungen, Erlasse und DIN-Vorschriften) können während der Dienststunden bei der Stadt Münster, im Kundenzentrum Planen Bauen Umwelt im Erdgeschoss des Stadthauses 3, Albersloher Weg 33, eingesehen werden."
Dieser Hinweis wird in den jeweiligen Bebauungsplan aufgenommen.
Münster, den 12. November 2010
Der Oberbürgermeister
Markus Lewe

1. Änderung Bebauungsplan Nr. 176 (Violetter Eindruck)

Diese 1. Änderung ist gemäß § 2 (1) und (6) des Bundesbaugesetzes durch Beschluß des Rates der Stadt vom 31. Mai 1978 beschlossen worden.
Münster, den 15. Juni 1978
Oberbürgermeister — Ratsherr — Schriftführer

Diese 1. Änderung hat gemäß § 2 a (6) des Bundesbaugesetzes in der Zeit vom 16.6. bis 17.7.1978 offengelegen.
Münster, den 31.7. 1978
Der Oberstadtdirektor
I. A.
(Ing. (grad.) Schluter)
Stadtvermessungsamtmann

Diese 1. Änderung ist gemäß §§ 2 u. 10 des Bundesbaugesetzes und §§ 4 u. 28 der Gemeindeordnung NW durch den Rat der Stadt am 07.03.79 als Satzung beschlossen worden.
Münster, den 16.03. 1979
Oberbürgermeister — Ratsherr — Schriftführer

Diese 1. Änderung ist gemäß § 11 in Verbindung mit §§ 2 (6) und 173 (6) des Bundesbaugesetzes mit Verfügung vom 11.9.1979 (Az.: 35.21-5207-) genehmigt worden.
Münster, den 11.9. 1979
Der Regierungspräsident
I. A.
Ltd. Regierungsbaudirektor

Die Genehmigung dieser 1. Änderung sowie Ort und Zeit der Auslegung des Planes und der Begründung sind gemäß § 12 des Bundesbaugesetzes ortsüblich im Amtsblatt der Stadt Münster Nr. 20 vom 03. August 1979 bekanntgemacht worden.
Münster, den 08 August 1979
Der Oberstadtdirektor
(Ing. (grad.) Schlüter)
Stadtvermessungsamtmann

Aufgrund geltend gemachter Bedenken und Anregungen hat der Rat der Stadt am 07.03.1978 Änderungen beschlossen, wie sie im vorliegenden Plan durch orange Eintragungen kenntlich gemacht sind.
Münster (Westf), den 26.03. 1979
Oberbürgermeister — Ratsherr — Schriftführer

Anschluß: Beb. Plan Nr. 142 Teilabschnitt II

Fl. 178 | Fl. 169 | Fl. 177

An den Loddenbüschen | Albersloher Weg | Biederlackweg | Fußweg

GE II 0.5 (1.0) Nur Betriebe oder Betriebsteile, die das Wohnen nicht wesentlich stören (gem. § 8 Abs. 4 BauNVO)

WA o 0.3 (0.6) Dachneigung 27½°

WA o 0.2 (0.5) Dachneigung 27½°

GGa | GSt | GF A

Stadt Münster (Westf)

Gemarkung Münster
Flur: 169, 177, 178
Maßstab: 1:500

Eine Planausfertigung wurde heute dem Herrn Regierungspräsidenten erteilt.
Münster (Westf), den 26. Aug. 1974
Ltd. Vermessungsdirektor
(Ing. (grad.) Bruch)
Stadtvermessungsamtmann

Bebauungsplan Nr. 176

An den Loddenbüschen – Biederlackweg

Blatt 2

2 Blätter

Zeichenerklärung

Bestandsangaben

- Flurgrenze
- Flurstücksgrenze
- Eigentumsgrenze
- Topograph. Umrißlinien
- Nutzungsgrenze
- Höhenpunkt
- Schmutzwasserkanal
- Regenwasserkanal
- Wohngebäude (II Vollgeschosse)
- Wirtschaftsgebäude
- Öffentliche Gebäude
- Ruinen

Im übrigen ist die Zeichenvorschrift für Katasterkarten und Vermessungsrisse in Nordrhein-Westfalen vom 1.7.1964 (RdErl. d. Ministers für Landesplanung, Wohnungsbau u. öffentl. Arbeiten v. 15.6.1964 - ZC2 - 7120) in Verbindung mit den Richtlinien für die Herstellung der amtlichen Katterwerke der Stadt Münster angewendet.

Nachrichtliche Übernahmen gemäß § 9, Abs. 4 BBauG

- Grenze des Landschafts-schutzgebietes
- Straßenbegrenzungslinie
- Baulinie
- Baugrenze

Festsetzungen des Bebauungsplanes

Begrenzungslinien gemäß BauNVO
- Straßenbegrenzungslinie
- Geschoßabgrenzung
- Baugrenze
- Straßenbegrenzungslinie zugleich Baulinie
- Straßenbegrenzungslinie zugleich Baugrenze
- Bebauungstiefe
- Abgrenzung von Art und Maß der Nutzung innerhalb der Bauflächen
- Abgrenzungslinien z.B. bei öffentlichen Grünflächen
- Grenze des räumlichen Geltungsbereiches des Bebauungsplanes gemäß § 9, Abs. 5 BBauG

Art und Maß der baulichen Nutzung gemäß §§ 1(2),17-21 BauNVO

- Kleinsiedlungsgebiet
- reines Wohngebiet
- allgemeines Wohngebiet (WA)
- Dorfgebiet
- Mischgebiet
- Kerngebiet
- Gewerbegebiet (GE)
- Industriegebiet
- Wochenendhausgebiet
- Sondergebiet

Zahl der Vollgeschosse
- 3 und 1 zurückgesetztes Vollgeschoß
- II als Höchstgrenze festgesetzt
- (II) als zwingend festgesetzt
- mit zugelassener Ausnahme (siehe textlicher Teil)
- 0.4 Grundflächenzahl
- (1.0) Geschoßflächenzahl
- Baumassenzahl

Bauweise gemäß § 9, Abs. 1 Nr. 1 b BBauG und §§ 22 u. 25 BauNVO

- o offene Bauweise
- nur Einzel- und Doppelhäuser zulässig
- nur Hausgruppen zulässig
- geschlossene Bauweise

Baugrundstück für den Gemeinbedarf gemäß § 9, Abs. 1 Nr. 11 BBauG

Flächen für Land- und Forstwirtschaft gemäß § 9, Abs. 1 Nr. 10 BBauG
- Flächen für die Landwirtschaft
- Flächen für die Forstwirtschaft
- Flächen für die Land- und Forstwirtschaft

Erschließungs- und Verkehrsflächen gemäß § 9, Abs. 1 BBauG

- Öffentliche Wegeflächen Nr. 3
- Private Wegeflächen Nr. 11
- Öffentliche Parkflächen Nr. 3
- Stellplatz Nr. 1 e
- GSt Gemeinschaftsstellplatz Nr. 12
- GGa Gemeinschaftsgarage Nr. 12
- Garage Nr. 1 e
- Öffentliche Grünflächen Nr. 8
- Grüngestaltung

Mit Gehrechten (G), Fahrrechten (F), Leitungsrechten (L) zu belastende Flächen zugunsten der Anlieger (A), der Erschließungsträger (E), der Öffentlichkeit (Ö) gemäß § 9 Abs. 1 Nr. 11 BBauG

Fläche für Versorgungsanlagen (Umformerstation) gemäß § 9 Abs. 1 Nr. 5 BBauG

- Firstrichtung
- FD Flachdach
- Zufahrten nur an den nicht wie nebenstehend bezeichneten Stellen (gem. § 9 Abs. 1 Nr. 1e und Nr. 4 BBauG)
- Parkanlage
- Bolzplatz
- Spielplatz

Sonstige Signaturen

- Straßenachse
- Polygonseite
- Messungslinie
- Vorgeschlagene Abgrenzung z.B. Bebauung

Rechtsgrundlagen:
§§ 1, 2, 8 ff des Bundesbaugesetzes vom 23. 6. 1960 (BGBl. I S. 341) in Verbindung mit den Vorschriften der Baunutzungsverordnung vom 26. 11. 1968 (BGBl. I S. 1237), der Planzeichenverordnung vom 19. 1. 1965 (BGBl. I S. 21), § 4 der 1. Durchführungsverordnung zum Bundesbaugesetz vom 29. 11. 1960 (GV NW S. 433) i. d. F. der Bekanntmachung vom 21. 4. 1970 (GV NW 1970 S. 299), § 103 der Bauordnung NW vom 25. 6. 1962 (GV NW S. 373) i. d. F. der Bekanntmachung der Neufassung der Bauordnung NW vom 27. 1. 1970 (GV NW 1970 S. 96) und §§ 4 und 28 der Gemeindeordnung NW i. d. F. der Bekanntmachung vom 11.8.1969 (GV NW S. 656).

Vorstehender Bebauungsplan wurde durch das Vermessungs- und Katasteramt gefertigt. Es wird bescheinigt, daß die Darstellung des gegenwärtigen Zustandes richtig und die Festlegung der städtebaulichen Planung geometrisch eindeutig ist.
Münster, den 24. Januar 1974
(Dipl.-Ing. Edelbrock)
Ltd. Städt. Vermessungsdirektor

Für die städtebauliche Planung
Münster, den 28. Januar 1974
(Dipl.-Ing. Rabeler) — Stadtbaurat
(Dipl.-Ing. Brinkmann) Ltd. Städt. Baudirektor

Dieser Plan ist gemäß § 2 (1) des Bundesbaugesetzes vom 23. 6. 1960 durch Beschluß des Rates der Stadt vom 25. März bis 28. April 1974 aufgestellt worden.
Münster, den 28. 2. 1974
Oberbürgermeister — Ratsherr — Schriftführer

Dieser Plan hat gemäß § 2 (6) des Bundesbaugesetzes vom 23. 6. 1960 in der Zeit vom 25. März bis 28. April 1974 offengelegen.
Münster, den 26. April 1974
Der Oberstadtdirektor
I. A.
(Ing. Bockhorn)
Stadtvermessungsoberamtmann

Dieser Plan ist gem. §§ 2 u. 10 Bundesbaugesetz vom 23. 6. 1960 und §§ 4 u. 28 der Gemeindeordnung NW in der Fassung der Bekanntmachung vom 11. 8. 1969 (GV NW S. 656) durch den Rat der Stadt am 22. Juli 1974 beschlossen worden.
Münster, den 24. Juli 1974
Bürgermeister — Ratsherr — Schriftführer

Dieser Bebauungsplan ist gemäß § 11 des Bundesbaugesetzes vom 23. 6. 1960 mit Verfügung vom 23. Oktober 1974 (AZ.: 35.21-5207) genehmigt worden.
Münster, den 23.10. 1974
Die Regierungspräsident
I. A.
Reg.-Baurat

Die Genehmigung dieses Bebauungsplanes sowie Ort und Zeit der Auslegung des Planes und der Begründung sind gemäß § 12 des Bundesbaugesetzes vom 23. 6. 1960 ortsüblich im Amtsblatt der Stadt Münster Nr. 26 vom 29 Nov 1974 bekanntgemacht worden.
Münster, den 2. Dez. 1974
Der Oberstadtdirektor
I. V.
(Ing. Bockhorn)
Stadtvermessungsoberamtmann

Nachdruck und Vervielfältigung jeder Art, auch einzelner Teile, sowie die Anfertigung von Vergrößerungen oder Verkleinerungen sind verboten und werden auf Grund des Urheberschutzgesetzes gerichtlich verfolgt.

Druck: Kartendruckerei des Vermessungs- und Katasteramts