

Stadt Münster

Gemarkung Münster
Flur 38,63,68
Maßstab 1:500

Bebauungsplan Nr. 222

3 Blätter Blatt 1

Verbindung Von - Esmarch - Straße / Gievenbecker Ring

Festsetzung von Verkehrsflächen

Zeichenerklärung

Bestandsangaben

Gemarkungsgrenze
Flurgrenze
Flurstücksgrenze
Topograph. Umrißlinien
Nutzungsgrenze
Wohngebäude
Wirtschaftsgebäude
öffentliche Gebäude

Nachrichtliche Übernahmen gem. § 9 (6) BBauG

Grenze des Landschaftsschutzgebietes
Grenze des gesetzlichen Überschwemmungsgebietes
Grenze der Wasserschutzzone
Fläche für Bahnanlagen

Straßenbegrenzungslinie

Festsetzungen des Bebauungsplanes gem. § 9 BBauG

Grenze des räumlichen Geltungsbereiches gem. § 9 (7) BBauG

Art und Maß der baulichen Nutzung

gem. § 9 (1) 1 BBauG u. §§ 1 (2); 17-21 BauNVO

Kleinsiedlungsgebiet
reines Wohngebiet
allgemeines Wohngebiet
Dorfgebiet
Mischgebiet
Kerngebiet
Gewerbegebiet
Industriegebiet
Sondergebiet

Anzahl der Vollgeschosse
Höchstgrenze
zwingend
mit zugelassener Ausnahme
(siehe textliche Festsetzungen)

Grundflächenzahl
Geschoßflächenzahl
Baumassenzahl

Abgrenzung von Art und Maß der baulichen Nutzung innerhalb der Baugebiete

Bauweise, überbaubare Grundstücksfläche

gem. § 9 (1) 2 BBauG u. §§ 22 u. 23 BauNVO

offene Bauweise
nur Einzelhäuser zulässig
nur Einzel- und Doppelhäuser zulässig
nur Doppelhäuser zulässig
nur Hausgruppen zulässig
geschlossene Bauweise
nur Gartenhofhäuser zulässig
abweichende Bauweise (siehe textliche Festsetzungen)

Baulinie
Baugrenze
Geschoßabgrenzung
Baulinie zugleich Straßenbegrenzungslinie
Baugrenze zugleich Straßenbegrenzungslinie
Firstrichtung
Stellung der baulichen Anlagen

Satteldach
Dachneigung
Traufenhöhe
Firsthöhe
Flachdach
Sockelhöhe

Weitere Festsetzungen

Flächen für Nebenanlagen gem. § 9 (1) 4 BBauG u. §§ 12 u. 14 BauNVO
Stellplatz
Garage — Zu- und Abfahrt
Tiefgarage
Spielplatz

Flächen für Gemeinschaftsanlagen gem. § 9 (1) 22 BBauG
Gemeinschaftsstellplatz
Gemeinschaftsgarage — Zu- und Abfahrt
Gemeinschaftstiefgarage
Gemeinschaftsspielplatz
Zuordnung der Gemeinschaftsanlagen

Flächen für den Gemeinbedarf gem. § 9 (1) 5 BBauG
Kindergarten — Altenheim
Schule — Kirche
Jugendheim

Von der Bebauung freizuhaltende Flächen gem. § 9 (1) 10 BBauG

Öffentliche Verkehrsflächen gem. § 9 (1) 11 BBauG
Verkehrsfläche
Parkfläche
Fußgängerbereich
Straßenbegrenzungslinie
Zufahrten nur an den nicht wie nebenstehend gekennzeichneten Stellen (Zufahrtsverbot)

Versorgungsflächen gem. § 9 (1) 12 BBauG
Trafostation

Grünflächen gem. § 9 (1) 15 BBauG
Öffentliche Grünflächen
Private Grünflächen
Parkanlage
Dauerkleingärten
Sportplatz
Spielplatz
Friedhof

Wasserflächen gem. § 9 (1) 16 BBauG

Land- und forstwirtschaftliche Flächen gem. § 9 (1) 18 BBauG
Fläche für die Landwirtschaft
Fläche für die Forstwirtschaft

Mit Gehrechten (G), Fahrrechten (F), Leitungsrechten (L) zu belastende Flächen zugunsten der Anlieger (A) der Erschließungsträger (E), der Öffentlichkeit (Ö) gem. § 9 (1) 21 BBauG

Anpflanzung von Bäumen und Sträuchern gem. § 9 (1) 25a BBauG

Erhaltung von Bäumen, Sträuchern und Gewässern gem. § 9 (1) 25b BBauG

Flächen für Böschungen und Stützmauern von Straßen gem. § 9 (1) 26 BBauG

Flächen und Vorkehrungen zum Schutz vor schädlichen Umwelteinwirkungen gem. § 9 (1) 24 BBauG

Fläche für besondere Anlagen und Vorkehrungen zum Schutz vor schädlichen Umwelteinwirkungen als Bestandteil der öffentlichen Verkehrsfläche

Lärmschutzwand

Mulde
+ 3,10m
Mulde
Lärmschutzwall
Höhe bezogen auf OK Straßenkrone

für Aufenthaltsräume sind Fenster der Schallschutzklasse I (VDI-Richtlinien 2719) vorzusehen.

Rechtsgrundlagen:
§§ 1, 2, 2a, 8 ff Bundesbaugesetzes (BBauG) in der Fassung vom 18. 8. 1976 (BGBl. I S. 2256) in Verbindung mit den Vorschriften der Baunutzungsverordnung (BauNVO) in der Fassung vom 15. 9. 1977 (BGBl. I S. 1763), § 103 Bauordnung NW (BauONW) in der Fassung vom 15. 7. 1976 (GV. NW. S. 264 / SGV. NW. 232) und §§ 4 u. 28 Gemeindeordnung NW in der Fassung vom 27. 6. 1978 (GV. NW. S. 268 / SGV. NW. 2023)

Vorstehender Bebauungsplan wurde durch das Vermessungs- und Katasteramt gefertigt. Es wird bescheinigt, daß die Darstellung des gegenwärtigen Zustandes richtig und die Festlegung der städtebaulichen Planung geometrisch eindeutig ist.
Münster, den 5. Dez. 19 78
(Dipl.-Ing. Edelbroich)
Ltd. Städt. Vermessungsdirektor

Für die städtebauliche Planung
Münster, den 5. Dez. 19 78
(Dipl.-Ing. Rudowski) Stadtbaurat
(Dipl.-Ing. Wolf) Ltd. Städt. Baudirektor

Dieser Plan ist gemäß § 2 (1) BBauG durch Beschluß des Rates der Stadt vom 13. Dez. 78 aufgestellt worden.
Münster, den 29. 01. 19 79
Oberbürgermeister
Ratsherr
Schriftführer

Dieser Plan hat gemäß § 2a (6) BBauG in der Zeit vom 29. 12. 1978 bis 29. 01. 1979 offengelegen.
Münster, den 30. 01. 1979
Der Oberstadtdirektor
i. A.
(Ing.(grad) Schüler)
Stadtvermessungsamtmann

Dieser Plan ist gemäß § 2 u. 10 BBauG und §§ 4 u. 28 der Gemeindeordnung NW durch den Rat der Stadt am 03.06.1981 als Satzung beschlossen worden.
Münster, den 19. 06. 19 81
Oberbürgermeister
Ratsherr
Schriftführer

Dieser Plan hat gem. § 2a(6) des Bundesbaugesetzes in der Zeit vom 20.02. bis 20.03. 1981 erneut offengelegen.
Münster, den 23. 03. 1981
Der Oberstadtdirektor
i. A.
(Ing.(grad) Schüler)
Stadtvermessungsamtmann


Aufgrund geltend gemachter Bedenken und Anregungen hat der Rat der Stadt am 04.02. 1981 Änderungen beschlossen, wie sie im vorliegenden Plan durch grüne Eintragungen kenntlich gemacht sind.
Münster (Westf), den 03. 03. 1981
Oberbürgermeister
Ratsherr
Schriftführer

Dieser Plan ist gemäß § 11 BBauG mit Verfügung vom 30.9.1981 (AZ.: 35.2.1-5201) genehmigt worden.
Münster, den 30. 9. 19 81
Der Regierungspräsident
i. A.
Ltd. Regierungsbaudirektor

Die Genehmigung dieses Planes sowie Ort und Zeit der Auslegung des Planes und der Begründung sind gemäß § 12 BBauG ortsüblich im Amtsblatt der Stadt Münster Nr. 24 vom 15. 10. 1981 bekanntgemacht worden.
Münster, den 19. 10. 1981
Der Oberstadtdirektor
i. A.
(Ing.(grad) Schüler)
Stadtvermessungsamtmann

Nachdruck und Vervielfältigung jeder Art, auch einzelner Teile, sowie die Anfertigung von Vergrößerungen oder Verkleinerungen sind verboten und werden auf Grund des Urheberschutzgesetzes gerichtlich verfolgt.

Druck: Kartendruckerei des Vermessungs- und Katasteramtes.

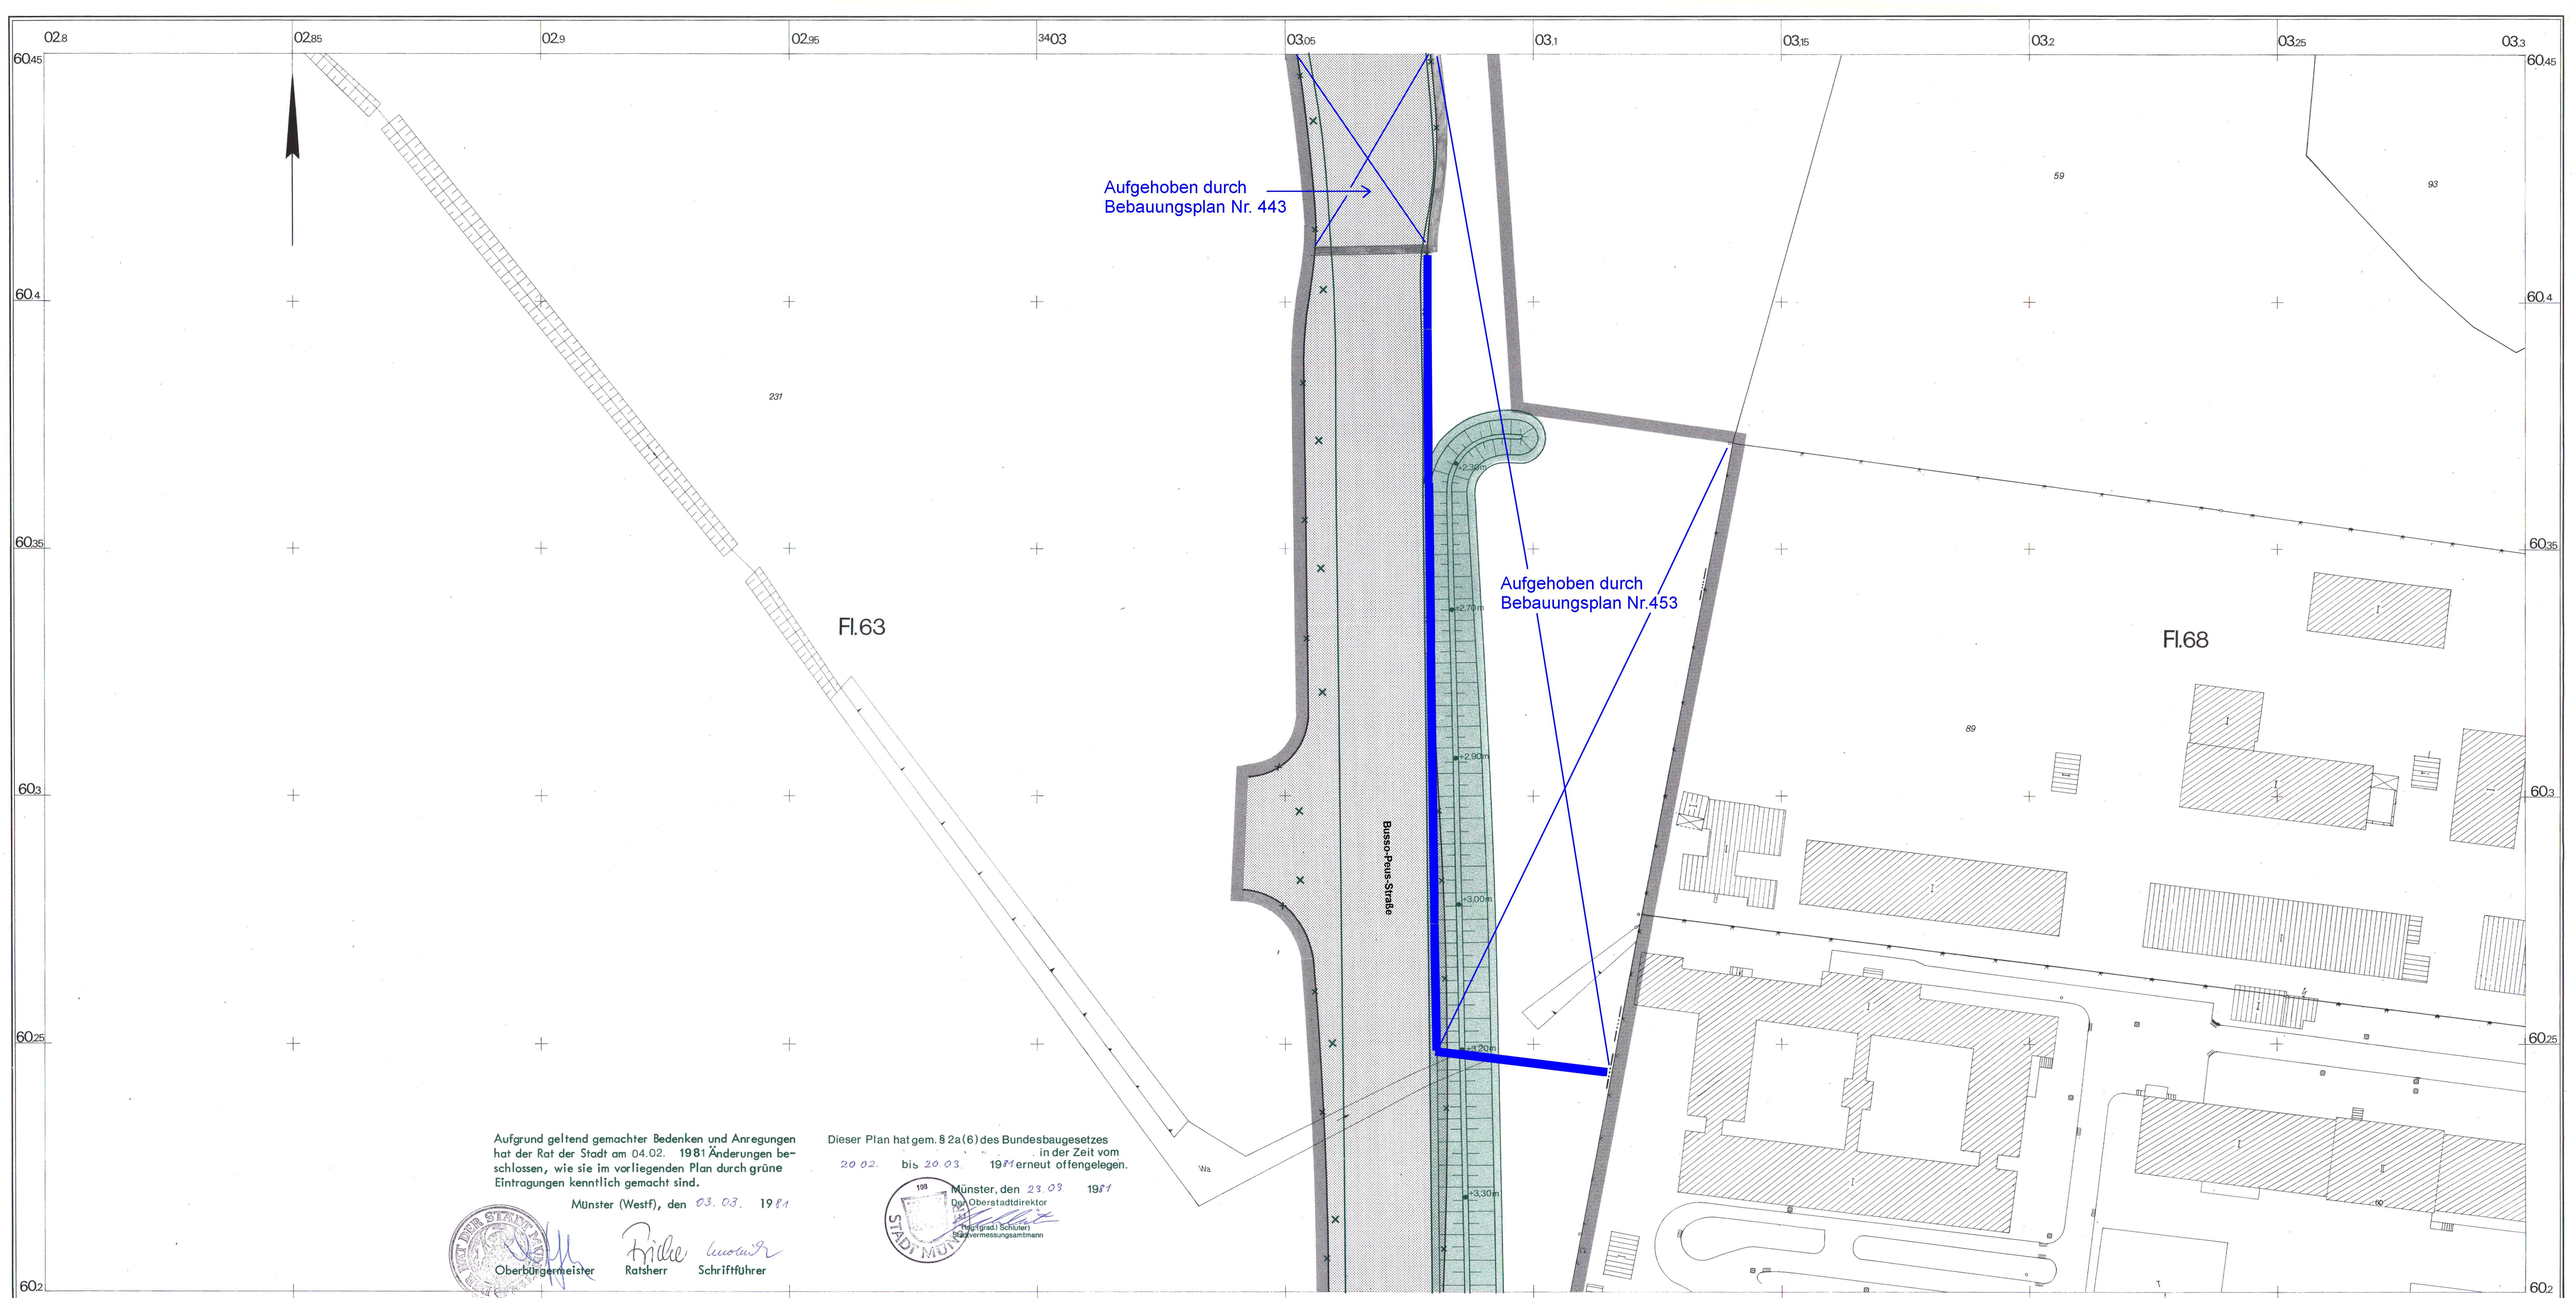

Aufgrund geltend gemachter Bedenken und Anregungen hat der Rat der Stadt am 04.02. 1981 Änderungen beschlossen, wie sie im vorliegenden Plan durch grüne Eintragungen kenntlich gemacht sind.

Münster (Westf), den 03.03. 1981

Oberbürgermeister Ratsherr Schriftführer

Dieser Plan hat gem. § 2a(6) des Bundesbaugesetzes

20.02. bis 20.03. 1981 in der Zeit vom erneut offengelegen.

Münster, den 23.03 1981
Der Oberstadtdirektor
I.A.
Ing.(grad.) Schlüter
Stadtvermessungsamtmann

Stadt Münster

Gemarkung Münster
Flur 63,68
Maßstab 1:500

Bebauungsplan Nr. 222

3 Blätter Blatt 2

Verbindung Von-Esmarch-Straße / Gievenbecker Ring

Zeichenerklärung

Bestandsangaben

Gemarkungsgrenze
Flurgrenze
Flurstücksgrenze
Topograph. Umrißlinien
Nutzungsgrenze

Wohngebäude
Wirtschaftsgebäude
öffentliche Gebäude

Nachrichtliche Übernahmen gem. § 9 (6) BBauG

Grenze des Landschaftsschutzgebietes
Grenze des gesetzlichen Überschwemmungsgebietes
Grenze der Wasserschutzzone
Fläche für Bahnanlagen

Straßenbegrenzungslinie

Festsetzungen des Bebauungsplanes gem. § 9 BBauG

Grenze des räumlichen Geltungsbereiches gem. § 9 (7) BBauG

Art und Maß der baulichen Nutzung

gem. § 9 (1) 1 BBauG u. §§ 1 (2), 17-21 BauNVO

Kleinsiedlungsgebiet
reines Wohngebiet
allgemeines Wohngebiet
Dorfgebiet
Mischgebiet
Kerngebiet
Gewerbegebiet
Industriegebiet
Sondergebiet

Anzahl der Vollgeschosse
Höchstgrenze
zwingend
mit zugelassener Ausnahme
(siehe textliche Festsetzungen)

Grundflächenzahl
Geschoßflächenzahl
Baumassenzahl

Abgrenzung von Art und Maß der baulichen Nutzung innerhalb der Baugebiete

Bauweise, überbaubare Grundstücksfläche

gem. § 9 (1) 2 BBauG u. §§ 22 u. 23 BauNVO

offene Bauweise
nur Einzelhäuser zulässig
nur Einzel- und Doppelhäuser zulässig
nur Doppelhäuser zulässig
nur Hausgruppen zulässig

geschlossene Bauweise

nur Gartenhofhäuser zulässig
abweichende Bauweise (siehe textliche Festsetzungen)

Baulinie
Baugrenze
Geschoßabgrenzung
Baulinie zugleich Straßenbegrenzungslinie
Baugrenze zugleich Straßenbegrenzungslinie
Firstrichtung
Stellung der baulichen Anlagen

Satteldach
Dachneigung
Traufenhöhe
Firsthöhe
Flachdach
Sockelhöhe

Weitere Festsetzungen

Flächen für Nebenanlagen gem. § 9 (1) 4 BBauG u. §§ 12 u. 14 BauNVO
Stellplatz
Garage
Tiefgarage
Spielplatz
Zu- und Abfahrt

Flächen für Gemeinschaftsanlagen gem. § 9 (1) 22 BBauG
Gemeinschaftsstellplatz
Gemeinschaftsgarage
Gemeinschaftstiefgarage
Gemeinschaftsspielplatz
Zu- und Abfahrt

Zuordnung der Gemeinschaftsanlagen

Flächen für den Gemeinbedarf gem. § 9 (1) 5 BBauG
Kindergarten
Schule
Jugendheim
Altenheim
Kirche

Von der Bebauung freizuhaltende Flächen gem. § 9 (1) 10 BBauG

Öffentliche Verkehrsflächen gem. § 9 (1) 11 BBauG
Verkehrsfläche
Parkfläche
Fußgängerbereich

Straßenbegrenzungslinie
Zufahrten nur an den nicht wie nebenstehend gekennzeichneten Stellen (Zufahrtsverbot)

Versorgungsflächen gem. § 9 (1) 12 BBauG
Trafostation

Grünflächen gem. § 9 (1) 15 BBauG
Öffentliche Grünflächen
Private Grünflächen
Parkanlage
Dauerkleingärten
Sportplatz
Spielplatz
Friedhof

Wasserflächen gem. § 9 (1) 16 BBauG

Land- und forstwirtschaftliche Flächen gem. § 9 (1) 18 BBauG
Fläche für die Landwirtschaft
Fläche für die Forstwirtschaft

Mit Gehrechten (G) Fahrrechten (F) Leitungsrechten (L) zu belastende Flächen zugunsten der Anlieger (A) der Erschließungsträger (E) der Öffentlichkeit (Ö) gem. § 9 (1) 21 BBauG

Anpflanzung von Bäumen und Sträuchern gem. § 9 (1) 25a BBauG

Erhaltung von Bäumen, Sträuchern und Gewässern gem. § 9 (1) 25b BBauG

Flächen für Böschungen und Stützmauern von Straßen gem. § 9 (1) 26 BBauG

Flächen und Vorkehrungen zum Schutz vor schädlichen Umwelteinwirkungen gem. § 9 (1) 24 BBauG

Fläche für besondere Anlagen und Vorkehrungen zum Schutz vor schädlichen Umwelteinwirkungen als Bestandteil der öffentlichen Verkehrsfläche

Lärmschutzwand

Mulde
+ 3,10 m
Mulde

Lärmschutzwall
Höhe bezogen auf OK Straßenkrone

für Aufenthaltsräume sind Fenster der Schallschutzklasse I (VDI-Richtlinien 2719) vorzusehen.

Rechtsgrundlagen:
§§ 1, 2, 2a, 8 ff Bundesbaugesetzes (BBauG) in der Fassung vom 18. 8. 1976 (BGBl. I S. 2256) in Verbindung mit den Vorschriften der Baunutzungsverordnung (BauNVO) in der Fassung vom 15. 9. 1977 (BGBl. I S. 1763), § 103 Bauordnung NW (BauONW) in der Fassung vom 15. 7. 1976 (GV. NW. S. 264 / SGV. NW. 232) und §§ 4 u. 28 Gemeindeordnung NW in der Fassung vom 27. 6. 1978 (GV. NW. S. 268 / SGV. NW. 2023)

Festsetzung von Verkehrsflächen

Vorstehender Bebauungsplan wurde durch das Vermessungs- und Katasteramt gefertigt. Es wird bescheinigt, daß die Darstellung des gegenwärtigen Zustandes richtig und die Festlegung der städtebaulichen Planung geometrisch eindeutig ist.

Münster, den 5.12.2 19 79

Dipl.-Ing. Edelbroich
Ltd. Städt. Vermessungsdirektor

Für die städtebauliche Planung

Münster, den 19

Stadtbaurat

Dipl.-Ing. Wehl
Ltd. Städt. Baudirektor

Dieser Plan ist gemäß § 2 (1) BBauG durch Beschluß des Rates der Stadt vom 13.12.78 aufgestellt worden.

Münster, den 09.01. 19 79

Oberbürgermeister Ratsherr Schriftführer

Dieser Plan hat gemäß § 2a (6) BBauG in der Zeit vom 29.12.1978 bis 29.01.1979 offengelegen.

Münster, den 30.01. 1979
Der Oberstadtdirektor
I.A.
Ing.(grad.) Schlüter
Stadtvermessungsamtmann

Dieser Plan ist gemäß §§ 2 u. 10 BBauG und §§ 4 u. 28 der Gemeindeordnung NW durch den Rat der Stadt am 03 06 1981 als Satzung beschlossen worden.

Münster, den 19.06. 19 81

Ratsherr Schriftführer

Dieser Plan ist gemäß § 11 BBauG mit Verfügung vom 30.9.1981 (AZ.: 35-2.7-5.201-) genehmigt worden.

Münster, den 30.9. 19 81
Der Regierungspräsident
I.A.
Ltd.-Regierungsbaudirektor

Die Genehmigung dieses Planes sowie Ort und Zeit der Auslegung des Planes und der Begründung sind gemäß § 12 BBauG ortsüblich im Amtsblatt der Stadt Münster Nr. 24 vom 15.12.1981 bekanntgemacht worden.

Münster, den 14.10. 1981
Der Oberstadtdirektor
I.A.
Ing.(grad.) Schlüter
Stadtvermessungsamtmann

Nachdruck und Vervielfältigung jeder Art, auch einzelner Teile, sowie die Anfertigung von Vergrößerungen oder Verkleinerungen sind verboten und werden auf Grund des Urheberschutzgesetzes gerichtlich verfolgt.

Druck: Kartendruckerei des Vermessungs- und Katasteramtes

02,8 02,85 02,9 02,95 3403 03,05 03,1 03,15 03,2 03,25 03,3

60,7 60,65 60,6 60,55 60,5 60,45

Fl.64

Fl.63

Fl.67

Fl.68

Grievenbecker Weg

Anschluß: Beb.Plan Nr. 188

Aufgehoben durch Bebauungsplan Nr. 443

Aufgehoben durch Bebauungsplan Nr. 453

Aufgrund geltend gemachter Bedenken und Anregungen hat der Rat der Stadt am 04.02. 1981 Änderungen beschlossen, wie sie im vorliegenden Plan durch grüne Eintragungen kenntlich gemacht sind.

Münster (Westf), den 03.03. 1981

Oberbürgermeister Ratsherr Schriftführer

Dieser Plan hat gem. § 2a(6) des Bundesbaugesetzes in der Zeit vom 24.02. bis 20.03. 1981 öffentlich ausgelegen.

Münster, den 23.03. 1981

Der Oberstadtdirektor
i.A.
(Ing.(grad.) Schlüter)
Stadtvermessungsamtmann

Stadt Münster

Gemarkung Münster
Flur 63, 64, 67, 68
Maßstab 1:500

Bebauungsplan Nr. 222 3 Blätter Blatt 3

Verbindung Von-Esmarch-Straße / Gievenbecker Ring

Zeichenerklärung

Bestandsangaben

- Gemarkungsgrenze
- Flurgrenze
- Flurstücksgrenze
- Topograph. Umrißlinien
- Nutzungsgrenze
- Wohngebäude
- Wirtschaftsgebäude
- öffentliche Gebäude

Nachrichtliche Übernahmen gem. § 9 (6) BBauG

- Grenze des Landschaftsschutzgebietes
- Grenze des gesetzlichen Überschwemmungsgebietes
- Grenze der Wasserschutzzone
- Fläche für Bahnanlagen
- Straßenbegrenzungslinie

Festsetzungen des Bebauungsplanes gem. § 9 BBauG

- Grenze des räumlichen Geltungsbereiches gem. § 9 (7) BBauG

Art und Maß der baulichen Nutzung

gem. § 9 (1) 1 BBauG u. §§ 1 (2), 17-21 BauNVO

- Kleinsiedlungsgebiet
- reines Wohngebiet
- allgemeines Wohngebiet
- Dorfgebiet
- Mischgebiet
- Kerngebiet
- Gewerbegebiet
- Industriegebiet
- Sondergebiet
- Anzahl der Vollgeschosse
- Höchstgrenze
- zwingend
- mit zugelassener Ausnahme (siehe textliche Festsetzungen)
- Grundflächenzahl
- Geschoßflächenzahl
- Baumassenzahl
- Abgrenzung von Art und Maß der baulichen Nutzung innerhalb der Baugebiete

Bauweise, überbaubare Grundstücksfläche

gem. § 9 (1) 2 BBauG u. §§ 22 u. 23 BauNVO

- offene Bauweise
- nur Einzelhäuser zulässig
- nur Einzel- und Doppelhäuser zulässig
- nur Doppelhäuser zulässig
- nur Hausgruppen zulässig
- geschlossene Bauweise
- nur Gartenhofhäuser zulässig
- abweichende Bauweise (siehe textliche Festsetzungen)
- Satteldach
- Dachneigung
- Traufenhöhe
- Firsthöhe
- Flachdach
- Sockelhöhe
- Baulinie
- Baugrenze
- Geschoßabgrenzung
- Baulinie zugleich Straßenbegrenzungslinie
- Baugrenze zugleich Straßenbegrenzungslinie
- Firstrichtung
- Stellung der baulichen Anlagen

Weitere Festsetzungen

Flächen für Nebenanlagen gem. § 9 (1) 4 BBauG u. §§ 12 u. 14 BauNVO
- Stellplatz
- Garage
- Tiefgarage
- Spielplatz
- Zu- und Abfahrt

Flächen für Gemeinschaftsanlagen gem. § 9 (1) 22 BBauG
- Gemeinschaftsstellplatz
- Gemeinschaftsgarage
- Gemeinschaftstiefgarage
- Gemeinschaftsspielplatz
- Zu- und Abfahrt
- Zuordnung der Gemeinschaftsanlagen

Flächen für den Gemeinbedarf gem. § 9 (1) 5 BBauG
- Kindergarten
- Schule
- Jugendheim
- Altenheim
- Kirche

Von der Bebauung freizuhaltende Flächen gem. § 9 (1) 10 BBauG

Öffentliche Verkehrsflächen gem. § 9 (1) 11 BBauG
- Verkehrsfläche
- Parkfläche
- Fußgängerbereich
- Straßenbegrenzungslinie
- Zufahrten nur an den nicht wie nebenstehend gekennzeichneten Stellen (Zufahrtsverbot)

Versorgungsflächen gem. § 9 (1) 12 BBauG
- Trafostation

Grünflächen gem. § 9 (1) 15 BBauG
- Öffentliche Grünflächen
- Private Grünflächen
- Parkanlage
- Dauerkleingärten
- Sportplatz
- Spielplatz
- Friedhof

Wasserflächen gem. § 9 (1) 16 BBauG

Land- und forstwirtschaftliche Flächen gem. § 9 (1) 18 BBauG
- Fläche für die Landwirtschaft
- Fläche für die Forstwirtschaft

Mit Gehrechten (G) Fahrrechten (F) Leitungsrechten (L) zu belastende Flächen zugunsten der Anlieger (A) der Erschließungsträger (E) der Öffentlichkeit (Ö) gem. § 9 (1) 21 BBauG

Anpflanzung von Bäumen und Sträuchern gem. § 9 (1) 25a BBauG

Erhaltung von Bäumen, Sträuchern und Gewässern gem. § 9 (1) 25b BBauG

Flächen für Böschungen und Stützmauern von Straßen gem. § 9 (1) 26 BBauG

Flächen und Vorkehrungen zum Schutz vor schädlichen Umwelteinwirkungen gem. § 9 (1) 24 BBauG

- Fläche für besondere Anlagen und Vorkehrungen zum Schutz vor schädlichen Umwelteinwirkungen als Bestandteil der öffentlichen Verkehrsfläche
- Lärmschutzwand
- Lärmschutzwall (Mulde, +3.10m, Mulde) Höhe bezogen auf OK Straßenkrone
- für Aufenthaltsräume sind Fenster der Schallschutzklasse I (VDI-Richtlinien 2719) vorzusehen.

Rechtsgrundlagen:
§§ 1, 2, 2a, 8 ff Bundesbaugesetzes (BBauG) in der Fassung vom 18. 8. 1976 (BGBl. I S. 2256) in Verbindung mit den Vorschriften der Baunutzungsverordnung (BauNVO) in der Fassung vom 15. 9. 1977 (BGBl. I S. 1763), § 103 Bauordnung NW (BauONW) in der Fassung vom 15. 7. 1976 (GV. NW. S. 264 / SGV. NW. 232) und §§ 4 u. 28 Gemeindeordnung NW in der Fassung vom 27. 6. 1978 (GV. NW. S. 268 / SGV. NW. 2023)

Festsetzung von Verkehrsflächen

Vorstehender Bebauungsplan wurde durch das Vermessungs- und Katasteramt geferligt. Es wird bescheinigt, daß die Darstellung des gegenwärtigen Zustandes richtig und die Festlegung der städtebaulichen Planung geometrisch eindeutig ist.
Münster, den 5.12. 1978
(Dipl.-Ing. Edelbrock)
Ltd. Städt. Vermessungsdirektor

Für die städtebauliche Planung
Münster, den 15.XII. 1978
(Dipl.-Ing. Rüping)
Stadtbaurat
(Dipl.-Ing. Wolf)
Ltd. Städt. Baudirektor

Dieser Plan ist gemäß § 2 (1) BBauG durch Beschluß des Rates der Stadt vom 13.12.78 aufgestellt worden.
Münster, den 09.01. 1979
Der Oberstadtdirektor
i.A.
Oberstadtdirektor
Ratsherr
Schriftführer

Dieser Plan hat gemäß § 2a (6) BBauG in der Zeit vom 29.12.1978 bis 29.01.1979 offengelegen.
Münster, den 30.01. 1979
Der Oberstadtdirektor
i.A.
(Ing.(grad.)Schlüter)
Stadtvermessungsamtmann

Dieser Plan ist gemäß §§ 2 u. 10 BBauG und §§ 4 u. 28 der Gemeindeordnung NW durch den Rat der Stadt am 03.06.1981 als Satzung beschlossen worden.
Münster, den 19.06. 1981
Oberbürgermeister
Ratsherr
Schriftführer

Dieser Plan ist gemäß § 11 BBauG mit Verfügung vom 30.9.1981 (AZ.: 35.2.1-5.201 -) genehmigt worden.
Münster, den 30.9. 1981
Der Regierungspräsident
i.A.
Ltd.-Regierungsbaudirektor

Die Genehmigung dieses Planes sowie Ort und Zeit der Auslegung des Planes und der Begründung sind gemäß § 12 BBauG ortsüblich im Amtsblatt der Stadt Münster Nr. 22 vom 15. 10. 1981 bekanntgemacht worden.
Münster, den 19.10. 1981
Der Oberstadtdirektor
i.A.
(Ing.(grad.)Schlüter)
Stadtvermessungsamtmann

Nachdruck und Vervielfältigung jeder Art, auch einzelner Teile, sowie die Anfertigung von Vergrößerungen oder Verkleinerungen sind verboten und werden auf Grund des Urheberschutzgesetzes gerichtlich verfolgt.