



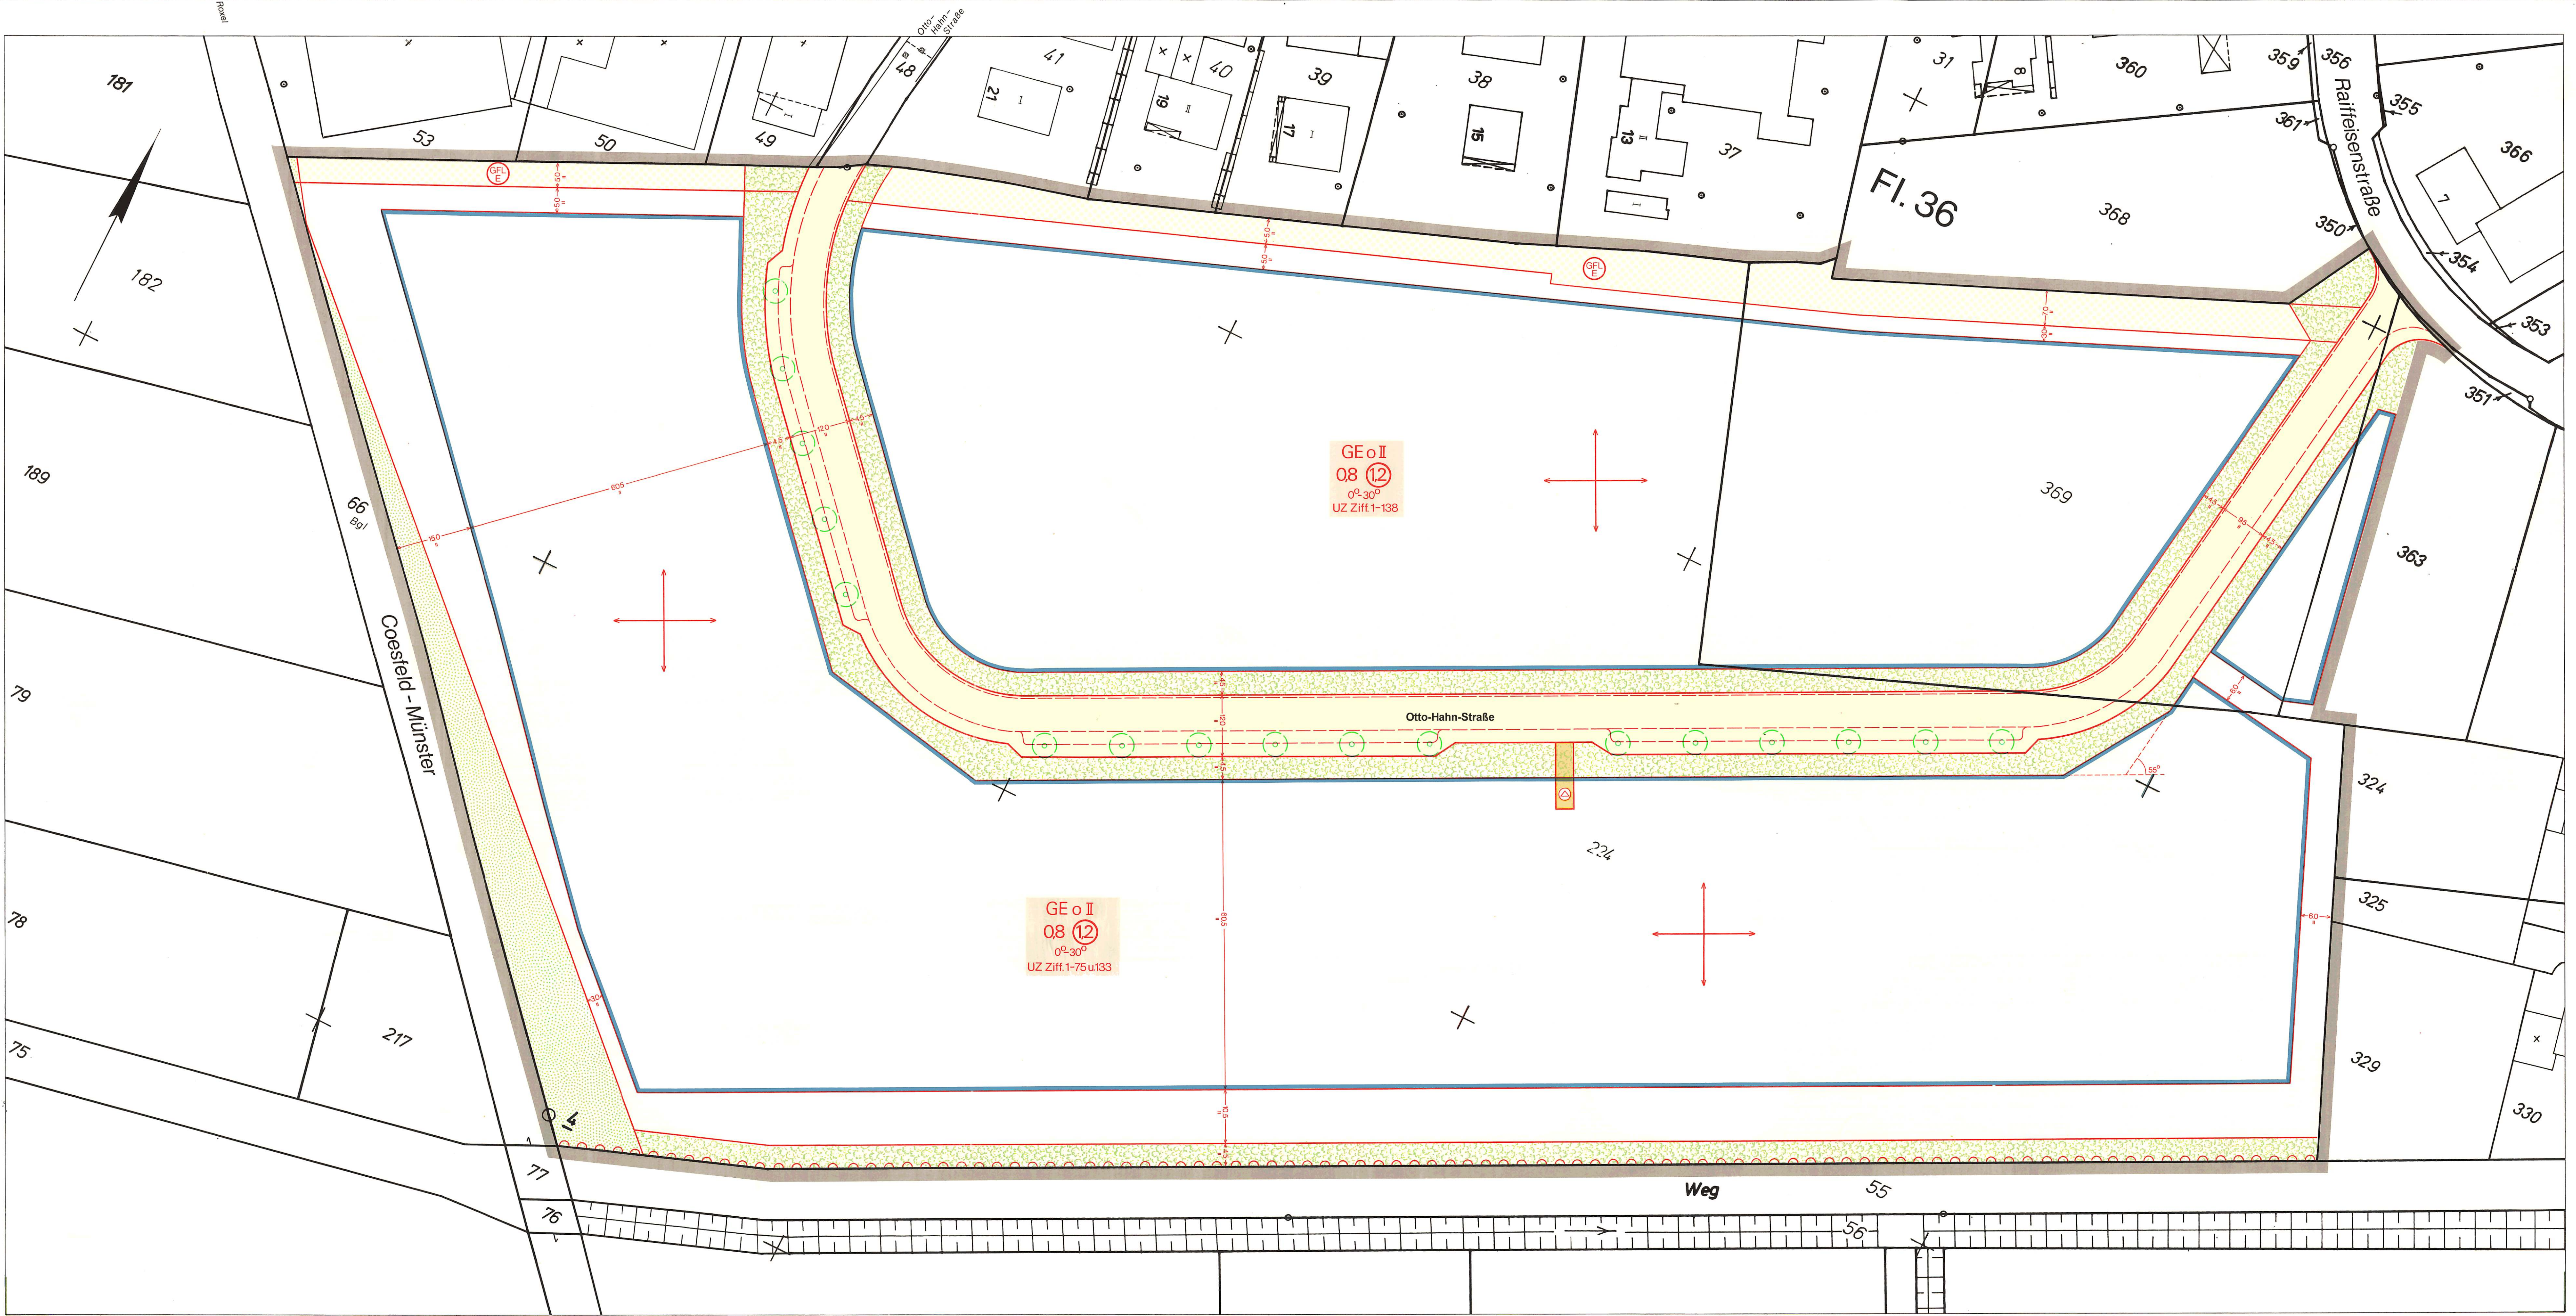



# Stadt Münster

Gemarkung Roxel  
Flur 36  
Maßstab 1:500

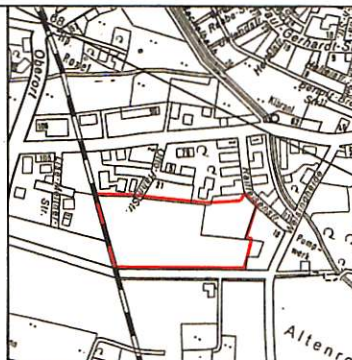

## Bebauungsplan Nr. 273 Teilabschnitt I

### Roxel

#### Gewerbegebiet Otto-Hahn-Straße

### Zeichenerklärung

#### Bestandsangaben

|       |                        |    |                     |
|-------|------------------------|----|---------------------|
| ----- | Gemarkungsgrenze       | 12 | Wohngebäude         |
| ----- | Flurgrenze             | x  | Wirtschaftsgebäude  |
| ----- | Flurstücksgrenze       |    | öffentliche Gebäude |
| ----- | Topograph. Umrißlinien |    |                     |
| ----- | Nutzungsgrenze         |    |                     |

#### Nachrichtliche Übernahmen

|       |                                                 |
|-------|-------------------------------------------------|
| ----- | Grenze des Landschaftsschutzgebietes            |
| ----- | Grenze des gesetzlichen Überschwemmungsgebietes |
| ----- | Grenze der Wasserschutzzone                     |
| ----- | Fläche für Bahnanlagen                          |

Straßenbegrenzungslinie

### Festsetzungen des Bebauungsplanes

Grenze des räumlichen Geltungsbereiches gem. § 9 (7) BBauG

#### Art und Maß der baulichen Nutzung

gem. § 9 (1) 1 BBauG u. § 9 (1) 2 BBauG

|                                                                     |   |
|---------------------------------------------------------------------|---|
| Kleinsiedlungsgebiet<br>reines Wohngebiet<br>allgemeines Wohngebiet | Anzahl der Vollgeschosse<br>Höchstgrenze<br>Mindestgrenze<br>mit zugelassener Ausnahme<br>zwingend |
| Dorfgebiet<br>Mischgebiet<br>Kerngebiet                             | 04 Grundflächenzahl<br>05 Geschößflächenzahl<br>Baumassenzahl                                      |
| CE Gewerbegebiet<br>Industriegebiet<br>Sondergebiet                 |   |

Abgrenzung unterschiedlicher Nutzung  
Abgrenzungslinie

### Bauweise, überbaubare Grundstücksflächen

gem. § 9 (1) 2 BBauG u. § 9 (1) 3 BBauG

|   |                                                                                 |
|---|---------------------------------------------------------------------------------|
| offene Bauweise<br>nur Einzelhäuser zulässig<br>nur Einzel- und Doppelhäuser zulässig<br>nur Doppelhäuser zulässig<br>nur Hausgruppen zulässig<br>geschlossene Bauweise<br>nur Gartenhofhäuser zulässig<br>abweichende Bauweise (siehe textliche Festsetzungen) | Bauvorschriften<br>gem. § 103 BauO/NW<br>Flachdach<br>Satteldach<br>Dachneigung |
|---|---------------------------------------------------------------------------------|

Baulinie  
Baugrenze  
Geschäftsabgrenzung  
Baulinie zugleich Straßenbegrenzungslinie  
Baugrenze zugleich Straßenbegrenzungslinie  
Firststrichung zugleich Stellung der baulichen Anlagen

### Weitere Festsetzungen

Flächen für Nebenanlagen gem. § 9 (1) 4 BBauG u. § 9 (1) 14 BauVVO

|   |                   |
|---|-------------------|
| Stellplatz<br>Garage<br>Tiefgarage<br>Spielplatz                                                     | Ein- und Ausfahrt |
| Flächen für Gemeinschaftsanlagen gem. § 9 (1) 22 BBauG                                               | Ein- und Ausfahrt |
| Gemeinschaftsstellplatz<br>Gemeinschaftsgarage<br>Gemeinschaftstiefgarage<br>Gemeinschaftsspielplatz |                   |
| Zuordnung der Gemeinschaftsanlagen                                                                   |                   |
| Flächen für den Gemeinbedarf gem. § 9 (1) 5 BauG                                                     |                   |
| Kindergarten<br>Altenheim<br>Kirche<br>Jugendheim                                                    |                   |

Von der Bebauung freizuhaltende Flächen gem. § 9 (1) 10 BBauG

|                                                   |                                                                                             |
|---------------------------------------------------|---------------------------------------------------------------------------------------------|
| Öffentliche Verkehrsflächen gem. § 9 (1) 11 BBauG | Verkehrsfläche<br>Parkfläche<br>Fußgängerbereich<br>Verkehrsgrün<br>Straßenbegrenzungslinie |
| Ein- und Ausfahrtsverbot                          |                                                                                             |
| Versorgungsflächen gem. § 9 (1) 12 BBauG          | Trafostation                                                                                |

Grünflächen gem. § 9 (1) 15 BBauG

|                                                                        |                                                                 |
|------------------------------------------------------------------------|-----------------------------------------------------------------|
| Öffentliche Grünflächen                                                | Private Grünflächen                                             |
| Parkanlage<br>Dauerkleingärten<br>Sportplatz<br>Spielplatz<br>Friedhof |                                                                 |
| Wasserflächen gem. § 9 (1) 18 BBauG                                    |                                                                 |
| Land- und forstwirtschaftliche Flächen gem. § 9 (1) 19 BBauG           | Fläche für die Landwirtschaft<br>Fläche für die Forstwirtschaft |

Mit Gerechten (G) Fahrrechten (F) Leitungsrechten (L) zu belastende Flächen zugunsten der Anlieger (A) der Erschließungsträger (E) der Öffentlichkeit (O) gem. § 9 (1) 21 BBauG

Anpflanzung von Bäumen und Sträuchern gem. § 9 (1) 25a BBauG (siehe textliche Festsetzungen Ziff. 2)

Anpflanzung von Bäumen gem. § 9 (1) 25b BBauG

Sichtdreieck-Zäune und Bewuchs nicht höher als 0,70m

Vorgeschlagene Fahrtrichtung

UZ Unzulässige Betriebe gemäß Betriebsartenliste (siehe Rückseite)

Rechtsgrundlagen:  
§§ 1, 2, 2a, 8 ff Bundesbaugesetz (BBauG) in der Fassung vom 18.8.1976 (BGBl. I S. 2256), in Verbindung mit den Vorschriften der Baunutzungsverordnung (BauNVO) in der Fassung vom 15.9.1977 (BGBl. I S. 1763), § 103 Bauordnung NW (BauONW) in der Fassung vom 27.1.1970 (GV. NW. S. 96 / SGV. NW. 232) und §§ 4 u. 28 Gemeindeordnung NW in der Fassung vom 19.12.1974 (GV. NW. S. 91 / SGV. NW. 2023) mit den dazu erlassenen Änderungen.

Textliche Festsetzungen siehe Rückseite

Vorstandender Bebauungsplan wurde durch das Vermessungs- und Katasteramt gefertigt. Es wird bescheinigt, daß die Darstellung des gegenwärtigen Zustandes richtig und die Festlegung der städtebaulichen Planung geometrisch eindeutig ist.

Münster, den 29.06.1981

109

Stadtmünster

(Dipl.-Ing. Edelbroich)  
Stadtvermessungsamt

Für die städtebauliche Planung

Münster, den 30.01.1981

109

Stadtmünster

(Dipl.-Ing. Rüdiger)  
Stadtvermessungsamt

Dieser Plan ist gemäß § 2 (1) BBauG durch Beschluß des Rates der Stadt vom 01.07.1981 aufgestellt worden.

Münster, den 09.07.1981

109

Stadtmünster

(Ing. (grad.) Schüller)  
Stadtvermessungsamt

Dieser Plan hat gemäß § 2a (6) BBauG in der Zeit vom 17.07.1981 bis 17.08.1981 offengelegen.

Münster, den 14.07.1981

109

Stadtmünster

(Ing. (grad.) Schüller)  
Stadtvermessungsamt

Dieser Plan ist gemäß §§ 2 u. 10 BBauG und §§ 4 u. 28 der Gemeindeordnung NW durch den Rat der Stadt am 03.02.1982 als Satzungsbeschluss beschlossen worden.

Münster, den 04.02.1982

109

Stadtmünster

(Ing. (grad.) Schüller)  
Stadtvermessungsamt

Dieser Plan ist gemäß § 11 BBauG und die Gestaltungsatzung ist gemäß § 103 in Verbindung mit § 77 BauO NW mit Verfügung vom 21.4.1982 (Az.: 35.2.1) genehmigt worden.

Münster, den 21.4.1982

109

Stadtmünster

(Ing. (grad.) Schüller)  
Stadtvermessungsamt

Die Genehmigung dieses Planes und der Gestaltungsatzung sowie Ort und Zeit der Auslegung sind gemäß § 12 BBauG ortsüblich im Amtsblatt der Stadt Münster Nr. 10 vom 27.03.1982 bekanntgemacht worden.

Münster, den 01.04.1982

109

Stadtmünster

(Ing. (grad.) Schüller)  
Stadtvermessungsamt

Nachdruck und Vervielfältigung jeder Art, auch einzelner Teile, sowie die Anfertigung von Vergrößerungen oder Verkleinerungen sind verboten und werden auf Grund des Urheberrechtsgesetzes gerichtlich verfolgt.

1. Änderung des Bebauungsplans Nr. 273 I (blauer Eindruck)

Textliche Festsetzung gemäß § 9 BauGB

1.a Einzelhandelsbetriebe bzw. Einzelhandelsnutzungen sind unzulässig.

Ausnahmsweise zulässig sind Einzelhandelsnutzungen bis 250 m² Verkaufsfläche als untergeordneter Betriebsteil eines Gewerbebetriebs, wenn die vertriebenen Waren in einem räumlich-funktionalen Zusammenhang mit der auf dem Baugrundstück ausgeübten Produktion oder Dienstleistung stehen. Von den vorgenannten Begrenzungen kann in begründeten Einzelfällen abgewichen werden, sofern die Ziele des Einzelhandelskonzepts nicht beeinträchtigt werden.“ (§ 1 Abs. 5 BauNVO i. V. m. § 1 Abs. 9 BauNVO)

\* Textliche Festsetzung Nr. 1 a Satz 3 gestrichen. Gleichlautende Festsetzung wurde vom OVG NRW im Normenkontrollverfahren zur 4. Änderung des Bebauungsplanes Nr. 137 II mit Urteil vom 18.09.2009 wegen Unbestimmtheit aufgehoben.

**Bekanntmachung im Amtsblatt der Stadt Münster Nr. 19 vom 19.11.2010:**  
Hinweis über die Einsichtnahme in die gesetzlichen Grundlagen und sonstigen Vorschriften bei Bebauungsplänen  
Zu allen rechtskräftigen Bebauungsplänen der Stadt Münster wird der folgende Hinweis gegeben:  
„Die der Planung zugrundeliegenden Vorschriften (Gesetze, Verordnungen, Erlasse und DIN-Vorschriften) können während der Dienststunden bei der Stadt Münster, im Kundenzentrum Planen Bauen Umwelt im Erdgeschoss des Stadthauses 3, Albersloher Weg 33, eingesehen werden.“  
Dieser Hinweis wird in den jeweiligen Bebauungsplan aufgenommen.  
Münster, den 12. November 2010  
Der Oberbürgermeister  
Markus Lewe

Textliche Festsetzungen gem. § 9 BBauG

1. Nebenanlagen, soweit es sich um Gebäude handelt, sind außerhalb der überbaubaren Grundstücksflächen nicht zulässig (§ 14 (1) 3 BauNVO).

2. Entlang den Grenzen zu den öffentlichen Verkehrsflächen (Erschließungsstraße) ist eine 4,5 m breite Fläche mit standortgerechten Feld- und Flurgehölzen zu bepflanzen. Entlang der südlichen Grenze (zur freien Landschaft) ist eine ebenfalls 4,5 m breite dreireihige Feldhecke mit standortgerechten Laubgehölzen wie Stieleiche, Hainbuche, Feldahorn, Hasel, Wildrose und Schlehdorn im Abstand von 1 x 1 m zu pflanzen (§ 9 (1) 25 a BBauG).

3. Zufahrten zu den Grundstücken sind nur über den Pflanzstreifen entlang der Erschließungsstraße zulässig.

Textliche Festsetzungen gem. § 103 BauONW (Gestaltungssatzung) für den Geltungsbereich des Bebauungsplanes Nr. 273 I

Als Abgrenzung der Grundstücksflächen zur öffentlichen Verkehrsfläche sind nur Rasenkantensteine zulässig. Sicherungszäune sind bis 1,8 m Höhe gestattet. Sie können zwischen den Betriebsgrundstücken auf der Grenze errichtet werden. An öffentlichen Verkehrsflächen sind sie mind. 2,0 m hinter der Grundstücksgrenze innerhalb der Pflanzungen anzulegen. Es sind kunststoffummantelte Maschendrahtzäune zu verwenden.

Die Gestaltungssatzung ist gemäß § 103 BauO NW vom Rat der Stadt Münster am 03.02.1982 beschlossen worden.

Münster, den 04.02.1982

 Oberbürgermeister

 Ratsherr

 Schriftführer

1. Änderung des Bebauungsplans Nr. 273 I (blauer Eindruck)

|   |   |                                     |
|---|---|-------------------------------------|
| <b>Rechtsgrundlagen:</b> <ul style="list-style-type: none"><li>• Baugesetzbuch (BauGB) in der Fassung der Bekanntmachung vom 23.09.2004 (BGBl. I S. 2414), zuletzt geändert durch Artikel 1 des Gesetzes vom 21.12.2006 (BGBl. I S. 3316)</li><li>• Baunutzungsverordnung (BauNVO) in der Fassung der Bekanntmachung vom 23.01.1990 (BGBl. I S. 132), zuletzt geändert durch Artikel 3 des Gesetzes vom 22. April 1993 (BGBl. I S. 466)</li><li>• Bauordnung für das Land Nordrhein-Westfalen (BauO NRW) in der Fassung der Bekanntmachung vom 01.03.2000 (GV. NRW. S.256), zuletzt geändert durch Gesetz vom 12.12.2006 (GV. NRW. S.615)</li><li>• Gemeindeordnung für das Land Nordrhein-Westfalen (GO) in der Fassung der Bekanntmachung vom 14.07.1994 (GV. NRW. S.666), zuletzt geändert durch Artikel 1 des Ersten Teils des Gesetzes vom 03.05.2005 (GV. NRW. S. 498)</li></ul> |   |                                     |
|   |   |                                     |
| Der Rat der Stadt Münster hat am <b>21.02.2007</b> gemäß § 2 (1) BauGB den Beschluss zur Aufstellung dieser Bebauungsplanänderung gefasst. Der Beschluss wurde im Amtsblatt der Stadt Münster Nr. <b>3</b> vom <b>02.03.2007</b> bekannt gemacht.   | Diese Bebauungsplanänderung hat gemäß § 3 (2) i V. m. § 13 (2) BauGB (vereinfachtes Verfahren) vom <b>12.11.2007</b> bis zum <b>12.12.2007</b> offengelegen.  |                                     |
| Münster, <b>13.12.2007</b>   | Münster, <b>13.12.2007</b>   |                                     |
| Der Oberbürgermeister<br>im Auftrag   | Der Oberbürgermeister<br>im Auftrag   |                                     |
| Hülk (L.S.)   | Hülk (L.S.)   |                                     |
|   |   |                                     |
| Diese Bebauungsplanänderung ist gemäß §§ 2 und 10 i V. m. § 13 BauGB und §§ 7 und 41 GONW durch den Rat der Stadt am <b>07.07.2010</b> als Satzung beschlossen worden.   | Diese Bebauungsplanänderung ist gemäß § 10 BauGB mit der Bekanntmachung im Amtsblatt der Stadt Münster Nr. <b>12</b> vom <b>16.07.2010</b> in Kraft getreten. |                                     |
| Münster, <b>13.07.2010</b>   | Münster, <b>16.07.2010</b>   |                                     |
| Lewe (L.S.)<br>Oberbürgermeister   | Kupferschmidt (L.S.)<br>Schriftführer   | Der Oberbürgermeister<br>im Auftrag |
| Hülk (L.S.)   | Hülk (L.S.)   |                                     |

LISTE DER BETRIEBSARTEN

| Id.Nr. | Betriebsart   | Id.Nr. | Betriebsart   | Id.Nr. | Betriebsart   | Id.Nr. | Betriebsart   |
|--------|---|--------|---|--------|---|--------|---|
| 1      | Kokereien   | 48     | Anlagen zur Herstellung von Schienenfahrzeugen   | 90     | Stab- und Präzisionsrohrziehereien, Drahtziehereien   | 139    | Spinnereien   |
| 2      | Betriebe zur elektrothermischen Herstellung von Chrom, Mangan, Karbiden, Korund, Ferrolegierungen u.ä.                         | 49     | Anlagen zur Herstellung von Vorfertigung von Dampfesseln und Rohrleitungen   | 91     | Anlagen zur Herstellung von Bolzen, Nägeln, Nieten, Schrauben, Kugeln, oder ähnlichen metallischen Normteilen durch Druckformen auf Automaten                           | 140    | Mühlen   |
| 3      | Erdölraffinerien mit chemischer Weiterverarbeitung                                                                             | 50     | Anlagen zur Herstellung von Stahlbehältern in geschlossenen Hallen   | 92     | Eisen- und Tempergießereien bis 6 t Schmelzleistung   | 141    | Futtermittelfabriken   |
| 4      | Fabriken der chemischen Industrie mit mehr als 10 Produktionsanlagen                                                           | 51     | Anlagen zur Herstellung von Brennbelägen   | 93     | Metallhalbzeugwerke, Metalldrahtziehereien (ohne Leichtmetalle)   | 142    | Brotfabriken und Fabriken zur Herstellung von Dauerbackwaren   |
| 5      | Anlagen zur Herstellung von Viskosekunstfasern                                                                                 | 52     | Drahtlackierfabriken   | 94     | Metallgießereien   | 143    | Fleischwarenfabriken   |
| 6      | Stahlwerke (ausgenommen Stahlwerke mit Induktionsöfen oder Lichtbogenöfen unter 50 t Gew.Abstich-gew.,                         | 53     | Einzelbetriebe zur Herstellung von anorganischen Grundchemikalien   | 95     | Schwermaschinenbau   | 144    | Geflügel-schlachtereien   |
| 7      | Erdölraffinerien ohne chemische Weiterverarbeitung                                                                             | 54     | Anlagen der pharmazeutischen Grundindustrie   | 96     | Anlagen zur Herstellung von Akkumulatoren und Batterien   | 145    | Milchverarbeitungsanlagen ohne Trockenmilchherzeugung   |
| 8      | Anlagen zur Kohlevergasung   | 55     | Anlagen zur Kunststoffherstellung   | 97     | Verzinkungsanlagen   | 146    | Speisewürstfabriken   |
| 9      | Kraftwerke (Kohle, Öl, Gas) ab 2.000 GJ/h (ca. 210 MW)                                                                         | 56     | Anlagen zur Herstellung von Kunststoffteilen aus Phenolharzen   | 98     | Emallieranlagen   | 147    | Großkühlhäuser   |
| 10     | Hochöfenwerke   | 57     | Anlagen zur Herstellung von Kunstleder und Kunststoffbelägen   | 99     | Anlagen zur Alülogenerierung   | 148    | Anlagen zur Herstellung von Kabeln unter Verwendung von Bitumen   |
| 11     | Aluminiumhütten   | 58     | Anlagen zum Beschichten und Tränken mit Kunststoffen unter Verwendung von Phenolharzen                                                                                                  | 100    | Anlagen zur Herstellung von anorganischen Farben und Pigmenten   | 149    | Anlagen zum Bau von Kraftfahrzeugkarosserien und -Anhängern   |
| 12     | Anlagen zur Herstellung von Eisen- und Stahlkonstruktionen im Freien                                                           | 59     | Glashütten mit maschineller Glasherstellung   | 101    | Anlagen der pharmazeutischen Industrie auf rein pflanzlicher Basis   | 150    | Rauchereien   |
| 13     | Anlage zur Herstellung von Stahlbehältern im Freien                                                                            | 60     | Papierfabriken (ohne Zelluloseherstellung) mit Holzschliff   | 102    | Lackfabriken   | 151    | Anlagen zur Herstellung von Schleifmitteln und -scheiben   |
| 14     | Anlagen zum Bau von Schiffkörpern aus Metall im Freien                                                                         | 61     | Großschlachthäuser und Schlachthöfe   | 103    | Fabriken zur Herstellung von Seifen und Waschlösungen, Industrie- und sonstigen Reinigungsmitteln                                                                       | 152    | Maschinenfabriken und Härtereien   |
| 15     | Fabriken der chemischen Industrie mit höchstens 10 Produktionsanlagen                                                          | 62     | Anlagen zur Trockenmilchherzeugung   | 104    | Anlagen zum Tränken und Beschichten mit Bitumen   | 153    | Müllereien   |
| 16     | Anlagen zur Herstellung von Schwefelkohlenstoff                                                                                | 63     | Ümhüllen mit Raffination   | 105    | Anlagen zum Beschichten und Tränken von Holzwerkstoffen   | 154    | Anlagen zur Kraftfahrzeugüberwachung   |
| 17     | Tierkörperverwerfungsanlagen, Anlagen zur Verarbeitung von tierischen Abfällen                                                 | 64     | Aufbereitungsanlagen für bituminöse Straßenbaustoffe   | 106    | Anlagen zur Herstellung von Gummis   | 155    | Anlagen zur Herstellung von Gipserzeugnissen für Bauelemente   |
| 18     | Eisen- und Zinkhütten   | 65     | Schrotthandelsbetriebe mit Kabelabreißmühlen und Fallwerken sowie Autoverwertungsbetriebe mit Verschrottung und Autochredderanlagen                                                     | 107    | Fabriken zur Herstellung von Reifen (einschl. Runderneuerung) und Gummiförderbändern                                                                                    | 156    | Anlagen zur Herstellung von Schläubern und Beschlägen (ohne Gießereien)                                                                                               |
| 19     | Fabriken zur Herstellung von Betonformsteinen und Betonfertigteilen im Freien                                                  | 66     | Autokinos   | 108    | Porzellan- und Feinkeramikwerke   | 157    | Anlagen zur Herstellung von Möbeln, Kisten und Paletten aus Holz und sonstigen Holzwaren außer Polstergeräten und Polstermöbeln                                       |
| 20     | Depotien   | 67     | Betriebshöfe für Straßenbahnen   | 109    | Säge-, Furnier- und Schmelzwerke   | 158    | Zimmerereien   |
| 21     | Ersatzanlagen   | 68     | Spezialbetriebe mit Reinigung von Fahrzeugbehältern   | 110    | Holzprägnierungsanlagen unter Verwendung von Salzen   | 159    | Margarine- und Kunstseife-fettfabriken   |
| 22     | Zementfabriken   | 69     | Maschinenherstellung, soweit genehmigungspflichtig nach BImSchG, aber weniger als 100.000 Stück Mastgefäß und/oder 2.000 Schweine                                                       | 111    | Anlagen zur Herstellung von Beulelementen und in Serien gefertigten Holzbauteilen                                                                                       | 160    | Fabriken für Konserven und Gefrierkost   |
| 23     | Anlagen zur Aufbereitung und zum Brennen von Kalkstein                                                                         | 70     | Anlagen zum Kalzinieren, Rösten, Schmelzen oder Sintern mineralischer Stoffe einschl. Mineral- und Glasfaserverarbeitung                                                                | 112    | Fabriken zur Herstellung von Polstergeräten   | 161    | Automatische Autoswaschanlagen   |
| 24     | Stahlwerke mit Lichtbogenöfen unter 50 t Gesamtstichtgewicht                                                                   | 71     | Holzprägnierungsanlagen unter Verwendung von Teerölen   | 113    | Holzschnitzfabriken   | 162    | Fernschalt- und Rundfunkgeräteeinrichtungen, mechanische Betriebe, Telefonie- und Telegraphengerätebau, Elektrogerätebau, elektronische und feinmechanische Industrie |
| 25     | Stahlgießereien   | 72     | Schmiede- und Hammerwerke   | 114    | Anlagen zum Furnieren, Beschichten und Lackieren von Holz   | 163    | Anlagen zur Herstellung von Kabeln unter Verwendung von Kunststoff   |
| 26     | Kupferhütten   | 73     | Anlagen zur Herstellung von organischen Farben   | 115    | Papierfabriken (ohne Zelluloseherstellung) ohne Holzschliff   | 164    | Schlossereien, Drehereien, Schleifereien, Schleifereien in geschlossenen Hallen                                                                                       |
| 27     | Metallumformwerke (Aluminiumaufbereitung)                                                                                      | 74     | Anlagen zur Herstellung von technischen Glas und Glasfasern   | 116    | Wellpappenfabriken   | 165    | Anlagen zur Konfektionierung von pharmazeutischen Erzeugnissen   |
| 28     | Automobil- und Motorradfabriken sowie Fabriken zur Herstellung von Verbrennungsmotoren                                         | 75     | Anlagen zur Herstellung von Kohlelektroden   | 117    | Rotationsdruckereien   | 166    | Anlagen zum Mischen und Abfüllen von Seifen, Waschmitteln und Reinigungsmitteln                                                                                       |
| 29     | Anlagen zur Teerverwertung   | 76     | Steinbrüche, Ton- und Lehmgruben   | 118    | Webereien   | 167    | Anlagen zur Runderneuerung von Reifen   |
| 30     | Rußfabriken   | 77     | Anlagen zum Mahlen oder Blähen von Ton, Schiefer und Perlit   | 119    | Anlagen zur Textilveredlung (Ausrüstung) einschl. Bleichereien, Färbereien, Appreturanlagen, Anlagen zur Herstellung von Schicht- und Kaschierstoffen, Stoffdruckereien | 170    | Druckereien ohne Rotationsdruck   |
| 31     | Anlagen zur Herstellung von Mineraldämmern                                                                                     | 78     | Steinmahlwerke, -sägeereien, -schleifereien, -polierereien   | 120    | Stärkefabriken   | 171    | Tapetenfabriken   |
| 32     | Sperrholz- sowie Span- und Holzfaserplattenwerke                                                                               | 79     | Gewinnung und Aufbereitung von Sand, Kies und Geröll (ohne Fließkiesgewinnung)   | 121    | Fabriken zur Herstellung von Pappmasse und Kartoffelschips, Anlagen zum Rosten von Nüssen                                                                               | 172    | Anlagen zur Herstellung von Reißspinnstoffen, Industriewolle, Putzwolle und Hutstoffen                                                                                |
| 33     | Müllverbrennungsanlagen für Hausmüll und hausmüllähnliche Abfälle über 6 t/h Durchsatz                                         | 80     | Anlagen zum Mahlen von Zement und zementähnlichen Bindemitteln sowie von Schlacken   | 122    | Schokoladenfabriken mit Kakaorüsten   | 173    | Anlagen zur Herstellung von Essig und Senf   |
| 34     | Maschinenherstellung, soweit genehmigungspflichtig nach BImSchG, aber mehr als 100.000 Stück Mastgefäß und/oder 2.000 Schweine | 81     | Anlagen zur Herstellung von Ziegeln, -steinen und anderen keramischen Erzeugnissen, von Grobsteinzeug für Gewerbe und Landwirtschaft sowie von feuer- und säurefesten Keramikzeugnissen | 123    | Kaffeeröstfabriken   | 174    | Anlagen zur Herstellung von Schneidwaren und Bestecken sowie Werkzeugen (ohne Hammerwerke)                                                                            |
| 35     | Schlackenaufbereitungsanlagen                                                                                                  | 82     | Anlagen zur Herstellung von Betonformsteinen und Betonfertigteilen in geschlossenen Hallen                                                                                              | 124    | Brauereien und Brennereien   | 175    | Tischlereien und Schreinereien   |
| 36     | Rübensuckerfabriken   | 83     | Anlagen zur Herstellung von Terrazzo   | 125    | Betriebe zum Verschlag größerer Gütermengen und Schrottplätze   | 176    | Betriebe zur Herstellung von Fertigerzeugnissen   |
| 37     | Erzaufbereitungsanlagen   | 84     | Anlagen zur Herstellung von Kalksand- und Gießbetonteilen   | 126    | Getränkeabfüllanlagen   | 177    | Autolackierereien   |
| 38     | Schotterwerke   | 85     | Anlagen zur Herstellung von Asbestzement und Asbestwaren   | 127    | Sinkaufzentren und Verbrauchermärkte mit einer Geschosfläche über 1.500 m²                                                                                              | 178    | Kleiderfabriken und Anlagen zur Herstellung von Textilien außer Webereien                                                                                             |
| 39     | Anlagen zur Herstellung von Fertigbeton und Mörtel                                                                             | 86     | Anlagen zur Herstellung von Gipskartendecken und -platten   | 128    | Autobusunternehmen, Güterkraftwagenbetriebe, Autobusse sowie Betriebshöfe der Müllabfuhr und der Autobusverkehrsbetriebe                                                | 179    | Großwäschereien und große chemische Reinigungsanlagen   |
| 40     | Kraftwerke (Kohle, Öl, Gas) unter 2.000 GJ/h (ca. 210 MW)                                                                      | 87     | Anlagen zur Herstellung von Eisen- und Stahlkonstruktionen in geschlossenen Hallen   | 129    | Spezialbetriebe mit eigenen Lager, Möbelproduktionen und -transportbetrieben, Lagerrien                                                                                 | 180    | Anlagen zum Bootbau   |
| 41     | Umspannwerke als Freiluftanlagen mit 220 kV Überspannung und mehr                                                              | 88     | Anlagen zur Herstellung von Eisen- und Stahlkonstruktionen in geschlossenen Hallen   | 130    | Intensivtierhaltung, soweit nicht genehmigungspflichtig nach BImSchG, aber mehr als 5.000 Stück Mastgefäß und/oder 2.000 Schweine                                       | 181    | Kraftfahrzeugreparaturwerkstätten   |
| 42     | Fernheizkraftwerke ab 800 GJ/h                                                                                                 | 89     | Presswerke   | 131    | Strangguss- und Flämsanlagen   | 182    | Anlagen zur Herstellung von Bürstenwaren   |
| 43     | Warmwalzwerke und Rohrwerke einschl. Rohrbogenherstellung                                                                      |        |   | 132    | Lederfabriken   | 183    | Fabriken zur Herstellung von Lederwaren, Koffern und Taschen, Handschuhmachereien und Schuhfabriken                                                                   |
| 44     | Kaltwalzwerke   |        |   | 133    | Müllumladestationen   | 184    | Bauhäfe   |
| 45     | Eisen- und Tempergießereien über 6 t Schmelzleistung                                                                           |        |   | 134    | Anlagen zur Herstellung von Gelatine   | 185    | Taxiunternehmen mit eigener Fahrzeugverwertung   |
| 46     | Walz- und Hammerwerke für Leichtmetalle                                                                                        |        |   | 135    |   |        |   |
| 47     | Anlagen zur Herstellung von Eisen- und Stahlkonstruktionen in geschlossenen Hallen                                             |        |   | 136    |   |        |   |
|        |   |        |   | 137    |   |        |   |
|        |   |        |   | 138    |   |        |   |