
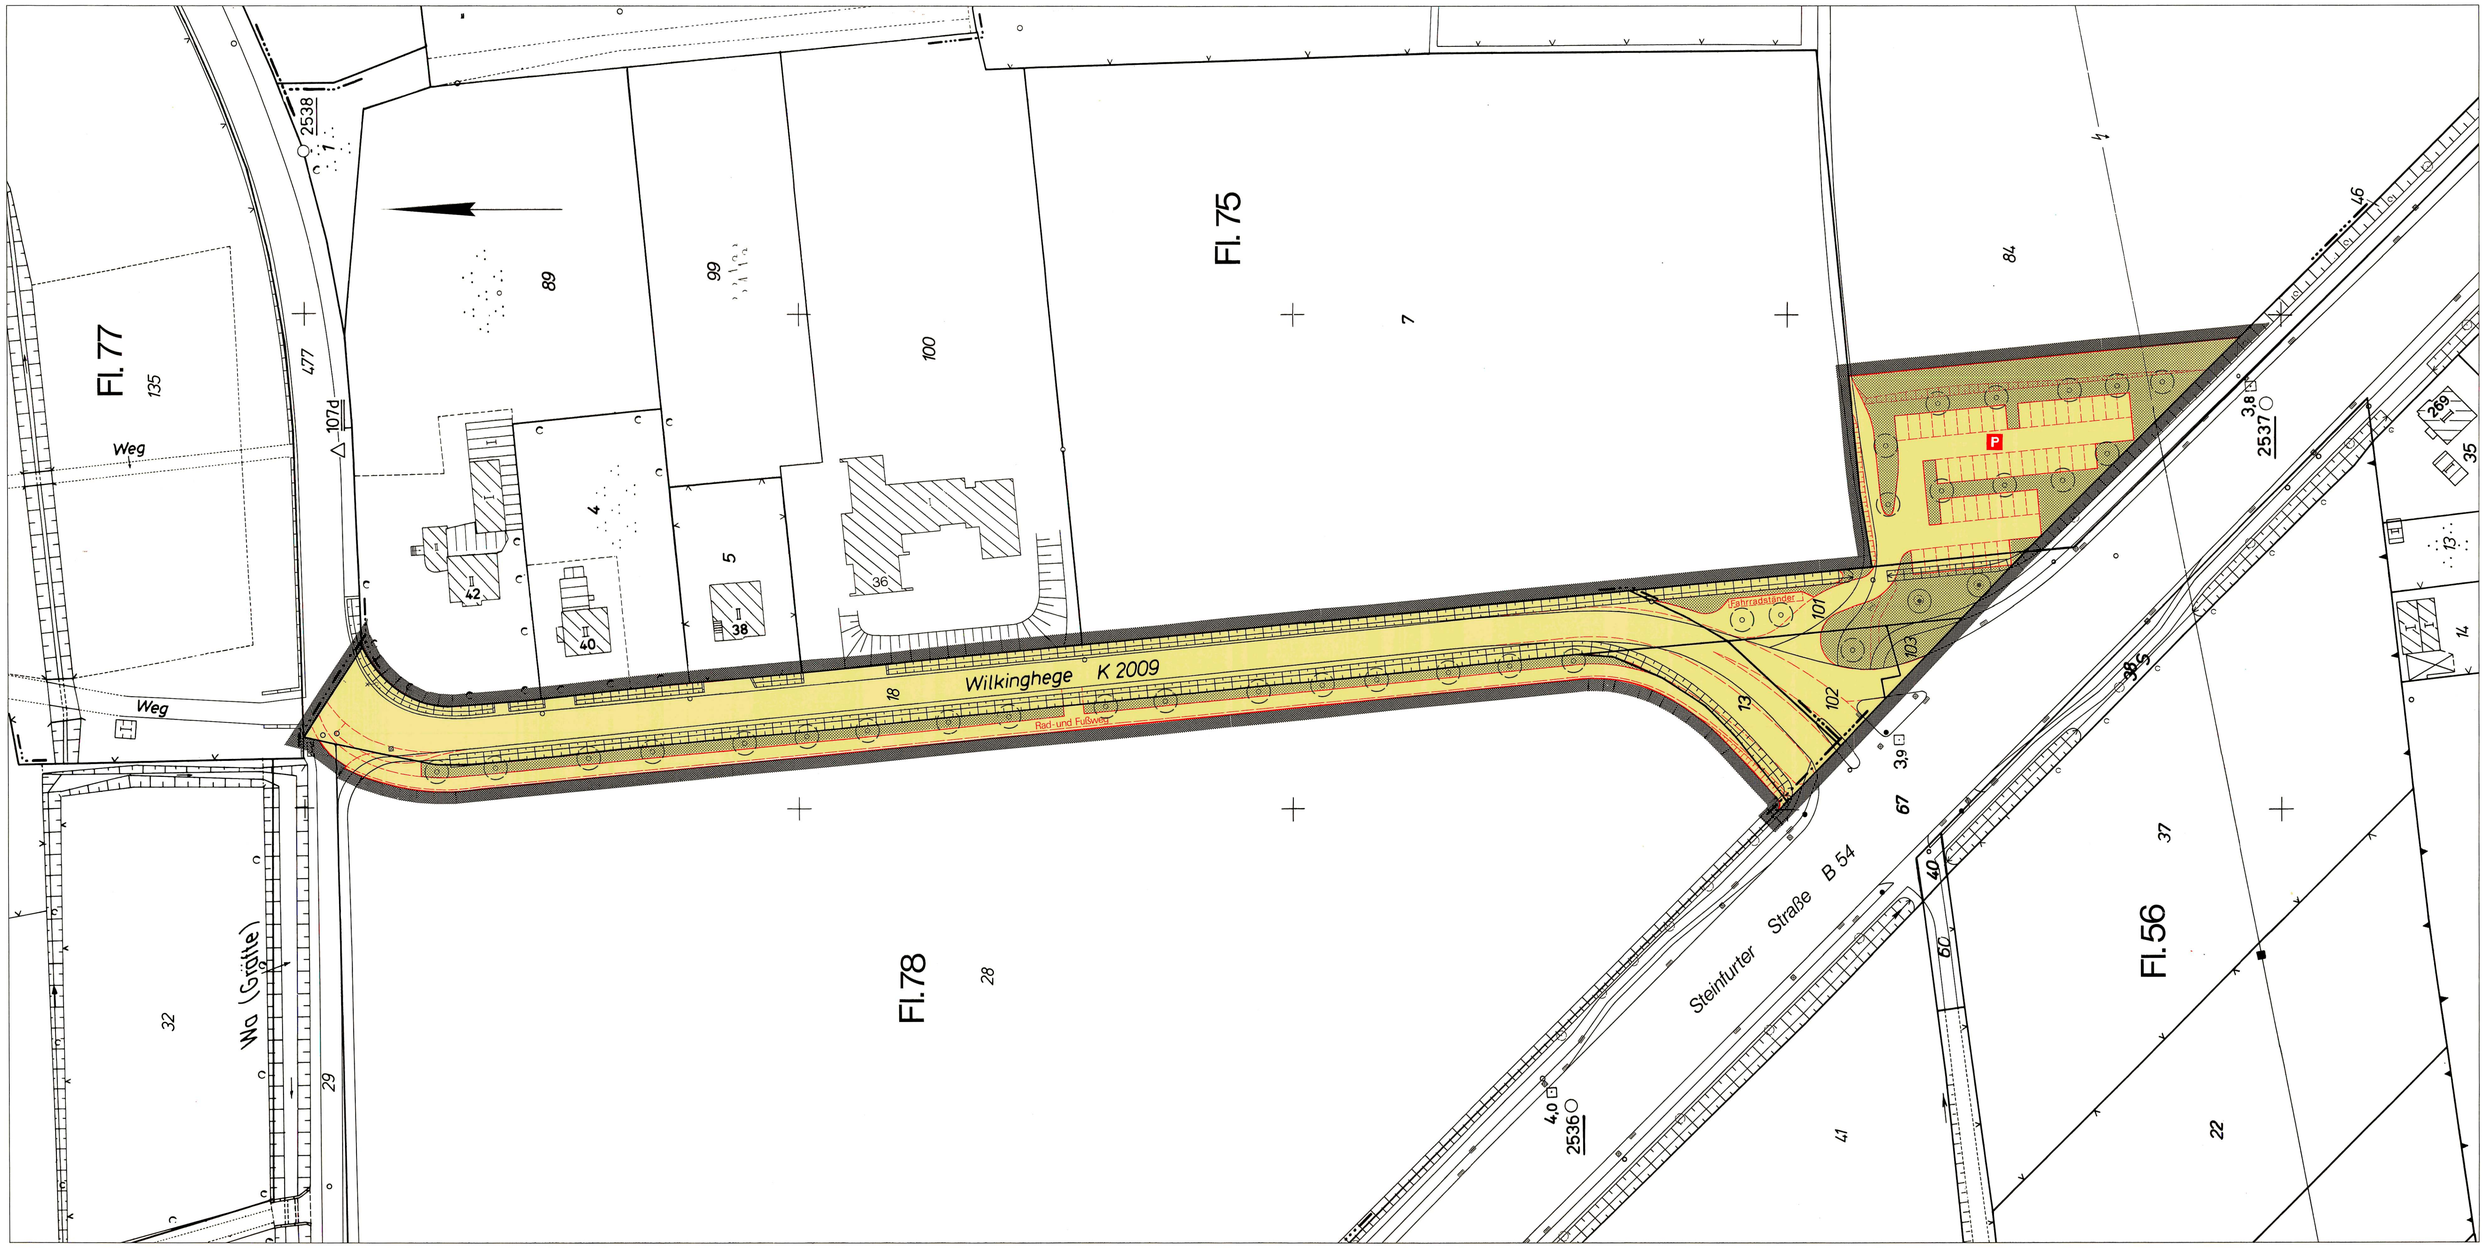


Stadt Münster

Gemarkung Münster
Flur 75,78
Maßstab 1:500

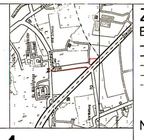

Bebauungsplan Nr. 334

Steinfurter Straße / Wilkinghege

Zeichenerklärung

Bestandsangaben

- Gemarkungsgrenze
- Flurgrenze
- Flurstücksgrenze
- Topograph. Umrißlinien
- Nutzungsgrenze
- Wohngebäude
- Wirtschaftsgebäude

Nachrichtliche Übernahmen gem. § 9 (6) BauGB

- Grenze des Landschaftsschutzgebietes
- Grenze des gesetzlichen Überschwemmungsgebietes
- Grenze der Wasserschutzzone
- Fläche für Bahnanlagen
- Straßenbegrenzungslinie

Festsetzungen des Bebauungsplanes gem. § 9 BauGB

- Grenze des räumlichen Geltungsbereiches gem. § 9 (7) BauGB

Art und Maß der baulichen Nutzung gem. § 9 (1) 1 BauGB u. §§ 1 (2), 17–21 BauNVO

- Kleinsiedlungsgebiet
- reines Wohngebiet
- allgemeines Wohngebiet
- besonderes Wohngebiet
- Sondergebiet
- Mischgebiet
- Kerngebiet
- Gewerbegebiet
- Industriegebiet
- Grundflächenzahl
- Geschoßflächenzahl
- Baumassenzahl
- Zahl der Vollgeschosse als Höchstgrenze / als Mindest- u. Höchstgrenze zwingend / mit zugelassener Ausnahme (siehe textliche Festsetzungen)
- Fußnote (siehe textliche Festsetzungen)
- Abgrenzung unterschiedlicher Nutzung
- Abgrenzungslinie

Bauweise, überbaubare Grundstücksfläche gem. § 9 (1) 2 BauGB u. §§ 22 u. 23 BauNVO

- offene Bauweise
- nur Einzelhäuser zulässig
- nur Einzel- und Doppelhäuser zulässig
- nur Doppelhäuser zulässig
- nur Hausgruppen zulässig
- geschlossene Bauweise
- nur Gartenhofhäuser zulässig
- abweichende Bauweise (siehe textliche Festsetzungen)
- Baulinie
- Baugrenze
- Geschoßabgrenzung
- Baulinie zugleich Straßenbegrenzungslinie
- Baugrenze zugleich Straßenbegrenzungslinie
- Firstrichtung
- Stellung der baulichen Anlagen

Bauvorschriften gem. § 81 BauONW
- Flachdach
- Satteldach
- Dachneigung

Weitere Festsetzungen

Flächen für den Gemeinbedarf sowie für Sport- u. Spielanlagen gem. § 9 (1) 5 BauGB
- Kindergarten
- Schule
- Jugendheim
- Altenheim
- Kirche
- Sportanlage
- Spielanlage

Verkehrsflächen gem. § 9 (1) 11 BauGB
- Straßenverkehrsflächen
- Straßenbegrenzungslinie
- Verkehrsflächen besonderer Zweckbestimmung
- Parkfläche
- Fußgängerbereich
- Verkehrsgrün
- Ein- und Ausfahrtsverbot

Versorgungsflächen gem. § 9 (1) 12 BauGB
- Elektrizität

Grünflächen gem. § 9 (1) 15 BauGB
- Öffentliche Grünflächen
- Private Grünflächen
- Parkanlage
- Dauerkleingärten
- Sportplatz
- Spielplatz
- Friedhof
- Ballspielplatz

Wasserflächen gem. § 9 (1) 16 BauGB

Flächen für die Landwirtschaft und Wald gem. § 9 (1) 18 BauGB
- Fläche für die Landwirtschaft
- Wald

Anpflanzung von Bäumen, Sträuchern und sonstigen Bepflanzungen gem. § 9 (1) 25a BauGB
- Einzelbäume

Erhaltung von Bäumen, Sträuchern und sonstigen Bepflanzungen sowie von Gewässern gem. § 9 (1) 25b BauGB
- Einzelbäume

Flächen für Nebenanlagen gem. § 9 (1) 4 BauGB u. §§ 12 u. 14 BauNVO
- Stellplatz
- Garage
- Tiefgarage
- Spielplatz
- Ein- und Ausfahrt

Flächen für Gemeinschaftsanlagen gem. § 9 (1) 22 BauGB
- Gemeinschaftsstellplatz
- Gemeinschaftsgarage
- Gemeinschaftstiefgarage
- Gemenschaftsspielplatz
- Ein- und Ausfahrt
- Zuordnung der Gemeinschaftsanlagen

Mit Gehrechten (G) Fahrrechten (F) Leitungsrechten (L) zu belastende Flächen zugunsten der Anlieger (A) der Erschließungsträger (E) der Öffentlichkeit (Ö) gem. § 9 (1) 21 BauGB

Vorgeschlagene Abgrenzung (z.B. Wege, Fahrbahnen, Stellplätze, Böschungen)

Rechtsgrundlagen:
§§ 1, 2, 3, 8 ff Baugesetzbuch (BauGB) vom 08.12. 1986 (BGBl. I S. 2253), in Verbindung mit den Vorschriften der Baunutzungsverordnung (BauNVO) in der Fassung vom 15.09.1977 (BGBl. I S. 1763), § 81 Bauordnung NW (BauONW) in der Fassung vom 26.06.1984 (GV. NW. S. 419 / SGV. NW. 232) und §§ 4 u. 28 Gemeindeordnung NW in der Fassung vom 13.08.1984 (GV. NW. S.475 / SGV. NW. 2023) mit den dazu erlassenen Änderungen.

Vorstehender Bebauungsplan wurde durch das Vermessungs- und Katasteramt gefertigt. Es wird bescheinigt, daß die Darstellung des gegenwärtigen Zustandes richtig und die Festlegung der städtebaulichen Planung geometrisch eindeutig ist.

Münster, den 14.12.87

L.S.

Edelbroich
(Dipl.-Ing. Edelbroich)
Ltd. Städt. Vermessungsdirektor

Für die städtebauliche Planung

Münster, den 15.12.87

Rupprecht
(Dipl.-Ing. Rupprecht)
Stadtbaurat

L.S.

Karliczek
(Dr. Karliczek)
Städt. Baudirektor

Dieser Plan ist gemäß § 2 (1) BauGB durch Beschluß des Rates der Stadt vom 16.12.87 aufgestellt worden.

Münster, den 04.01.88

L.S.

Jörg Twenhöven
Oberbürgermeister

Theo Sträßer
Ratsherr

Weihermann
Schriftführer

Dieser Plan hat gemäß § 3 (2) BauGB in der Zeit vom 11.01. bis 11.02.88 offengelegen.

Münster, den 23.02.88
Der Oberstadtdirektor
I.A.

L.S.

Schlüter
(Dipl.- Ing. Schlüter)
Städt. Vermessungsamtsrat

Erneute Offenlegung vom bis

Dieser Plan ist gemäß §§ 2 u. 10 BauGB u. §§ 4 u. 28 der Gemeindeordnung NW durch den Rat der Stadt am 14.09.88 als Satzung beschlossen worden.

Münster, den 15.09.88

L.S.

Jörg Twenhöven
Oberbürgermeister

Theo Sträßer
Ratsherr

Kupferschmidt
Schriftführer

Dieser Bebauungsplan ist gemäß § 12 BauGB mit der Bekanntmachung im Amtsblatt der Stadt Münster Nr. 2 vom 03.02.89 in Kraft getreten.

Münster, den 27.02.89
Der Oberstadtdirektor
I.A.

L.S.

Schlüter
(Dipl.- Ing. Schlüter)
Städt. Vermessungsamtsrat

Nachdruck und Vervielfältigung jeder Art, auch einzelner Teile, sowie die Anfertigung von Vergrößerungen oder Verkleinerungen sind verboten und werden auf Grund des Urheberschutzgesetzes gerichtlich verfolgt.

Plangrundlage Stand: 16.9.1987

Druck Vermessungs- u. Katasteramt