Fl. 150

Fl. 149

Fl. 153

Fl. 151

Fl. 152

Stoltenfoth

Heidkamp

Aufgrund geltend gemachter Bedenken und Anregungen hat der Rat der Stadt am 25.09.1991 Änderungen beschlossen, wie sie im vorliegenden Plan durch grüne Eintragungen kenntlich gemacht sind.

Münster (Westf), den 30.09. 19 91

L.S.

Jörg Twenhöven, Oberbürgermeister — Theo Sträßer, Ratsherr — Kupferschmidt, Schriftführer

Textliche Festsetzungen gemäß § 9 BauGB

1. Auf der Fläche für die Landwirtschaft können Bauvorhaben im Einzelfall ausnahmsweise nur dann zugelassen werden, wenn:
   a) sie landwirtschaftlichen Zwecken dienen, in baulichem Zusammenhang mit einem oder mehreren landwirtschaftlichen Betriebsgebäuden stehen und wenn ihre Errichtung notwendig ist, um die Fortführung des Betriebes zu sichern,
   b) ein zulässigerweise errichtetes Gebäude durch Brand, Naturereignisse oder andere außergewöhnliche Ereignisse zerstört wurde und alsbald ein vergleichbares neues Gebäude an gleicher Stelle errichtet wird,
   c) ein zulässigerweise errichtetes Gebäude modernisiert oder geringfügig bis maximal 10 % seiner Grundfläche erweitert wird.
2. Die erforderlichen Einstellplätze für den Hotelneubau auf dem Grundstück Wolbecker Straße 154 sind in einer Tiefgarage innerhalb der überbaubaren Grundstücksflächen unterzubringen.
3. In den mit Fußnote 1) gekennzeichneten SO-Gebieten ist das jeweils als Höchstgrenze festgesetzte Geschoß nur im ausgebauten Dachraum zulässig.

Bekanntmachung im Amtsblatt der Stadt Münster Nr. 19 vom 19.11.2010:
Hinweis über die Einsichtnahme in die gesetzlichen Grundlagen und sonstigen Vorschriften bei Bebauungsplänen
Zu allen rechtskräftigen Bebauungsplänen der Stadt Münster wird der folgende Hinweis gegeben:
„Die der Planung zugrundeliegenden Vorschriften (Gesetze, Verordnungen, Erlasse und DIN-Vorschriften) können während der Dienststunden bei der Stadt Münster, im Kundenzentrum Planen Bauen Umwelt im Erdgeschoss des Stadthauses 3, Albersloher Weg 33, eingesehen werden."
Dieser Hinweis wird in den jeweiligen Bebauungsplan aufgenommen.
Münster, den 12. November 2010
Der Oberbürgermeister
Markus Lewe

Stadt Münster

Gemarkung Münster
Flur 150
Maßstab 1:1000



Bebauungsplan Nr. 347 (2 Blätter) Blatt 1

Wolbecker Straße / Umgehungsstraße / Lütkenbecker Weg / Dortmund-Ems-Kanal

Zeichenerklärung

Bestandsangaben

- Gemarkungsgrenze
- Flurgrenze
- Flurstücksgrenze
- Topograph. Umrißlinien
- Nutzungsgrenze
- Wohngebäude
- Wirtschaftsgebäude

Nachrichtliche Übernahmen gem. § 9 (6) BauGB

- Grenze des Landschaftsschutzgebietes
- Grenze des gesetzlichen Überschwemmungsgebietes
- Grenze der Wasserschutzzone
- Fläche für Bahnanlagen
- Zu schützende Wallhecke

Festsetzungen des Bebauungsplanes gem. § 9 BauGB

- Grenze des räumlichen Geltungsbereiches gem. § 9 (7) BauGB

Art und Maß der baulichen Nutzung gem. § 9 (1) 1 BauGB u. §§ 1 (2), 17–21 BauNVO

- Kleinsiedlungsgebiet
- reines Wohngebiet — WA allgemeines Wohngebiet — besonderes Wohngebiet
- Sondergebiet — SO Mischgebiet — Kerngebiet — Gewerbegebiet — Industriegebiet
- 1) Fußnote (siehe textliche Festsetzungen)
- Abgrenzung unterschiedlicher Nutzung
- Abgrenzungslinie
- Grundflächenzahl
- (GR) Geschoßflächenzahl
- Baumassenzahl
- Zahl der Vollgeschosse
- als Höchstgrenze
- als Mindest- u. Höchstgrenze
- (I) zwingend
- mit zugelassener Ausnahme (siehe textliche Festsetzungen)

Bauweise, überbaubare Grundstücksfläche

- o offene Bauweise
- nur Einzelhäuser zulässig
- nur Einzel- und Doppelhäuser zulässig
- nur Doppelhäuser zulässig
- nur Hausgruppen zulässig
- geschlossene Bauweise
- nur Gartenhofhäuser zulässig
- abweichende Bauweise (siehe textliche Festsetzungen)
- Baulinie
- Baugrenze
- Geschoßabgrenzung
- Baulinie zugleich Straßenbegrenzungslinie
- Baugrenze zugleich Straßenbegrenzungslinie
- Firstrichtung
- Stellung der baulichen Anlagen

Bauvorschriften gem. § 81 BauONW
- Flachdach
- Satteldach
- 45° Dachneigung

Weitere Festsetzungen

Flächen für den Gemeinbedarf sowie für Sport- u. Spielanlagen gem. § 9 (1) 5 BauGB
- Kindergarten — Altenheim
- Schule — Kirche
- Jugendheim — Sportanlage — Spielanlage

Verkehrsflächen gem. § 9 (1) 11 BauGB
- Straßenverkehrsflächen
- Straßenbegrenzungslinie
- Verkehrsflächen besonderer Zweckbestimmung
- P Parkfläche
- Fußgängerbereich
- Verkehrsgrün
- Ein- und Ausfahrtsverbot

Versorgungsflächen gem. § 9 (1) 12 BauGB
- Elektrizität

Grünflächen gem. § 9 (1) 15 BauGB
- Öffentliche Grünflächen
- Private Grünflächen
- Parkanlage
- Dauerkleingärten
- Sportplatz
- Spielplatz
- Ballspielplatz
- Z Zubehörgebäude zur Grünfläche

Wasserflächen gem. § 9 (1) 16 BauGB

Flächen für die Landwirtschaft und Wald gem. § 9 (1) 18 BauGB
- Fläche für die Landwirtschaft
- Wald

Anpflanzung von Bäumen, Sträuchern und sonstigen Bepflanzungen gem. § 9 (1) 25a BauGB

Erhaltung von Bäumen, Sträuchern und sonstigen Bepflanzungen sowie von Gewässern gem. § 9 (1) 25b BauGB

Flächen für Nebenanlagen gem. § 9 (1) 4 BauGB u. §§ 12 u. 14 BauNVO
- St Stellplatz — Garage — Tiefgarage — Spielplatz — Ein- und Ausfahrt

Flächen für Gemeinschaftsanlagen gem. § 9 (1) 22 BauGB
- Gemeinschaftsstellplatz
- Gemeinschaftsgarage — Ein- und Ausfahrt
- Gemeinschaftsiefgarage
- Gemeinschaftsspielplatz
- Zuordnung der Gemeinschaftsanlagen

Mit Gehrechten (G) Fahrrechten (F) Leitungsrechten (L) zu belastende Flächen zugunsten der Anlieger (A) der Erschließungsträger (E) der Öffentlichkeit (Ö) gem. § 9 (1) 21 BauGB

- Vorgeschlagene Abgrenzung (z.B. Stellplätze)

Hinweis:
Das Plangebiet wird durch eine Brücke für Fußgänger und Radfahrer mit dem südöstlichen der B 51 (Umgehungsstraße) gelegenen Gebiet verbunden.

Rechtsgrundlagen:
§§ 1, 2, 3, 8 ff Baugesetzbuch (BauGB) vom 08.12.1986 (BGBl. I S. 2253), in Verbindung mit den Vorschriften der Baunutzungsverordnung (BauNVO) in der Fassung vom 15.09.1977 (BGBl. I S. 1763), § 81 Bauordnung NW (BauONW) in der Fassung vom 26.06.1984 (GV. NW. S. 419 / SGV. NW. 232) und §§ 4 u. 28 Gemeindeordnung NW in der Fassung vom 13.08.1984 (GV. NW. S.475 / SGV. NW. 2023) mit den dazu erlassenen Änderungen.

Vorstehender Bebauungsplan wurde durch das Vermessungs- und Katasteramt gefertigt. Es wird bescheinigt, daß die Darstellung des gegenwärtigen Zustandes richtig und die Festlegung der städtebaulichen Planung geometrisch eindeutig ist.
Münster, den 07.09.89
L.S. Dr. Rokahr (Dr. Ing. Rokahr) Ltd. Städt. Vermessungsdirektor

Für die städtebauliche Planung
Münster, den 08.09.89
L.S. Rupprecht (Dipl.-Ing. Rupprecht) Stadtbaurat — Karliczek (Dr. Karliczek) Ltd. Städt. Baudirektor

Dieser Plan ist gemäß § 2 (1) BauGB durch Beschluß des Rates der Stadt vom 13.09.89 aufgestellt worden.
Münster, den 18.10.89
L.S. Jörg Twenhöven, Oberbürgermeister — Theo Sträßer, Ratsherr — Kupferschmidt, Schriftführer

Dieser Plan hat gemäß § 3 (2) BauGB in der Zeit vom 02.10. bis 02.11.89 offengelegen.
Münster, den 07.11.89
Der Oberstadtdirektor
i. A.
L.S. Schlüter (Dipl.-Ing. Schlüter) Städt. Vermessungsamtsrat
Erneute Offenlegung vom bis


Dieser Plan ist gemäß §§ 2 u. 10 BauGB u. §§ 4 u. 28 der Gemeindeordnung NW durch den Rat der Stadt am 25.09.91 als Satzung beschlossen worden.
Münster, den 30.09.91
L.S. Jörg Twenhöven, Oberbürgermeister — Theo Sträßer, Ratsherr — Kupferschmidt, Schriftführer

Diese Bebauungsplan ist gemäß § 12 BauGB mit der Bekanntmachung im Amtsblatt der Stadt Münster Nr. 2 vom 14.02.92 in Kraft getreten.
Münster, den 25.02.92
Der Oberstadtdirektor
i. A.
L.S. Schlüter (Dipl.-Ing. Schlüter) Städt. Vermessungsamtsrat

Nachdruck und Vervielfältigung jeder Art, auch einzelner Teile, sowie die Anfertigung von Vergrößerungen oder Verkleinerungen sind verboten und werden auf Grund des Urheberschutzgesetzes gerichtlich verfolgt.

Plangrundlage Stand: 11.08.89

Druck Vermessungs- u. Katasteramt

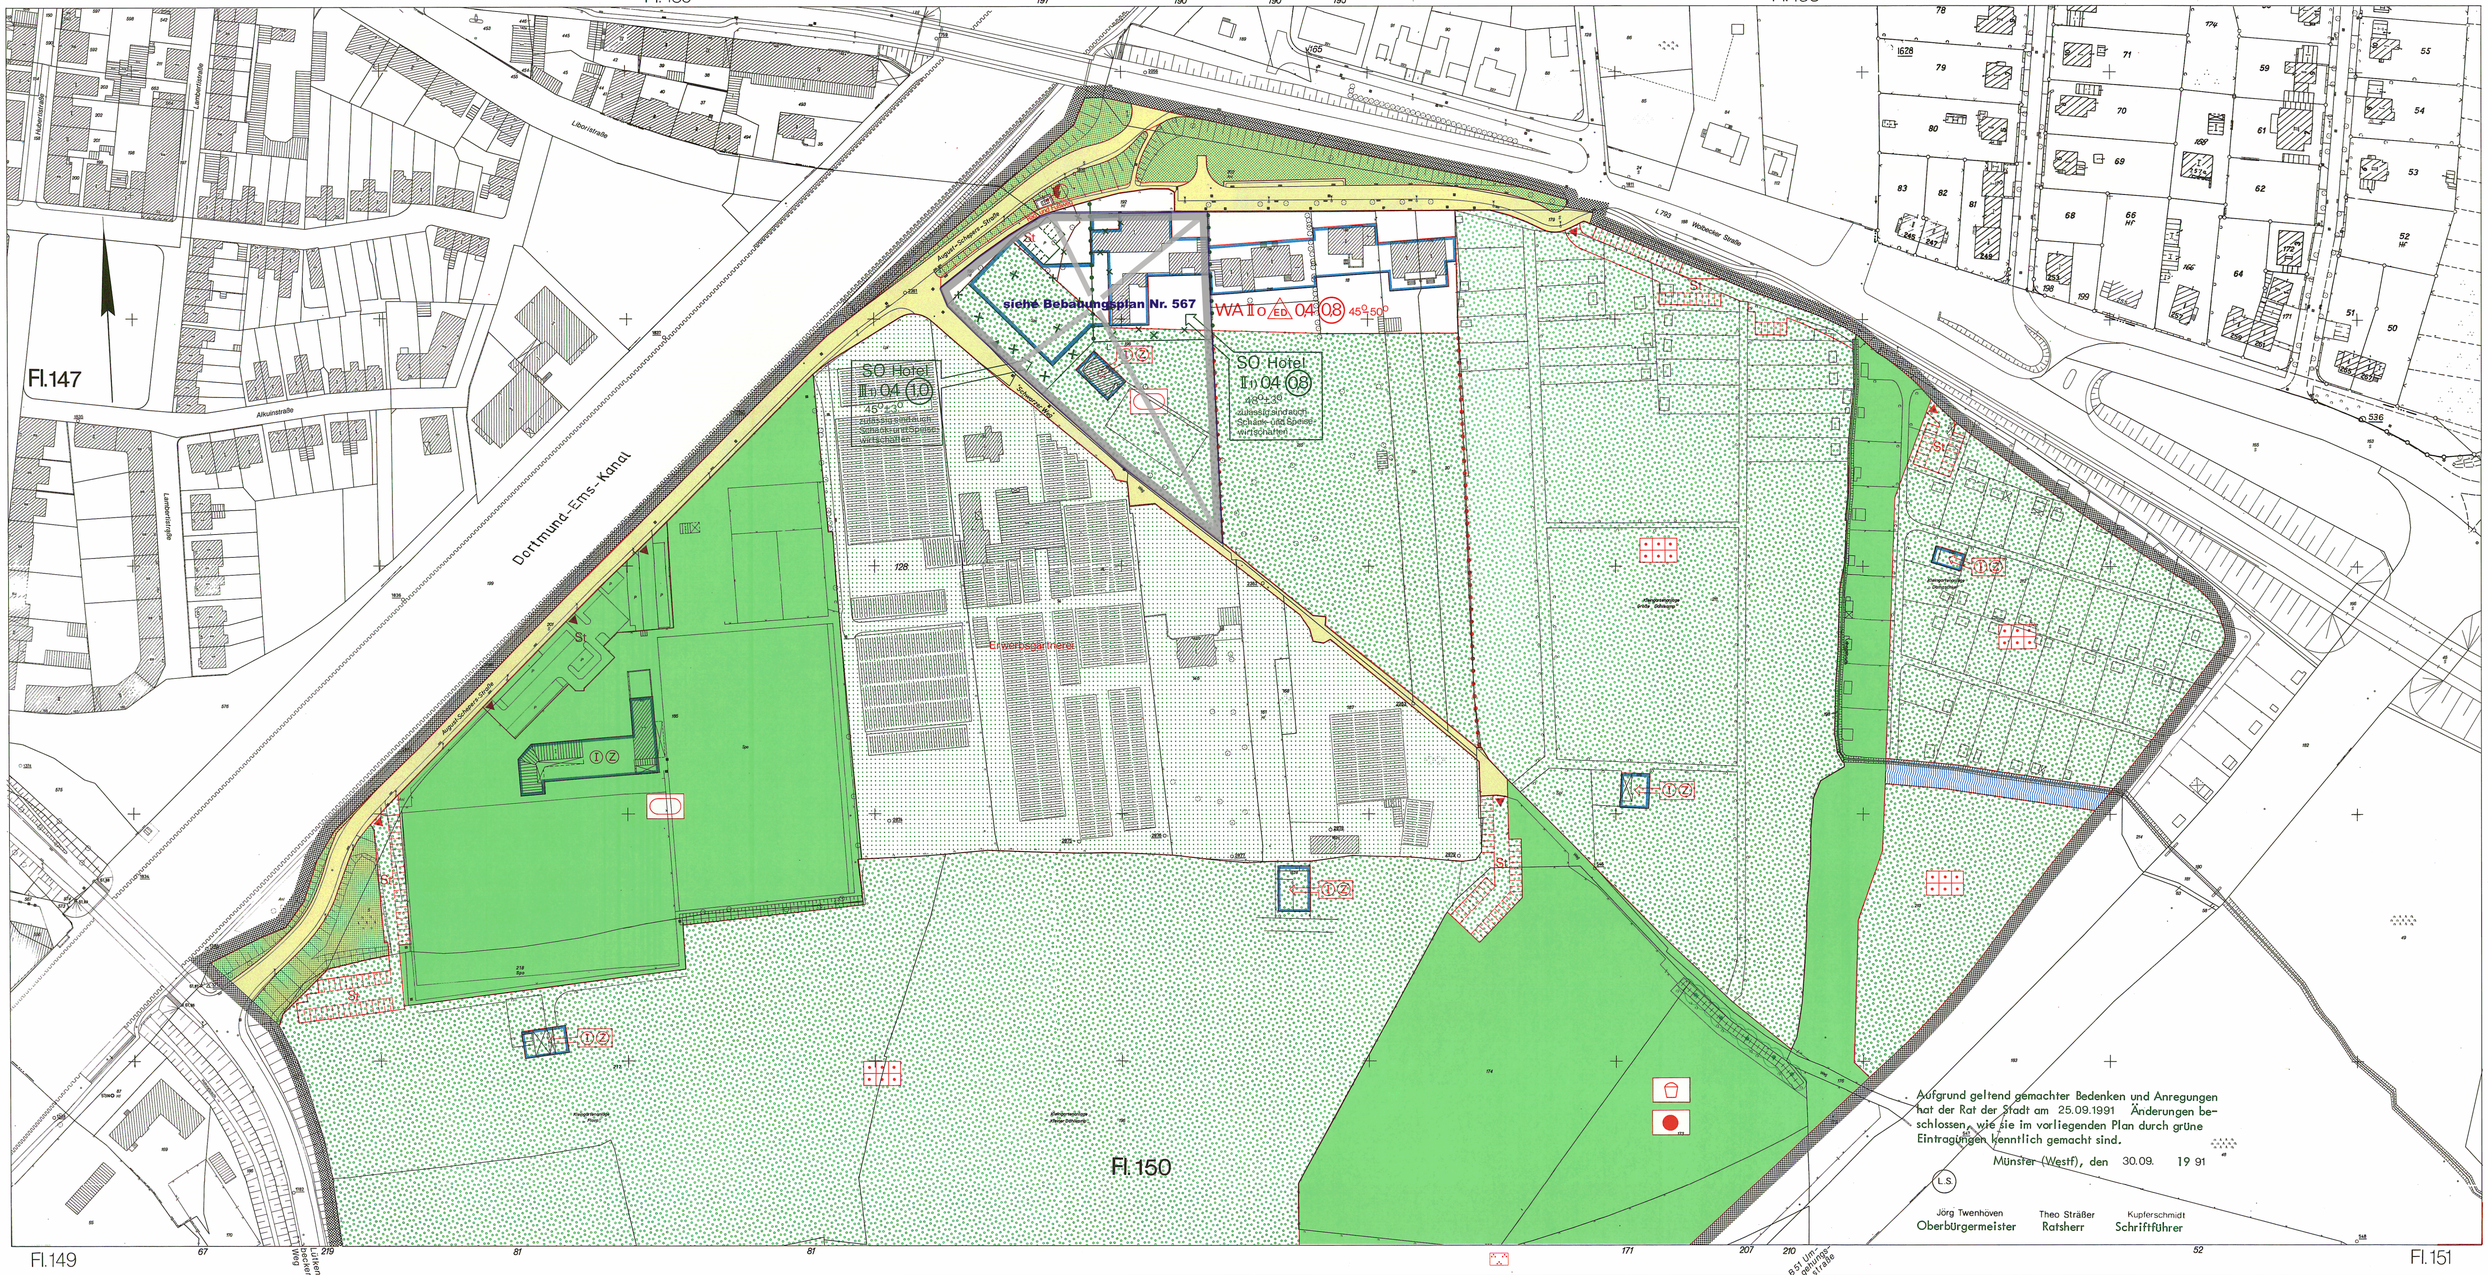

Stadt Münster

Gemarkung Münster
Flur 150
Maßstab 1:1000



Bebauungsplan Nr. 347 (2 Blätter) Blatt 2

Wolbecker Straße / Umgehungsstraße / Lütkenbecker Weg / Dortmund-Ems-Kanal

Zeichenerklärung

Bestandsangaben

- Gemarkungsgrenze
- Flurgrenze
- Flurstücksgrenze
- Topograph. Umrißlinien
- Nutzungsgrenze
- Wohngebäude
- Wirtschaftsgebäude

Nachrichtliche Übernahmen gem. § 9 (6) BauGB

- Grenze des Landschaftsschutzgebietes
- Grenze des gesetzlichen Überschwemmungsgebietes
- Grenze der Wasserschutzzone
- Fläche für Bahnanlagen
- Zu schützende Wallhecke

Festsetzungen des Bebauungsplanes gem. § 9 BauGB

- Grenze des räumlichen Geltungsbereiches gem. § 9 (7) BauGB

Art und Maß der baulichen Nutzung

gem. § 9 (1) 1 BauGB u. §§ 1 (2), 17–21 BauNVO

- Kleinsiedlungsgebiet
- WR reines Wohngebiet
- WA allgemeines Wohngebiet
- WB besonderes Wohngebiet
- SO Sondergebiet
- MI Mischgebiet
- MK Kerngebiet
- GE Gewerbegebiet
- GI Industriegebiet
- 1) Fußnote (siehe textliche Festsetzungen)
- Abgrenzung unterschiedlicher Nutzung
- Abgrenzungslinie

- Q4 Grundflächenzahl
- 3/8 Geschoßflächenzahl
- Baumassenzahl
- Zahl der Vollgeschosse
- I als Höchstgrenze
- (I) als Mindest- u. Höchstgrenze
- I zwingend
- mit zugelassener Ausnahme (siehe textliche Festsetzungen)

Bauweise, überbaubare Grundstücksfläche

- o offene Bauweise
- nur Einzelhäuser zulässig
- ED nur Einzel- und Doppelhäuser zulässig
- nur Doppelhäuser zulässig
- nur Hausgruppen zulässig
- geschlossene Bauweise
- nur Gartenhofhäuser zulässig
- abweichende Bauweise (siehe textliche Festsetzungen)
- Baulinie
- Baugrenze
- Geschoßabgrenzung
- Baulinie zugleich Straßenbegrenzungslinie
- Baugrenze zugleich Straßenbegrenzungslinie
- Firstrichtung
- Stellung der baulichen Anlagen

Bauvorschriften gem. § 81 BauONW
- Flachdach
- Satteldach
- 45° Dachneigung

Weitere Festsetzungen

Flächen für den Gemeinbedarf sowie für Sport- u. Spielanlagen gem. § 9 (1) 5 BauGB
- Kindergarten
- Schule
- Jugendheim
- Altenheim
- Kirche
- Sportanlage
- Spielanlage

Verkehrsflächen gem. § 9 (1) 11 BauGB
- Straßenverkehrsflächen
- Straßenbegrenzungslinie
- Verkehrsflächen besonderer Zweckbestimmung
- Parkfläche
- Fußgängerbereich
- Verkehrsgrün
- Ein- und Ausfahrtsverbot

Versorgungsflächen gem. § 9 (1) 12 BauGB
- Elektrizität

Grünflächen gem. § 9 (1) 15 BauGB
- Öffentliche Grünflächen
- Private Grünflächen
- Parkanlage
- Dauerkleingärten
- Spielplatz
- Ballspielplatz
- Z Zubehörgebäude zur Grünfläche

Wasserflächen gem. § 9 (1) 16 BauGB

Flächen für die Landwirtschaft und Wald gem. § 9 (1) 18 BauGB
- Fläche für die Landwirtschaft
- Wald

Anpflanzung von Bäumen, Sträuchern und sonstigen Bepflanzungen gem. § 9 (1) 25a BauGB

Erhaltung von Bäumen, Sträuchern und sonstigen Bepflanzungen sowie von Gewässern gem. § 9 (1) 25b BauGB

Flächen für Nebenanlagen gem. § 9 (1) 4 BauGB u. §§ 12 u. 14 BauNVO
- St Stellplatz
- Garage
- Tiefgarage
- Spielplatz
- Ein- und Ausfahrt

Flächen für Gemeinschaftsanlagen gem. § 9 (1) 22 BauGB
- Gemeinschaftsstellplatz
- Gemeinschaftsgarage
- Gemeinschaftstiefgarage
- Gemeinschaftsspielplatz
- Ein- und Ausfahrt
- Zuordnung der Gemeinschaftsanlagen

Mit Gehrechten (G) Fahrrechten (F) Leitungsrechten (L) zu belastende Flächen zugunsten der Anlieger (A) der Erschließungsträger (E) der Öffentlichkeit (Ö) gem. § 9 (1) 21 BauGB

Vorgeschlagene Abgrenzung (z.B. Stellplätze)

Hinweis:

Das Plangebiet wird durch eine Brücke für Fußgänger und Radfahrer mit dem südöstliche der B 51 (Umgehungsstraße) gelegenen Gebiet verbunden.

Rechtsgrundlagen:
§§ 1, 2, 3, 8 ff Baugesetzbuch (BauGB) vom 08.12. 1986 (BGBl. I S. 2253), in Verbindung mit den Vorschriften der Baunutzungs-verordnung (BauNVO) in der Fassung vom 15.09.1977 (BGBl. I S. 1763), § 81 Bauordnung NW (BauONW) in der Fassung vom 26.06.1984 (GV. NW. S. 419 / SGV. NW. 232) und §§ 4 u. 28 Gemeindeordnung NW in der Fassung vom 13.08.1984 (GV. NW. S.475 / SGV. NW. 2023) mit den dazu erlassenen Änderungen.

Textliche Festsetzungen siehe Blatt 1

Vorstehender Bebauungsplan wurde durch das Vermessungs- und Katasteramt gefertigt. Es wird bescheinigt, daß die Darstellung des gegenwärtigen Zustandes richtig und die Festlegung der städtebaulichen Planung geometrisch eindeutig ist.
Münster, den 07.09.89
L.S.
Dr Rokahr (Dr. Ing. Rokahr)
Ltd. Städt. Vermessungsdirektor

Für die städtebauliche Planung
Münster, den 08.09.89
L.S.
Rupprecht (Dipl.-Ing. Rupprecht) Stadtbaurat
Karliczek (Dr. Karliczek) Ltd. Städt. Baudirektor

Dieser Plan ist gemäß § 2 (1) BauGB durch Beschluß des Rates der Stadt vom 13.09.89 aufgestellt worden.
Münster, den 18.10.89
L.S.
Jörg Twenhöven Oberbürgermeister
Theo Sträßer Ratsherr
Kupferschmidt Schriftführer

Dieser Plan hat gemäß § 3 (2) BauGB in der Zeit vom 02.10. bis 02.11.89 offengelegen.
Münster, den 07.11.89
Der Oberstadtdirektor
i. A.
L.S.
Schlüter (Dipl.-Ing. Schlüter)
Städt. Vermessungsamtsrat
Erneute Offenlegung vom bis

Dieser Plan ist gemäß §§ 2 u. 10 BauGB u. §§ 4 u. 28 der Gemeindeordnung NW durch den Rat der Stadt am 25.09.91 als Satzung beschlossen worden.
Münster, den 30.09.91
L.S.
Jörg Twenhöven Oberbürgermeister
Theo Sträßer Ratsherr
Kupferschmidt Schriftführer

Dieser Bebauungsplan ist gemäß § 12 BauGB mit der Bekanntmachung im Amtsblatt der Stadt Münster Nr. 2 vom 14.02.92 in Kraft getreten.
Münster, den 25.02.92
Der Oberstadtdirektor
i. A.
L.S.
Schlüter (Dipl.-Ing. Schlüter)
Städt. Vermessungsamtsrat

Nachdruck und Vervielfältigung jeder Art, auch einzelner Teile, sowie die Anfertigung von Vergrößerungen oder Verkleinerungen sind verboten und werden auf Grund des Urheberschutzgesetzes gerichtlich verfolgt.

Plangrundlage Stand:
11.08 89

Druck: Vermessungs- u. Katasteramt