**Bekanntmachung im Amtsblatt der Stadt Münster Nr. 19 vom 19.11.2010:**

Hinweis über die Einsichtnahme in die gesetzlichen Grundlagen und sonstigen Vorschriften bei Bebauungsplänen


Zu allen rechtskräftigen Bebauungsplänen der Stadt Münster wird der folgende Hinweis gegeben:

„Die der Planung zugrundeliegenden Vorschriften (Gesetze, Verordnungen, Erlasse und DIN-Vorschriften) können während der Dienststunden bei der Stadt Münster, im Kundenzentrum Planen - Bauen - Umwelt im Erdgeschoss des Stadthauses 3, Albersloher Weg 33, eingesehen werden."

Dieser Hinweis wird in den jeweiligen Bebauungsplan aufgenommen.

Münster, den 12. November 2010

Der Oberbürgermeister
Markus Lewe

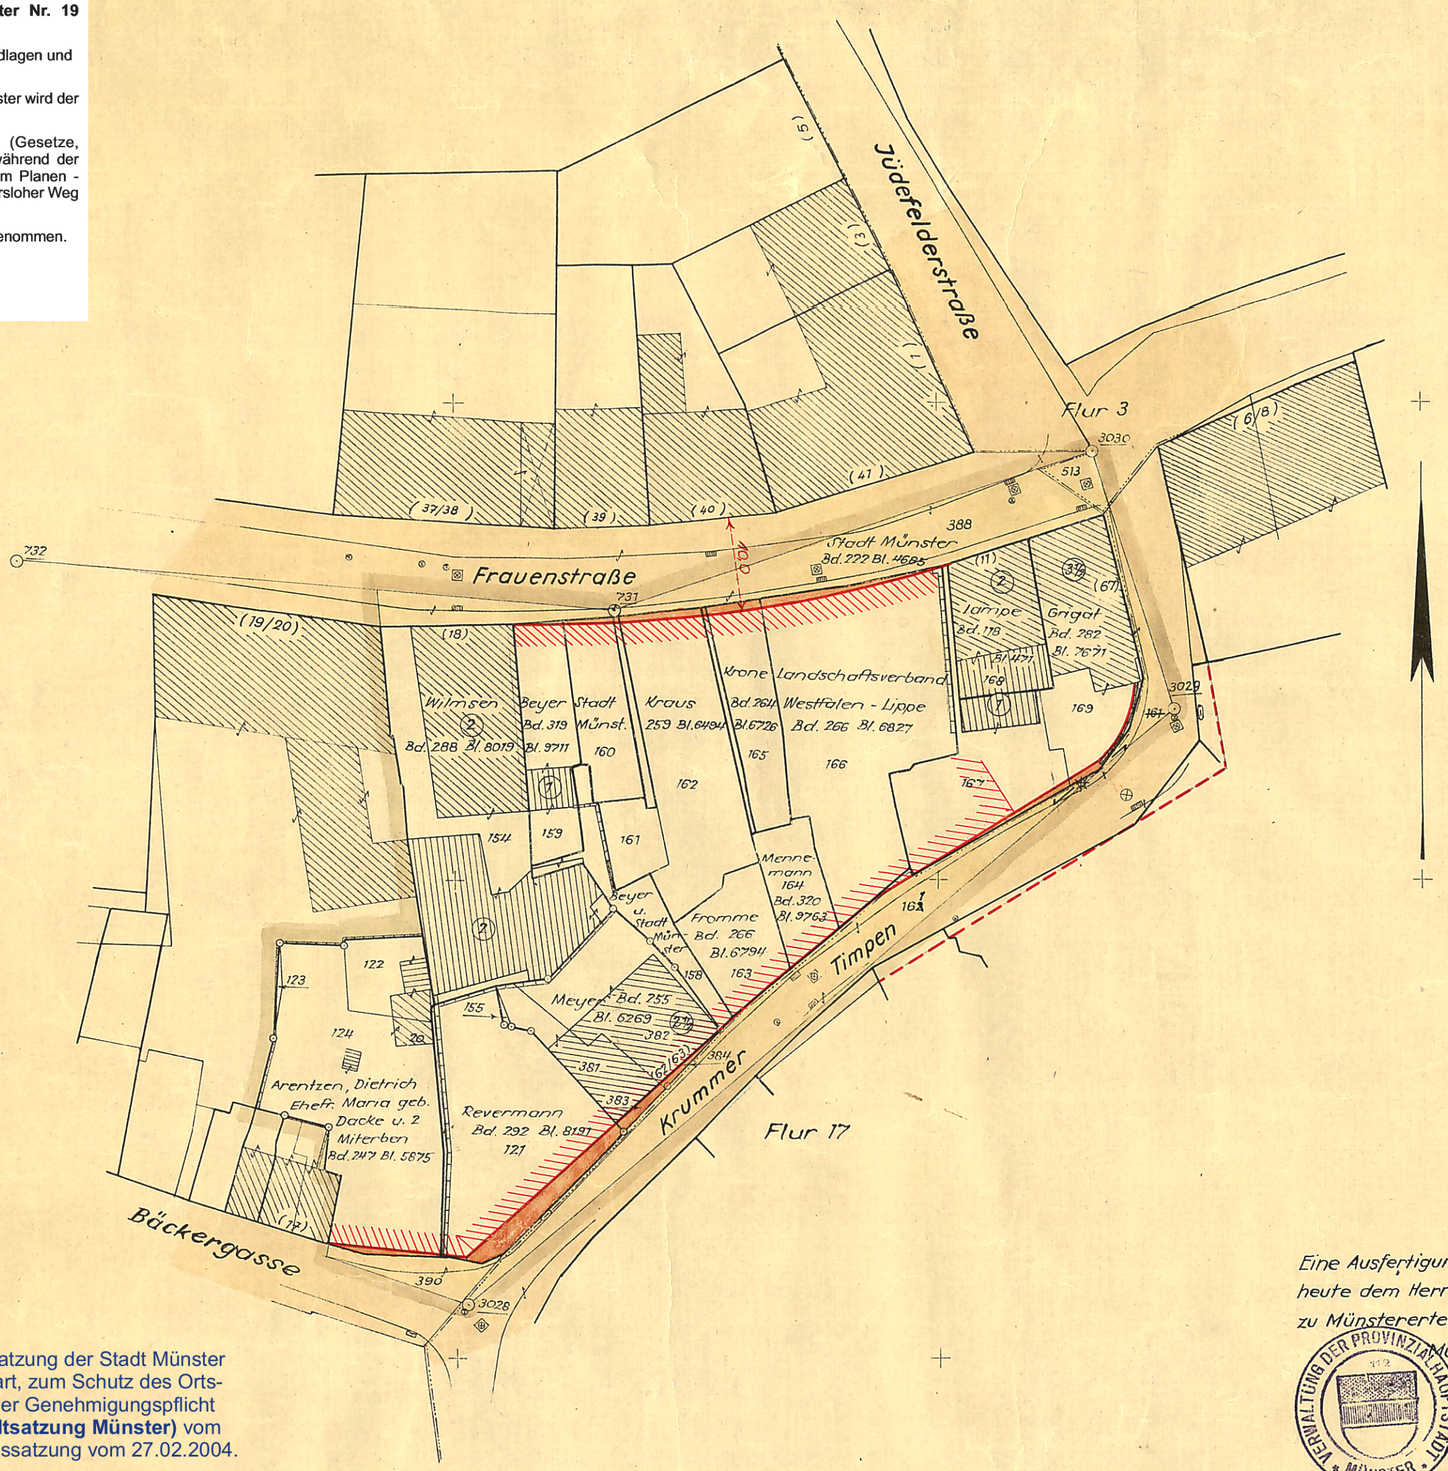


Der Bebauungsplan liegt innerhalb der Satzung der Stadt Münster zur Erhaltung der städtebaulichen Eigenart, zum Schutz des Orts- und Straßenbildes und zur Erweiterung der Genehmigungspflicht für Werbeanlagen in der Altstadt **(Altstadtsatzung Münster)** vom 11.10.1989 in der Fassung der Änderungssatzung vom 27.02.2004.

Eine Ausfertigung dieses Planes wurde heute dem Herrn Regierungspräsidenten zu Münster erteilt.

Münster, den 28. Januar 1958

Hauptamt der Provinzialhauptstadt Münster

Techn. Stadtamtmann

# Stadt Münster

# Durchführungsplan

## Nr. 34

## - Fluchtlinien -

Gem.: Münster Flur 2

M. = 1:500

| Gebäudebestand | Grenzen, Flucht- u. Baulinien | Verkehrs - Grün - u. Bauflächen | Entwässerungs- u. Versorgungslinien | Verkehrs - Versorgungs - u. Entwässerungsanlagen | Höhenangaben |
|---|---|---|---|---|---|
| vorhand. Ruine<br>Wohngebäude<br>Wirtschaftsgeb.<br>Öfftl. Geb.<br>Mauer<br>Geschoßzahl | Flurgrenze<br>Flurst. Grenze<br>Eigent. Gr.<br>Grenze des Umleg. Geb. | verbleibt neu<br>Neue Fluchtl.<br>Neue Baulinie<br>Neue Flucht- u. Baulinie<br>Festleg. Flucht<br>Proj. Bordstein<br>Öfftl. Verkehrsfläche<br>Öfftl. Grünfläche<br>Private "<br>Bauflächen<br>Parkplatz | Regenwasser - alt<br>Mischwasser - "<br>Wasser (Versorg) alt<br>Mischwasser - neu<br>Wasservers. - neu<br>Gasvers. - alt<br>" - neu | Bordstein<br>Kappe (Gas u. Wasser)<br>Hydrant, Kabelschacht<br>Kanalschacht<br>Straßensinkkasten<br>Holzmast<br>Straßenbeleuchtung (elektr. und Gas)<br>Warnungstafel, Wegweiser | 57,2 = alte Höhe<br>Weitere Signaturen siehe DIN 3020 u. Zeichenvorschriften vom 20.12.1954 |

Es wird bescheinigt, daß die Darstellung des gegenwärtigen Zustandes richtig und die Festlegung der städtebaulichen Planung geometrisch eindeutig ist.

Münster, den 9. April 1957

Stadt. Oberverm. Rat

Für die Entwurfsbearbeitung u. Planaufstellung

Münster, den 24. April 1957

Stadtbaurat

Münster, den 24. Apr. 1957

Städt. Baurat

Dieser Plan ist gemäß § 10 (1) des Aufbaugesetzes in der Fassung vom 29.4.1952 (G.V.N.W.S.75) durch Beschluß der Stadtvertretung vom 28. Oktober 1957 aufgestellt.

Münster, den 12. November 1957

Der Oberbürgermeister
des Rates der
Stadt Münster

Dieser Plan hat gemäß § 11 (1) des Aufbaugesetzes in der Fassung vom 29.4.52 (G.V.N.W.S. 75) in der Zeit vom 2.12.57 bis 30.12.1957 offengelegen

Münster, den 3. Januar 1958

Stadt. Oberverm. Rat

Gemäß § 11 (2) des Aufbaugesetzes in der Fassung vom 29.4.52 (G.V.N.W. S. 75) ist mit Verfügung vom 27.2.58 bestätigt worden, daß dieser Plan mit den Zielen des Leitplanes übereinstimmt

Münster, den 27.2.1958

Regierungspräsident
IV - 211 e - 94.58

Dieser Plan ist gemäß § 11 (2) des Aufbaugesetzes in der Fassung vom 29.4.52 durch Beschluß der Stadtvertretung vom 28. März 1958 förmlich festgestellt worden

Münster, den 14. April 1958

Der Oberbürgermeister
des Rates der Stadt Münster

Änderungen: