1. Änderung des Bebauungsplanes Nr. 105 (violetter Eindruck)

Diese 1. Änderung ist gemäß § 2 (1) und (6) des Bundesbaugesetzes durch Beschluß des Rates der Stadt vom 01.03.1978 aufgestellt worden.

Münster, den 08.03.1978

Oberbürgermeister Ratsherr Schriftführer

Diese 1. Änderung hat gemäß § 2 a (6) des Bundesbaugesetzes in der Zeit vom 17. März bis 17. April 1978 offengelegen.

Münster, den 18. April 1978
Der Oberstadtdirektor
I. A.
(Ing. (grad.) Schlüter)
Stadtvermessungsamtmann

Diese 1. Änderung ist gemäß §§ 2 u. 10 des Bundesbaugesetzes und §§ 4 u. 28 der Gemeindeordnung NW durch den Rat der Stadt am 7. Juni 1978 als Satzung beschlossen worden.

Münster, den 21.06. 1978

Oberbürgermeister Ratsherr Schriftführer

Diese 1. Änderung ist gemäß § 11 in Verbindung mit §§ 2 (6) und 173 (6) des Bundesbaugesetzes mit Verfügung vom 13.11.1978 (Az.: 35.21 - 5201 -) genehmigt worden.

Münster, den 13.4. 1978
Der Regierungspräsident
I. A. Turnhalle
Landesvermessungsamtmann

Die Genehmigung dieser 1. Änderung sowie Ort und Zeit der Auslegung des Planes und der Begründung sind gemäß § 12 des Bundesbaugesetzes ortsüblich im Amtsblatt der Stadt Münster Nr. 25 vom 17.12.1978 bekanntgemacht worden.

Münster, den 13.12. 1978
Der Oberstadtdirektor
I. V.
(Ing. (grad.) Schlüter)
Stadtvermessungsamtmann

Bekanntmachung im Amtsblatt der Stadt Münster Nr. 19 vom 19.11.2010:

Hinweis über die Einsichtnahme in die gesetzlichen Grundlagen und sonstigen Vorschriften bei Bebauungsplänen


Zu allen rechtskräftigen Bebauungsplänen der Stadt Münster wird der folgende Hinweis gegeben:

„Die der Planung zugrundeliegenden Vorschriften (Gesetze, Verordnungen, Erlasse und DIN-Vorschriften) können während der Dienststunden bei der Stadt Münster, im Kundenzentrum Planen - Bauen - Umwelt im Erdgeschoss des Stadthauses 3, Albersloher Weg 33, eingesehen werden."

Dieser Hinweis wird in den jeweiligen Bebauungsplan aufgenommen.

Münster, den 12. November 2010

Der Oberbürgermeister
Markus Lewe

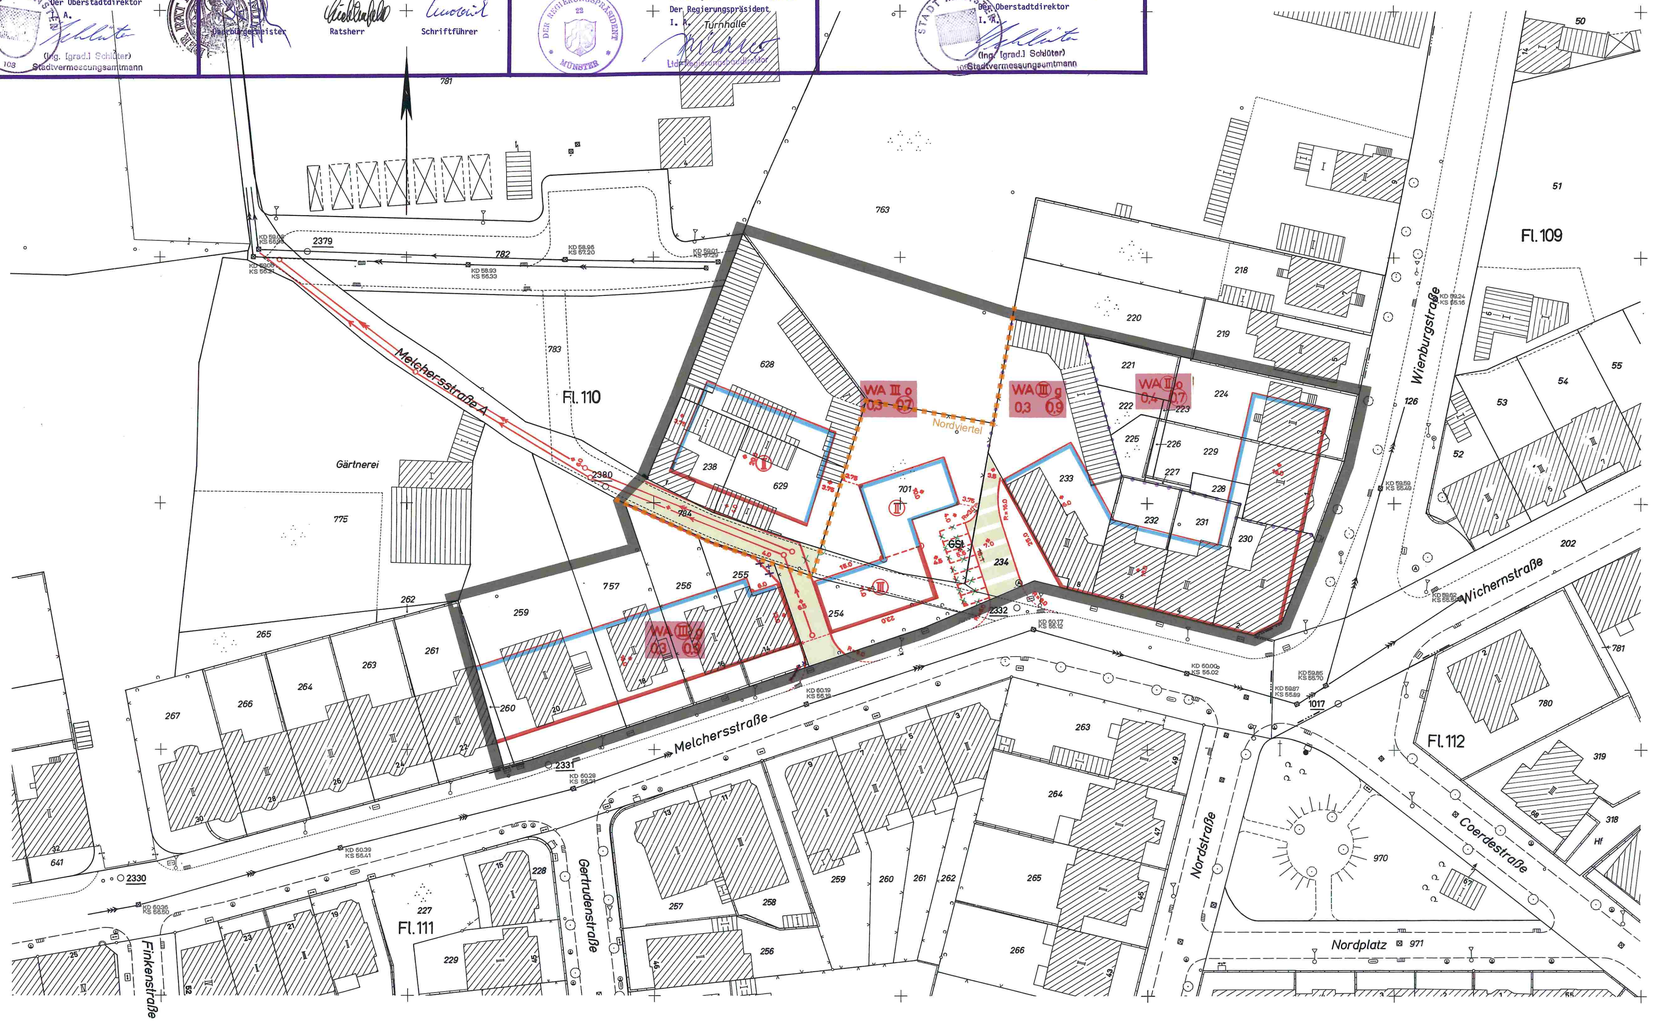

Stadt Münster (Westf.)
Gemarkung Münster
Flur: 109,110,111,112
Maßstab: 1:500

Bebauungsplan Nr. 105
Melchersstraße – Wienburgstraße

Eine Planausfertigung wurde heute dem Herrn Regierungspräsidenten erteilt.
Münster (Westf.), den 23. 12. 1968
(Gerda Beckhorn)
Stadtvermessungsamtmann

Zeichenerklärung

Bestandsangaben

- Flurgrenze
- Flurstücksgrenze
- Eigentumsgrenze
- Topograph. Umrißlinien
- Nutzungsgrenze
- 99/01 Höhenpunkt
- Schmutzwasserkanal
- Regenwasserkanal
- Wohngebäude (II Vollgeschosse)
- Wirtschaftsgebäude
- Öffentliche Gebäude
- Ruinen
- Mischwasserkanal

Im übrigen ist die Zeichenvorschrift für Katasterkarten und Vermessungsrisse in Nordrhein-Westfalen vom 1.7.1964 (SMBl. d. Ministers für Landesplanung, Wohnungsbau u. öffentl. Arbeiten v. 15.8.1964 - ZC1 - 7130) in Verbindung mit den Richtlinien für die Herstellung der amtlichen Kartenwerke der Stadt Münster angewendet.

Nachrichtliche Übernahmen gemäß § 9, Abs. 4 BBauG

Nachtrag 07.2014
- Grenze des Bereichs der Erhaltungssatzung Nordviertel
- Straßenbegrenzungslinie
- Baulinie
- Baugrenze

Festsetzungen des Bebauungsplanes

Begrenzungslinien gemäß BauNVO
- Straßenbegrenzungslinie
- Baulinie
- Baugrenze
- Straßenbegrenzungslinie zugleich Baulinie
- Straßenbegrenzungslinie zugleich Baugrenze
- Bebauungstiefe
- Abgrenzung von Art und Maß der Nutzung innerhalb der Bauflächen
- Abgrenzungslinien z. B. bei öffentlichen Grünflächen
- Grenze des räumlichen Geltungsbereiches des Bebauungsplanes gemäß § 9, Abs. 5 BBauG

Art und Maß der baulichen Nutzung gemäß §§ 1(2),17-21 BauNVO

- Kleinsiedlungsgebiet
- reines Wohngebiet
- WA allgemeines Wohngebiet
- Dorfgebiet
- Mischgebiet
- Kerngebiet
- Gewerbegebiet
- Industriegebiet
- Wochenendhausgebiet
- Sondergebiet

Zahl der Vollgeschosse
- III 3 und 1 zurückgesetztes Vollgeschoß
- II als Höchstgrenze festgesetzt
- (II) als zwingend festgesetzt
- mit zugelassener Ausnahme (siehe textlicher Teil)

- 04 Grundflächenzahl
- 07 Geschoßflächenzahl
- Baumassenzahl

Bauweise gemäß § 9, Abs. 1 Nr. 1b BBauG und §§ 22 u. 23 BauNVO
- o offene Bauweise
- nur Einzel- und Doppelhäuser zulässig
- nur Hausgruppen zulässig
- g geschlossene Bauweise

Baugrundstück für den Gemeinbedarf gemäß § 9, Abs. 1 Nr. 1 BBauG

Flächen für Land- und Forstwirtschaft gemäß § 9, Abs. 1 Nr. 18 BBauG
- Flächen für die Landwirtschaft
- Flächen für die Forstwirtschaft
- Flächen für die Land- und Forstwirtschaft

Erschließungs- und Verkehrsflächen gemäß § 9, Abs. 1 BBauG
- Öffentliche Wegeflächen Nr. 3
- Private Wegeflächen Nr. 11
- P Öffentliche Parkflächen Nr. 3
- St Stellplatz Nr. 1 e
- GSt Gemeinschaftsstellplatz Nr. 12
- GGa Gemeinschaftsgarage Nr. 12
- Ga Garage Nr. 1 e
- Öffentliche Grünflächen Nr. 8
- Grüngestaltung gemäß § 103 BauONW

Sonstige Signaturen
- Straßenachse
- Polygonseite
- Messungslinie
- Vorgeschlagene Abgrenzung z.B. Bebauung

Rechtsgrundlagen:
§§ 1, 2, 8 ff des Bundesbaugesetzes vom 23. 6. 1960 (BGBl. I S. 341) in Verbindung mit den Vorschriften der Baunutzungsverordnung vom 26. 6. 1962 (BGBl. I S. 429) der Planzeichenverordnung vom 19. 1. 1965 (BGBl. I S. 21) § 4 der 1. Durchführungsverordnung zum Bundesbaugesetz vom 29. 11. 1960 (GV. NW. S. 433) § 103 der Landesbauordnung vom 25. 6. 1962 (GV. NW. S. 373) und §§ 4 und 28 der Gemeindeordnung vom 28. 10. 1952 (GV. NW. S. 283)

Nachdruck und Vervielfältigung jeder Art, auch einzelner Teile, sowie die Anfertigung von Vergrößerungen oder Verkleinerungen sind verboten und werden auf Grund des Urheberschutzgesetzes gerichtlich verfolgt.

Vorstehender Bebauungsplan wurde durch das Vermessungs- und Katasteramt gefertigt. Es wird bescheinigt, daß die Darstellung des gegenwärtigen Zustandes richtig und die Festlegung der städtebaulichen Planung geometrisch eindeutig ist.
Münster, den 12. April 1967
(Dipl.-Ing. Edelbroich)
Städt. Vermessungsdirektor

Für die städtebauliche Planung
Münster, den 12. April 1967
(Dipl.-Ing. Kabeler)
Stadtbaurat
(Dipl.-Ing. Brinkmann)
Städt. Baudirektor

Dieser Plan ist gemäß § 2 (1) des Bundesbaugesetzes vom 23. 6. 1960 durch Beschluß des Rates der Stadt vom 19. Juni 1967 aufgestellt worden.
Münster, den 23. Juni 1967
Oberbürgermeister Ratsherr Schriftführer

Dieser Plan hat gemäß § 2 (6) des Bundesbaugesetzes vom 23. 6. 1960 in der Zeit vom 12. Juli bis 12. August 1967 offengelegen.
Münster, den 16. August 1967
Oberstadtdirektor
I. A.
(Gerda Beckhorn)
Stadtvermessungsamtmann

Dieser Plan ist gem. §§ 2 u. 10 Bundesbaugesetz vom 23. 6. 1960 und §§ 4 u. 28 der Gemeindeordnung NW vom 28. 10. 1952 durch den Rat der Stadt am 11. März 1968 als Satzung beschlossen worden.
Münster, den 1. April 1968
Oberbürgermeister Ratsherr Schriftführer

Dieser Bebauungsplan ist gemäß § 11 des Bundesbaugesetzes vom 23. 6. 1960 mit Verfügung vom 11. März 1968 (AZ: 35.3.1 - 5201) genehmigt worden.
Münster, den 11. März 1969
Der Regierungspräsident
I. A.

Auf Grund geltend gemachter Bedenken und Anregungen hat der Rat der Stadt am 11. März 1968 Änderungen beschlossen, wie sie im vorliegenden Bebauungsplan Nr. 105 durch grüne Eintragungen kenntlich gemacht sind.
Münster, Westf., den 1. April 1968
Oberbürgermeister Ratsherr Schriftführer

Die Genehmigung dieses Bebauungsplanes sowie Ort und Zeit der Auslegung des Planes und der Begründung sind gemäß § 12 des Bundesbaugesetzes vom 23. 6. 1960 ortsüblich im Amtsblatt der Stadt Münster Nr. 13 vom 27. März 1969 bekanntgemacht worden.
Münster, den 28. März 1969
Der Oberstadtdirektor
I. A.
(Gerda Beckhorn)
Stadtvermessungsamtmann

Druck: Kartendruckerei des Vermessungs- und Katasteramtes