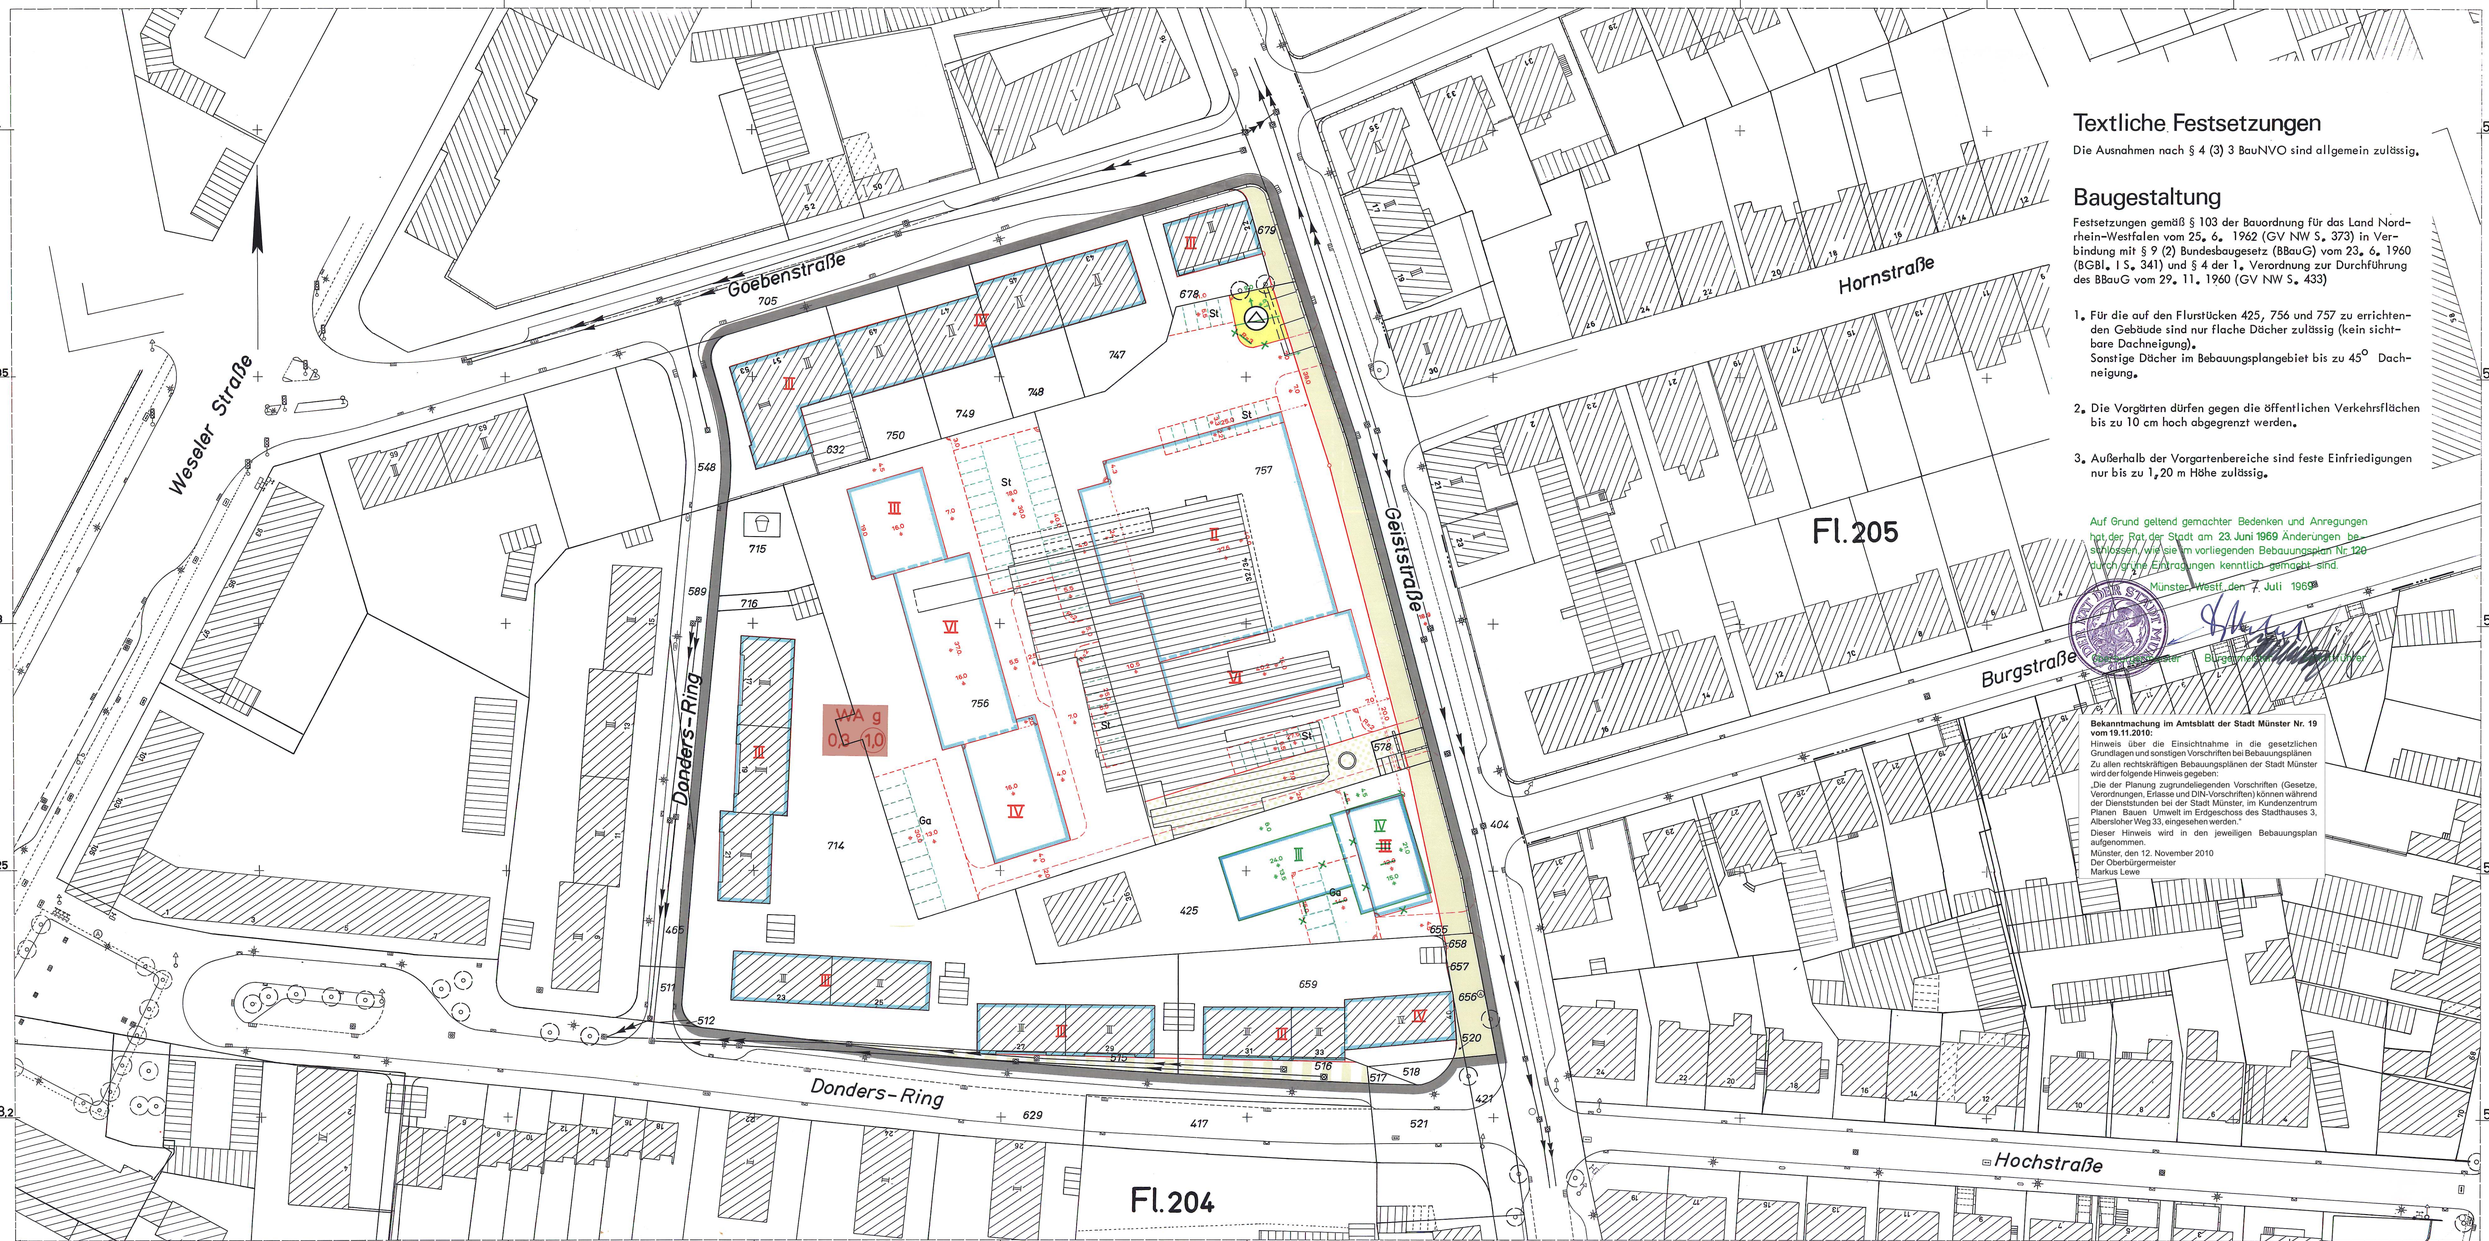


Textliche Festsetzungen

Die Ausnahmen nach § 4 (3) 3 BauNVO sind allgemein zulässig.

Baugestaltung

Festsetzungen gemäß § 103 der Bauordnung für das Land Nordrhein-Westfalen vom 25. 6. 1962 (GV NW S. 373) in Verbindung mit § 9 (2) Bundesbaugesetz (BBauG) vom 23. 6. 1960 (BGBl. I S. 341) und § 4 der 1. Verordnung zur Durchführung des BBauG vom 29. 11. 1960 (GV NW S. 433)

1. Für die auf den Flurstücken 425, 756 und 757 zu errichtenden Gebäude sind nur flache Dächer zulässig (kein sichtbare Dachneigung).
   Sonstige Dächer im Bebauungsplangebiet bis zu 45° Dachneigung.

2. Die Vorgärten dürfen gegen die öffentlichen Verkehrsflächen bis zu 10 cm hoch abgegrenzt werden.

3. Außerhalb der Vorgartenbereiche sind feste Einfriedigungen nur bis zu 1,20 m Höhe zulässig.

Auf Grund geltend gemachter Bedenken und Anregungen hat der Rat der Stadt am 23. Juni 1969 Änderungen beschlossen, wird sie im vorliegenden Bebauungsplan Nr. 120 durch grüne Eintragungen kenntlich gemacht sind.

Münster, Westf. den 7. Juli 1969

Oberstadtdirektor — Bürgermeister — Ratsherr — Schriftführer

Bekanntmachung im Amtsblatt der Stadt Münster Nr. 19 vom 19.11.2010:
Hinweis über die Einsichtnahme in die gesetzlichen Grundlagen und sonstigen Vorschriften bei Bebauungsplänen
Zu allen rechtskräftigen Bebauungsplänen der Stadt Münster wird der folgende Hinweis gegeben:
„Die der Planung zugrundeliegenden Vorschriften (Gesetze, Verordnungen, Erlasse und DIN-Vorschriften) können während der Dienststunden bei der Stadt Münster, im Kundenzentrum Planen Bauen Umwelt im Erdgeschoss des Stadthauses 3, Albersloher Weg 33, eingesehen werden."
Dieser Hinweis wird in den jeweiligen Bebauungsplan aufgenommen.
Münster, den 12. November 2010
Der Oberbürgermeister
Markus Lewe

Stadt Münster (Westf.)

Gemarkung Münster
Flur: 204,205
Maßstab: 1:500

Bebauungsplan Nr. 120

Geiststraße - Donders-Ring - Goebenstraße

Zeichenerklärung

Bestandsangaben

- Flurgrenze
- Flurstücksgrenze
- Eigentumsgrenze
- Topograph. Umrißlinien
- Nutzungsgrenze
- Höhenpunkt
- Schmutzwasserkanal
- Regenwasserkanal
- Wohngebäude (II Vollgeschosse)
- Wirtschaftsgebäude
- Öffentliche Gebäude
- Ruinen

Im übrigen ist die Zeichenvorschrift für Katasterkarten und Vermessungsrisse in Nordrhein-Westfalen vom 1. 7. 1964 (RdErl. d. Ministers für Landesplanung, Wohnungsbau u. öffentl. Arbeiten- v. 18. 6. 1964 - ZC1 - 7130) in Verbindung mit den Richtlinien für die Herstellung der amtlichen Kartenwerke der Stadt Münster angewendet.

Nachrichtliche Übernahmen gemäß § 9, Abs. 4 BBauG

- Grenze des Landschaftsschutzgebietes
- Straßenbegrenzungslinie
- Baulinie
- Baugrenze

Festsetzungen des Bebauungsplanes

Begrenzungslinien gemäß BauNVO

- Straßenbegrenzungslinie
- Baulinie
- Baugrenze
- Straßenbegrenzungslinie zugleich Baulinie
- Straßenbegrenzungslinie zugleich Baugrenze
- **Geschoßabgrenzung**
  Abgrenzung von Art und Maß der Nutzung innerhalb der Bauflächen
- Abgrenzungslinien z. B. bei öffentlichen Grünflächen
- Grenze des räumlichen Geltungsbereiches des Bebauungsplanes gemäß § 9, Abs. 5 BBauG

Art und Maß der baulichen Nutzung gemäß §§ 1(2),17-21 BauNVO

- Kleinsiedlungsgebiet
- reines Wohngebiet
- WA allgemeines Wohngebiet
- Dorfgebiet
- Mischgebiet
- Kerngebiet
- Gewerbegebiet
- Industriegebiet
- Wochenendhausgebiet
- Sondergebiet

Zahl der Vollgeschosse
- 3 und 1 zurückgesetztes Vollgeschoß
- III als Höchstgrenze festgesetzt
- als zwingend festgesetzt
- mit zugelassener Ausnahme (siehe textlicher Teil)

- 0,4 Grundflächenzahl
- (1,2) Geschoßflächenzahl
  Baumassenzahl

Bauweise gemäß § 9, Abs. 1 Nr. 1 b BBauG und §§ 22 u. 23 BauNVO

- offene Bauweise
- nur Einzel- und Doppelhäuser zulässig
- nur Hausgruppen zulässig
- geschlossene Bauweise

Baugrundstück für den Gemeinbedarf gemäß § 9, Abs. 1 Nr. 1 BBauG

Flächen für Land- und Forstwirtschaft gemäß § 9, Abs. 1 Nr. 18 BBauG

- Flächen für die Landwirtschaft
- Flächen für die Forstwirtschaft
- Flächen für die Land- und Forstwirtschaft

Erschließungs- und Verkehrsflächen gemäß § 9, Abs. 1 BBauG

- Öffentliche Wegeflächen Nr. 3
- Private Wegeflächen Nr. 11
- Öffentliche Parkflächen Nr. 3
- St Stellplatz Nr. 1 e
- GSt Gemeinschaftsstellplatz Nr. 12
- GGa Gemeinschaftsgarage Nr. 12
- Ga Garage Nr. 1 e
- Öffentliche Grünflächen Nr. 8
- Grüngestaltung gemäß § 103 BauONW

- Spielplatz
- Fläche für Versorgungsanlagen (Umformerstation) gemäß § 9 Abs. 1 Nr. 5 BBauG
- Mit Leitungsrecht zu belastende Fläche gemäß § 9 Abs. 1 Nr. 11 BBauG

Sonstige Signaturen

- Straßenachse
- Polygonseite
- Messungslinie
- Vorgeschlagene Abgrenzung z. B. Bebauung
- Fahrbahnbegrenzung usw.

Rechtsgrundlagen:
§§ 1, 2, 8 ff des Bundesbaugesetzes vom 23. 6. 1960 (BGBl. I. S. 341) in Verbindung mit den Vorschriften der Baunutzungsverordnung vom 26. 6. 1962 (BGBl. I S. 429) der Planzeichenverordnung vom 19. 1. 1965 (BGBl. I S. 21) § 4 der 1. Durchführungsverordnung zum Bundesbaugesetz vom 29. 11. 1960 (GV. NW. S. 433) § 103 der Landesbauordnung vom 25. 6. 1962 (GV. NW. S. 373) und §§ 4 und 28 der Gemeindeordnung vom 28. 10. 1952 (GV. NW. S. 283)

Nachdruck und Vervielfältigung jeder Art, auch einzelner Teile, sowie die Anfertigung von Vergrößerungen oder Verkleinerungen sind verboten und werden auf Grund des Urheberschutzgesetzes gerichtlich verfolgt.

Eine Planausfertigung wurde heute dem Herrn Regierungspräsidenten erteilt.
Münster (Westf.), den 14. August 1969
(Grote Backhorn)
Städtischer Vermessungsamtmann

Vorstehender Bebauungsplan wurde durch das Vermessungs- und Katasteramt gefertigt. Es wird bescheinigt, daß die Darstellung des gegenwärtigen Zustandes richtig und die Festlegung der städtebaulichen Planung geometrisch eindeutig ist.
Münster, den 12. Sept. 1968
(Dipl.-Ing. Edelbroich)
Städt. Vermessungsdirektor

Für die städtebauliche Planung
Münster, den 12. September 1968
(Dipl.-Ing. Rabeler)
Stadtbaurat
(Dipl.-Ing. Brinkmann)
Städt. Baudirektor

Dieser Plan ist gemäß § 2 (1) des Bundesbaugesetzes vom 23. 6. 1960 durch Beschluß des Rates der Stadt vom 19. Sept. 1968 aufgestellt worden.
Münster, den 20. September 1968
Bürgermeister
Ratsherr
Schriftführer

Dieser Plan hat gemäß § 2 (6) des Bundesbaugesetzes vom 23. 6. 1960 in der Zeit vom 24. Oktober bis 27. November 1968 offengelegen.
Münster, den 28. November 1968
Der Oberstadtdirektor
(Grote Backhorn)
Städtischer Vermessungsamtmann

Dieser Plan ist gem. §§ 2 u. 10 Bundesbaugesetz vom 23. 6. 1960 und §§ 4 u. 28 der Gemeindeordnung NW vom 28. 10. 1952 durch den Rat der Stadt am 23. Juni 1969 als Satzung beschlossen worden.
Münster, den 7. Juli 1969
Oberbürgermeister
Ratsherr
Schriftführer

Dieser Bebauungsplan ist gemäß § 11 des Bundesbaugesetzes vom 23. 6. 1960 mit Verfügung vom 17. Sept. 1969 (AZ: 34. 3.1-5202.) genehmigt worden.
Münster, den 17. Sept. 1969
Der Regierungspräsident
Im Auftrag

Die Genehmigung dieses Bebauungsplanes sowie Ort und Zeit der Auslegung des Planes und der Begründung sind gemäß § 12 des Bundesbaugesetzes vom 23. 6. 1960 ortsüblich im Amtsblatt der Stadt Münster Nr. 25 vom 17. Oktober 1969 bekanntgemacht worden.
Münster, den 27. Oktober 1969
(Grote Backhorn)
Städtischer Vermessungsamtmann
Oberstadtdirektor

Druck: Kartendruckerei des Vermessungs- und Katasteramtes