


Stadt Münster (Westf.)

Gemarkung Münster

Flur: 18I, 18II, 19, 206

Maßstab: 1:500

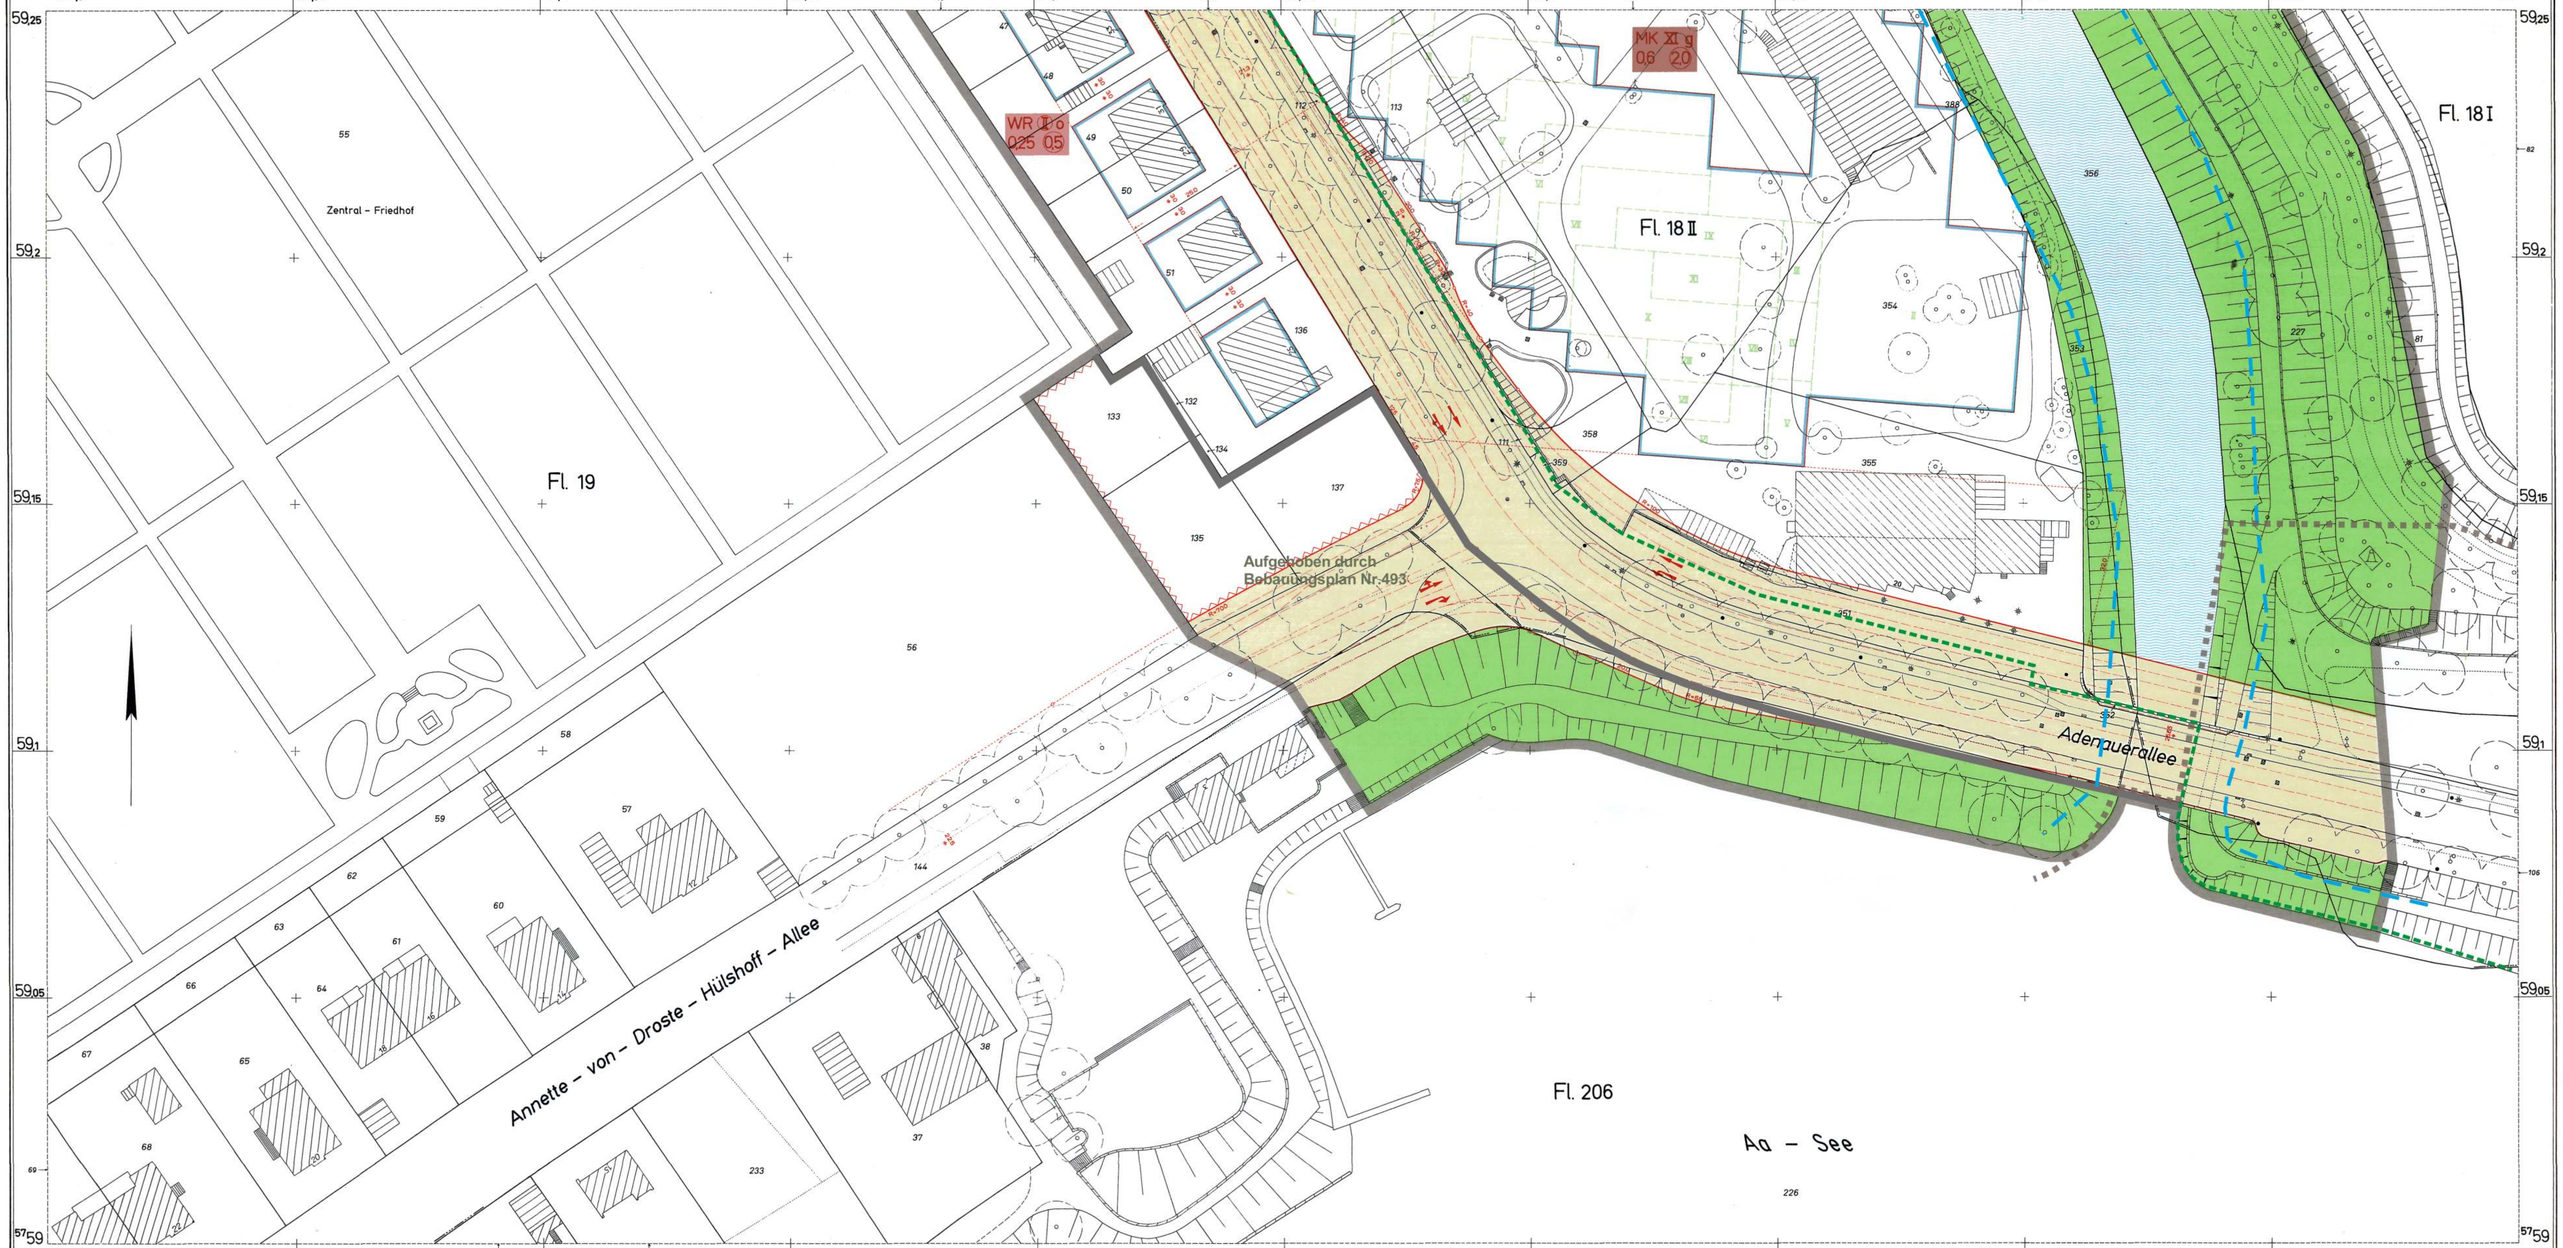

Bebauungsplan Nr. 125

2 Blätter — Blatt 1

Himmelreichallee

Nachtrag 08/2015 — Grenze des Landschaftsplans Roxeler Riedel

Nachtrag 06/2014 — Grenze der Altstadtsatzung Münster vom 11.10.1989 i. d. F. der Änderungssatzung vom 27.02.2004

Baugestaltung siehe Blatt 2

Zeichenerklärung

Bestandsangaben

- Flurgrenze
- Flurstücksgrenze
- Eigentumsgrenze
- Topograph. Umrißlinien
- Nutzungsgrenze
- Höhenpunkt
- Schmutzwasserkanal
- Regenwasserkanal

Wohngebäude (II Vollgeschosse)
Wirtschaftsgebäude
Öffentliche Gebäude
Ruinen

Im übrigen ist die Zeichenvorschrift für Katasterkarten und Vermessungsrisse in Nordrhein-Westfalen vom 1.7.1964 (BAnz. d. Ministers für Landesplanung, Wohnungsbau u. öffentl. Arbeiten v. 16.4.1964 – ZC2 – 7120) in Verbindung mit den Richtlinien für die Herstellung der amtlichen Kartenwerke der Stadt Münster angewendet

Nachrichtliche Übernahmen gemäß § 9, Abs. 4 BBauG

Nachtrag 08/2013 — Grenze des Überschwemmungsgebietes der Münsterschen Aa

Grenze des Landschaftsschutzgebietes
Straßenbegrenzungslinie
Baulinie
Baugrenze

Festsetzungen des Bebauungsplanes

Begrenzungslinien gemäß BauNVO

- Straßenbegrenzungslinie
- Baulinie
- Baugrenze
- Straßenbegrenzungslinie zugleich Baulinie
- Straßenbegrenzungslinie zugleich Baugrenze
- Bebauungstiefe
- Abgrenzung von Art und Maß der Nutzung innerhalb der Bauflächen
- Abgrenzungslinien z. B. bei öffentlichen Grünflächen
- Grenze des räumlichen Geltungsbereiches des Bebauungsplanes gemäß § 9, Abs. 5 BBauG

Art und Maß der baulichen Nutzung gemäß §§ 1(2),17-21 BauNVO

- WR — reines Wohngebiet — Kleinsiedlungsgebiet — allgemeines Wohngebiet
- MK — Mischgebiet — Dorfgebiet — Kerngebiet
- Gewerbegebiet — Industriegebiet
- Wochenendhausgebiet — Sondergebiet

Zahl der Vollgeschosse

- 3 und 1 zurückgesetztes Vollgeschoß
- III — als Höchstgrenze festgesetzt
- (II) — als zwingend festgesetzt
- mit zugelassener Ausnahme (siehe textlicher Teil)
- 0,4 — Grundflächenzahl
- (0,7) — Geschoßflächenzahl
- Baumassenzahl

Bauweise gemäß § 9, Abs. 1 Nr. 1 b BBauG und §§ 22 u. 23 BauNVO

- o — offene Bauweise
- nur Einzel- und Doppelhäuser zulässig
- nur Hausgruppen zulässig
- g — geschlossene Bauweise

Baugrundstück für den Gemeinbedarf gemäß § 9, Abs. 1 Nr. 11 BBauG

Flächen für Land- und Forstwirtschaft gemäß § 9, Abs. 1 Nr. 18 BBauG

- Flächen für die Landwirtschaft
- Flächen für die Forstwirtschaft
- Flächen für die Land- und Forstwirtschaft

Erschließungs- und Verkehrsflächen gemäß § 9, Abs. 1 BBauG

- Öffentliche Wegeflächen Nr. 3
- Private Wegeflächen Nr. 11
- P — Öffentliche Parkflächen Nr. 3
- St — Stellplatz Nr. 1 e
- GSt — Gemeinschaftsstellplatz Nr. 12
- GGa — Gemeinschaftsgarage Nr. 12
- Ga — Garage Nr. 1 e
- Öffentliche Grünflächen Nr. 8
- Grüngestaltung gemäß § 103 BauONW

Von der Bebauung freizuhaltende Grundstücke gem. § 9 Abs. 1 Nr. 2 BBauG

Wasserflächen gem. § 9 Abs. 1 Nr. 16 BBauG

Sonstige Signaturen

- Straßenachse
- Polygonseite
- Messungslinie
- Vorgeschlagene Abgrenzung z. B. Bebauung
- Fahrbahnbegrenzung usw.

Rechtsgrundlagen:

§§ 1, 2, 8 ff des Bundesbaugesetzes vom 23. 6. 1960 (BGBl. I S. 341) in Verbindung mit den Vorschriften der Baunutzungsverordnung vom 26. 6. 1962 (BGBl. I S. 429) der Planzeichenverordnung vom 19. 1. 1965 (BGBl. I S. 21) § 4 der 1. Durchführungsverordnung zum Bundesbaugesetz vom 29. 11. 1960 (GV. NW. S. 433) § 103 der Landesbauordnung vom 25. 6. 1962 (GV. NW. S. 373) und §§ 4 und 28 der Gemeindeordnung vom 28. 10. 1952 (GV. NW. S. 283)

Nachdruck und Vervielfältigung jeder Art, auch einzelner Teile, sowie die Anfertigung von Vergrößerungen oder Verkleinerungen sind verboten und werden auf Grund des Urheberschutzgesetzes gerichtlich verfolgt.

Eine Planausferligung wurde heute dem Herrn Regierungspräsidenten erteilt.
Münster (Westf.), den 26.3.1969
(Ostro Bockhorn) Stadtvermessungsamtmann

Vorstehender Bebauungsplan wurde durch das Vermessungs- und Katasteramt gefertigt. Es wird bescheinigt, daß die Darstellung des gegenwärtigen Zustandes richtig und die Festlegung der städtebaulichen Planung geometrisch eindeutig ist.
Münster, den 25. 11. 1968
(Dipl.-Ing. Edelbrock) Städt. Vermessungsdirektor

Für die städtebauliche Planung
Münster, den 26. Nov. 1968
(Dipl.-Ing. Roseler) Stadtbaurat

Dieser Plan ist gemäß § 2 (1) des Bundesbaugesetzes vom 23. 6. 1960 durch Beschluß des Rates der Stadt vom 2. Dezember 1968 aufgestellt worden.
Münster, den 3. Dezember 1968
Oberbürgermeister — Bürgermeister — Ratsherr — Schriftführer

Dieser Plan hat gemäß § 2 (6) des Bundesbaugesetzes vom 23. 6. 1960 in der Zeit vom 23.12.1968 bis 23.1.1969 offengelegen.
Münster, den 24. Januar 1969
Der Oberstadtdirektor
(Ostro Bockhorn) Stadtvermessungsamtmann

Dieser Plan ist gem. §§ 2 u. 10 Bundesbaugesetz vom 23. 6. 1960 und §§ 4 u. 28 der Gemeindeordnung NW vom 28. 10. 1952 durch den Rat der Stadt am 3. März 1969 als Satzung beschlossen worden.
Münster, den 7. März 1969
Oberbürgermeister — Ratsherr — Schriftführer

Dieser Bebauungsplan ist gemäß § 11 des Bundesbaugesetzes vom 23. 6. 1960 mit Verfügung vom 20. März 1969 (AZ: 34.3.-5225-) genehmigt worden.
Münster, den 20. Mai 1969
Der Regierungspräsident
Im Auftrag

Die Genehmigung dieses Bebauungsplanes sowie Ort und Zeit der Auslegung des Planes und der Begründung sind gemäß § 12 des Bundesbaugesetzes vom 23. 6. 1960 ortsüblich im Amtsblatt der Stadt Münster Nr. 25 vom 17. Juni 1969 bekanntgemacht worden.
Münster, den 12. Juni 1969
Oberstadtdirektor
(Ostro Bockhorn) Stadtvermessungsamtmann

Druck: Kartendruckerei des Vermessungs- und Katasteramtes