


7. Änderung des Bebauungsplanes Nr. 136 - Grüner Eindruck

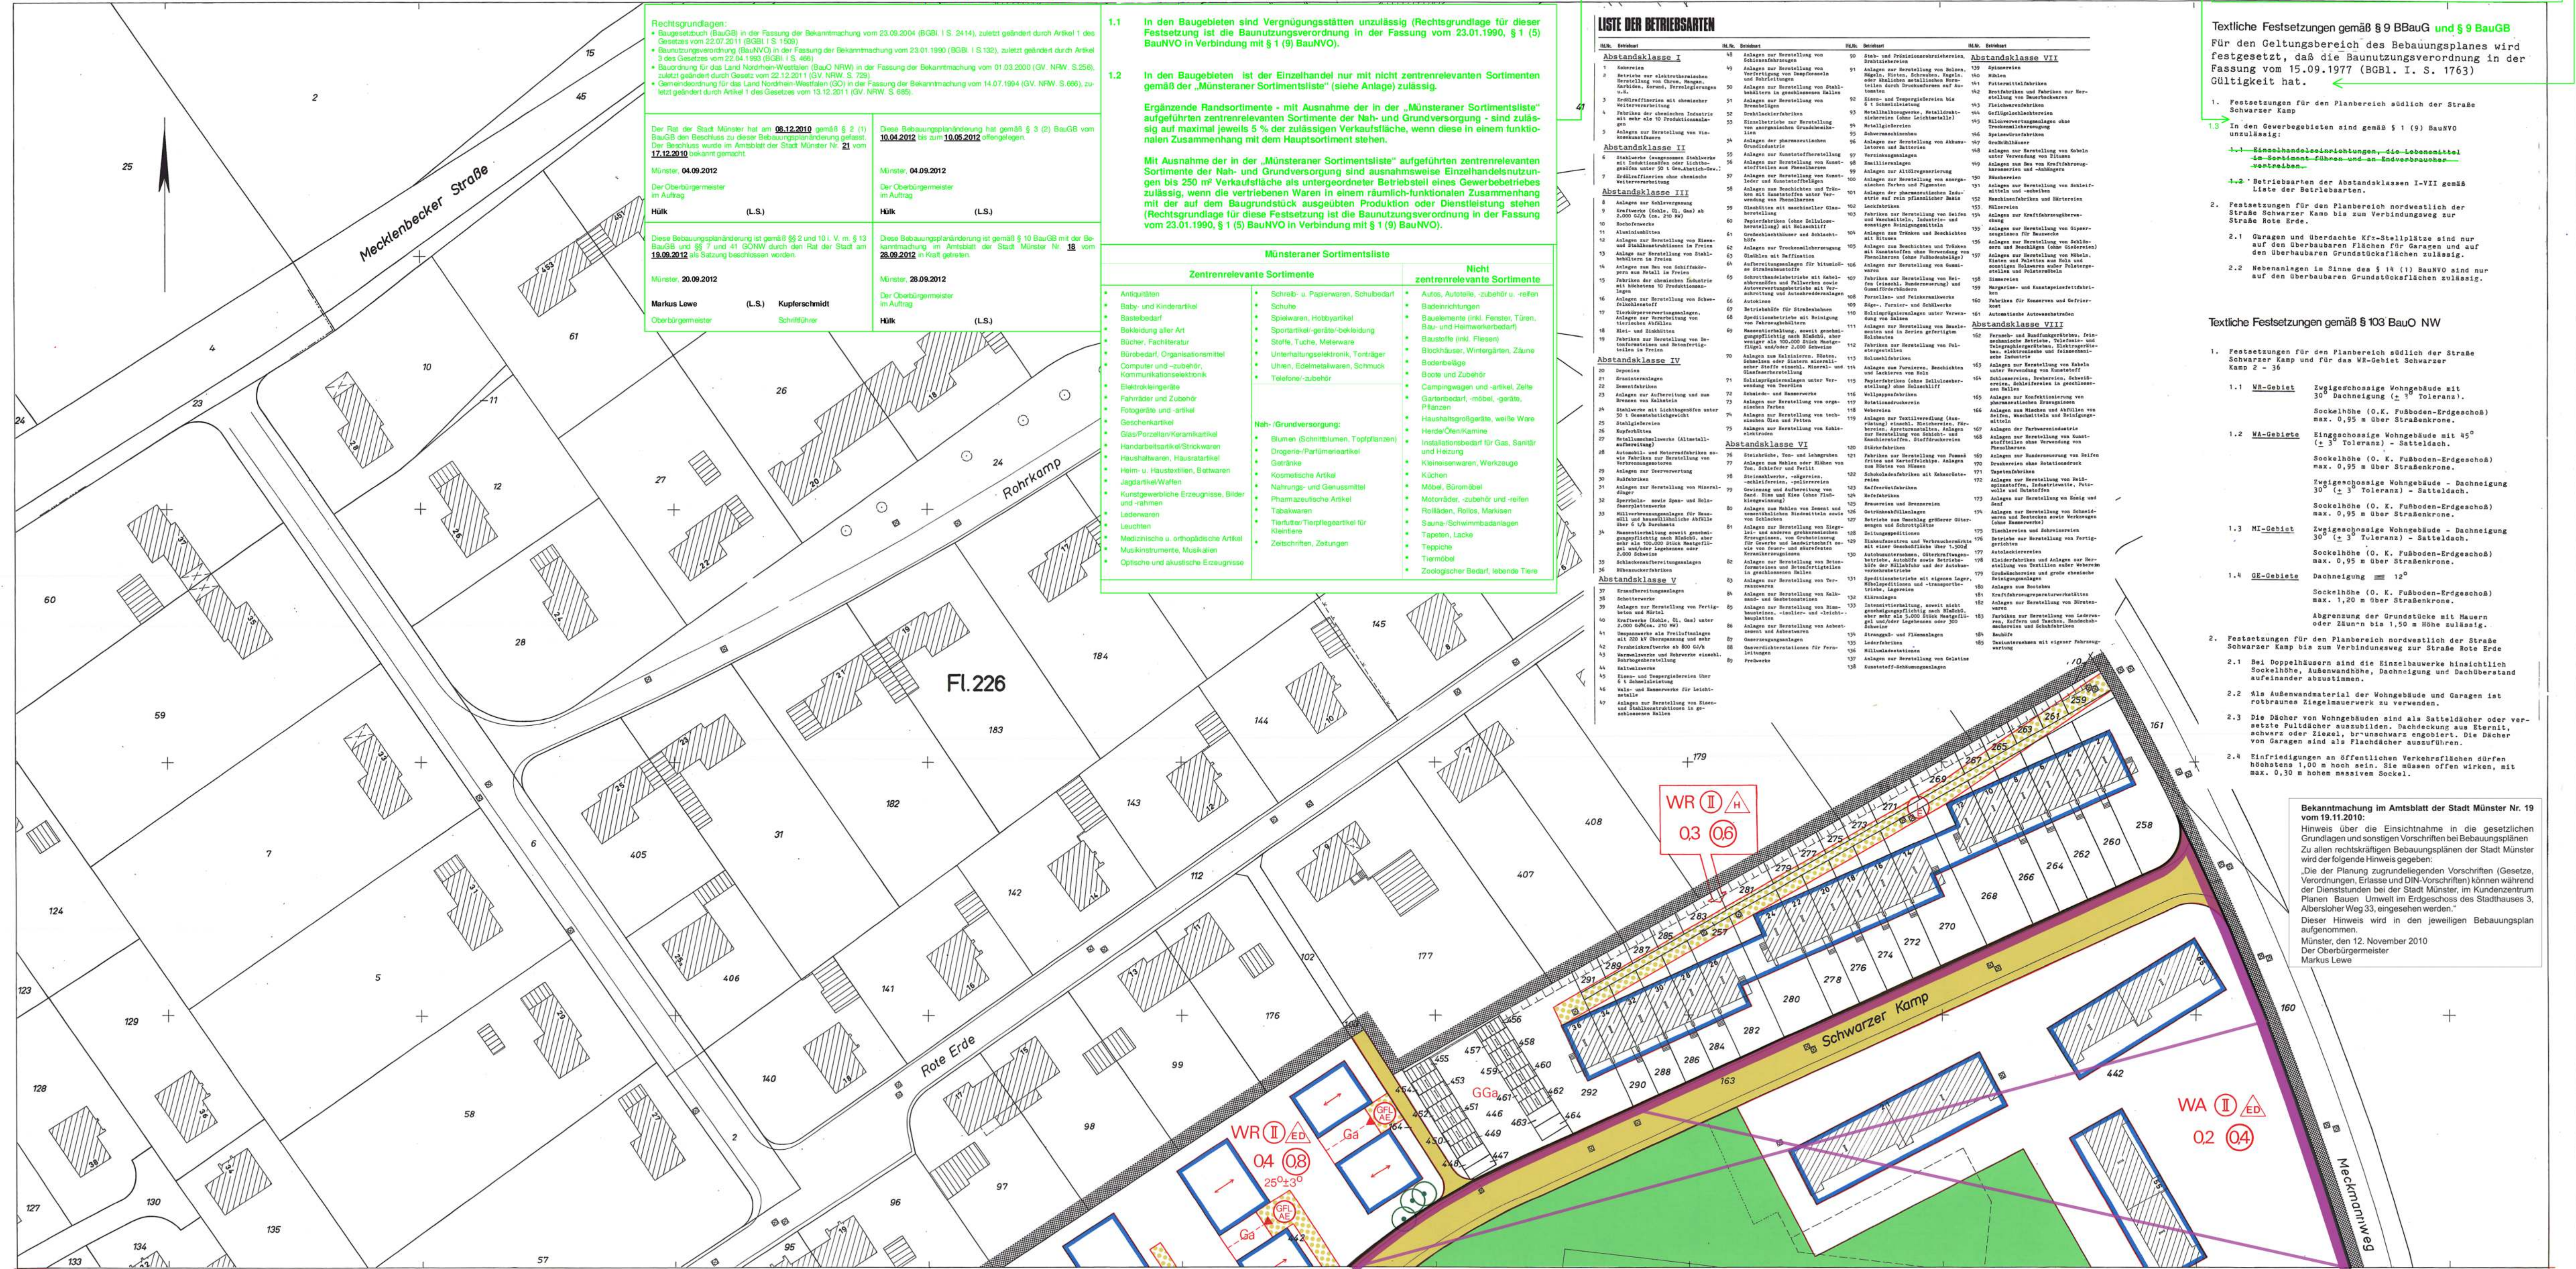

Stadt Münster
Gemarkung Münster
Flur 223, 226
Maßstab 1 : 500

Bebauungsplan Nr. 136
Heroldstraße, Meckmannweg,
Schwarzer Kamp Weseler Straße

3 Blätter Blatt 3

Zeichenerklärung
Bestandsangaben

- Wohngebäude
- Wirtschaftsgebäude
- Gemarkungsgrenze
- Flurgrenze
- Flurstücksgrenze
- Topograph. Umrisslinien
- Nutzungsgrenze

Nachrichtliche Übernahmen

- Grenze des Landschaftsschutzgebietes
- Grenze des gesetzlichen Überschwemmungsgebietes
- Grenze der Wasserschutzzone
- Fläche für Bahnanlagen
- Straßenbegrenzungslinie
- Abgrenzungslinie

Festsetzungen des Bebauungsplanes

Art und Maß der baulichen Nutzung

WR Kleinstsiedlungsgebiet
WA reines Wohngebiet
O4 allgemeines Wohngebiet
O6 besonderes Wohngebiet

Zahl der Vollgeschosse
I als Höchstgrenze
II als Mindest- u. Höchstgrenze
III mit zulässiger Ausnahme (siehe textliche Festsetzungen)

Fußwege (siehe textliche Festsetzungen)
Abgrenzung unterschiedlicher Nutzung

Bauweise, überbaubare Grundstücksfläche

offene Bauweise
nur Einzel- und Doppelhäuser zulässig
nur Doppelhäuser zulässig
geschlossene Bauweise
nur Gartenhäuser zulässig
abweichende Bauweise (siehe textliche Festsetzungen)

Bauvorschriften
nur 100 BauNDW
25° Dachneigung

Weitere Festsetzungen

Flächen für den Gemeinbedarf
Kindergarten
Schule
Jugendheim
Altenheim
Kirche

Verkehrsflächen
Straßenverkehrsflächen
Straßenbegrenzungslinie
Verkehrsflächen besond. der Zweckbestimmung
Parkfläche
Fußgängerbereich
Verkehrsgrün
Ein- und Ausfahrtsverbot

Versorgungsflächen

Elektrizität
Grünflächen
Öffentliche Grünflächen
Private Grünflächen
Parkanlage
Dauerwiesengrün
Sportplatz
Spielplatz
Friedhof
Balsplatz

Land- und forstwirtschaftliche Flächen

Fläche für die Landwirtschaft
Fläche für die Forstwirtschaft
Anpflanzung von Bäumen und Sträuchern
Erhaltung von Bäumen, Sträuchern und Gewässern
Bäume

Flächen für Nebenanlagen

Stellplatz
Garage
Tiefgarage
Spielplatz
Flächen für Gemeinschaftsanlagen
Gemeinschaftsstellplatz
Gemeinschaftsgarage
Gemeinschaftssportplatz
Zuordnung der Gemeinschaftsanlagen

Ein- und Ausfahrt

Ein- und Ausfahrt
Ein- und Ausfahrt
Ein- und Ausfahrt

Die Festsetzungen dieses Planes stimmen mit dem Original des Bebauungsplanes Nr. 136 überein.
Münster, den
Der Oberstadtdirektor
IA.
(Dipl.-Ing. Schöller)
Stadt-Vermessungsamt

Die Festsetzungen dieses Planes stimmen mit dem Original des Bebauungsplanes Nr. 136 überein.
Münster, den
Der Oberstadtdirektor
IA.
(Dipl.-Ing. Schöller)
Stadt-Vermessungsamt

Nachdruck und Vervielfältigung jeder Art, auch einzelner Teile, sowie die Anfertigung von Vergößerungen oder Verkleinerungen sind verboten und werden auf Grund des Urheberrechtsgesetzes gerichtlich verfolgt.

Beschluß zum Entwurf	Offenlegung	Satzungsbeschluß	Rechtskraft
136	04.05.1970	02.06.1970-02.07.1970	23.11.1970
1.Änd.	04.05.1970	02.06.1970-02.07.1970	23.11.1970
