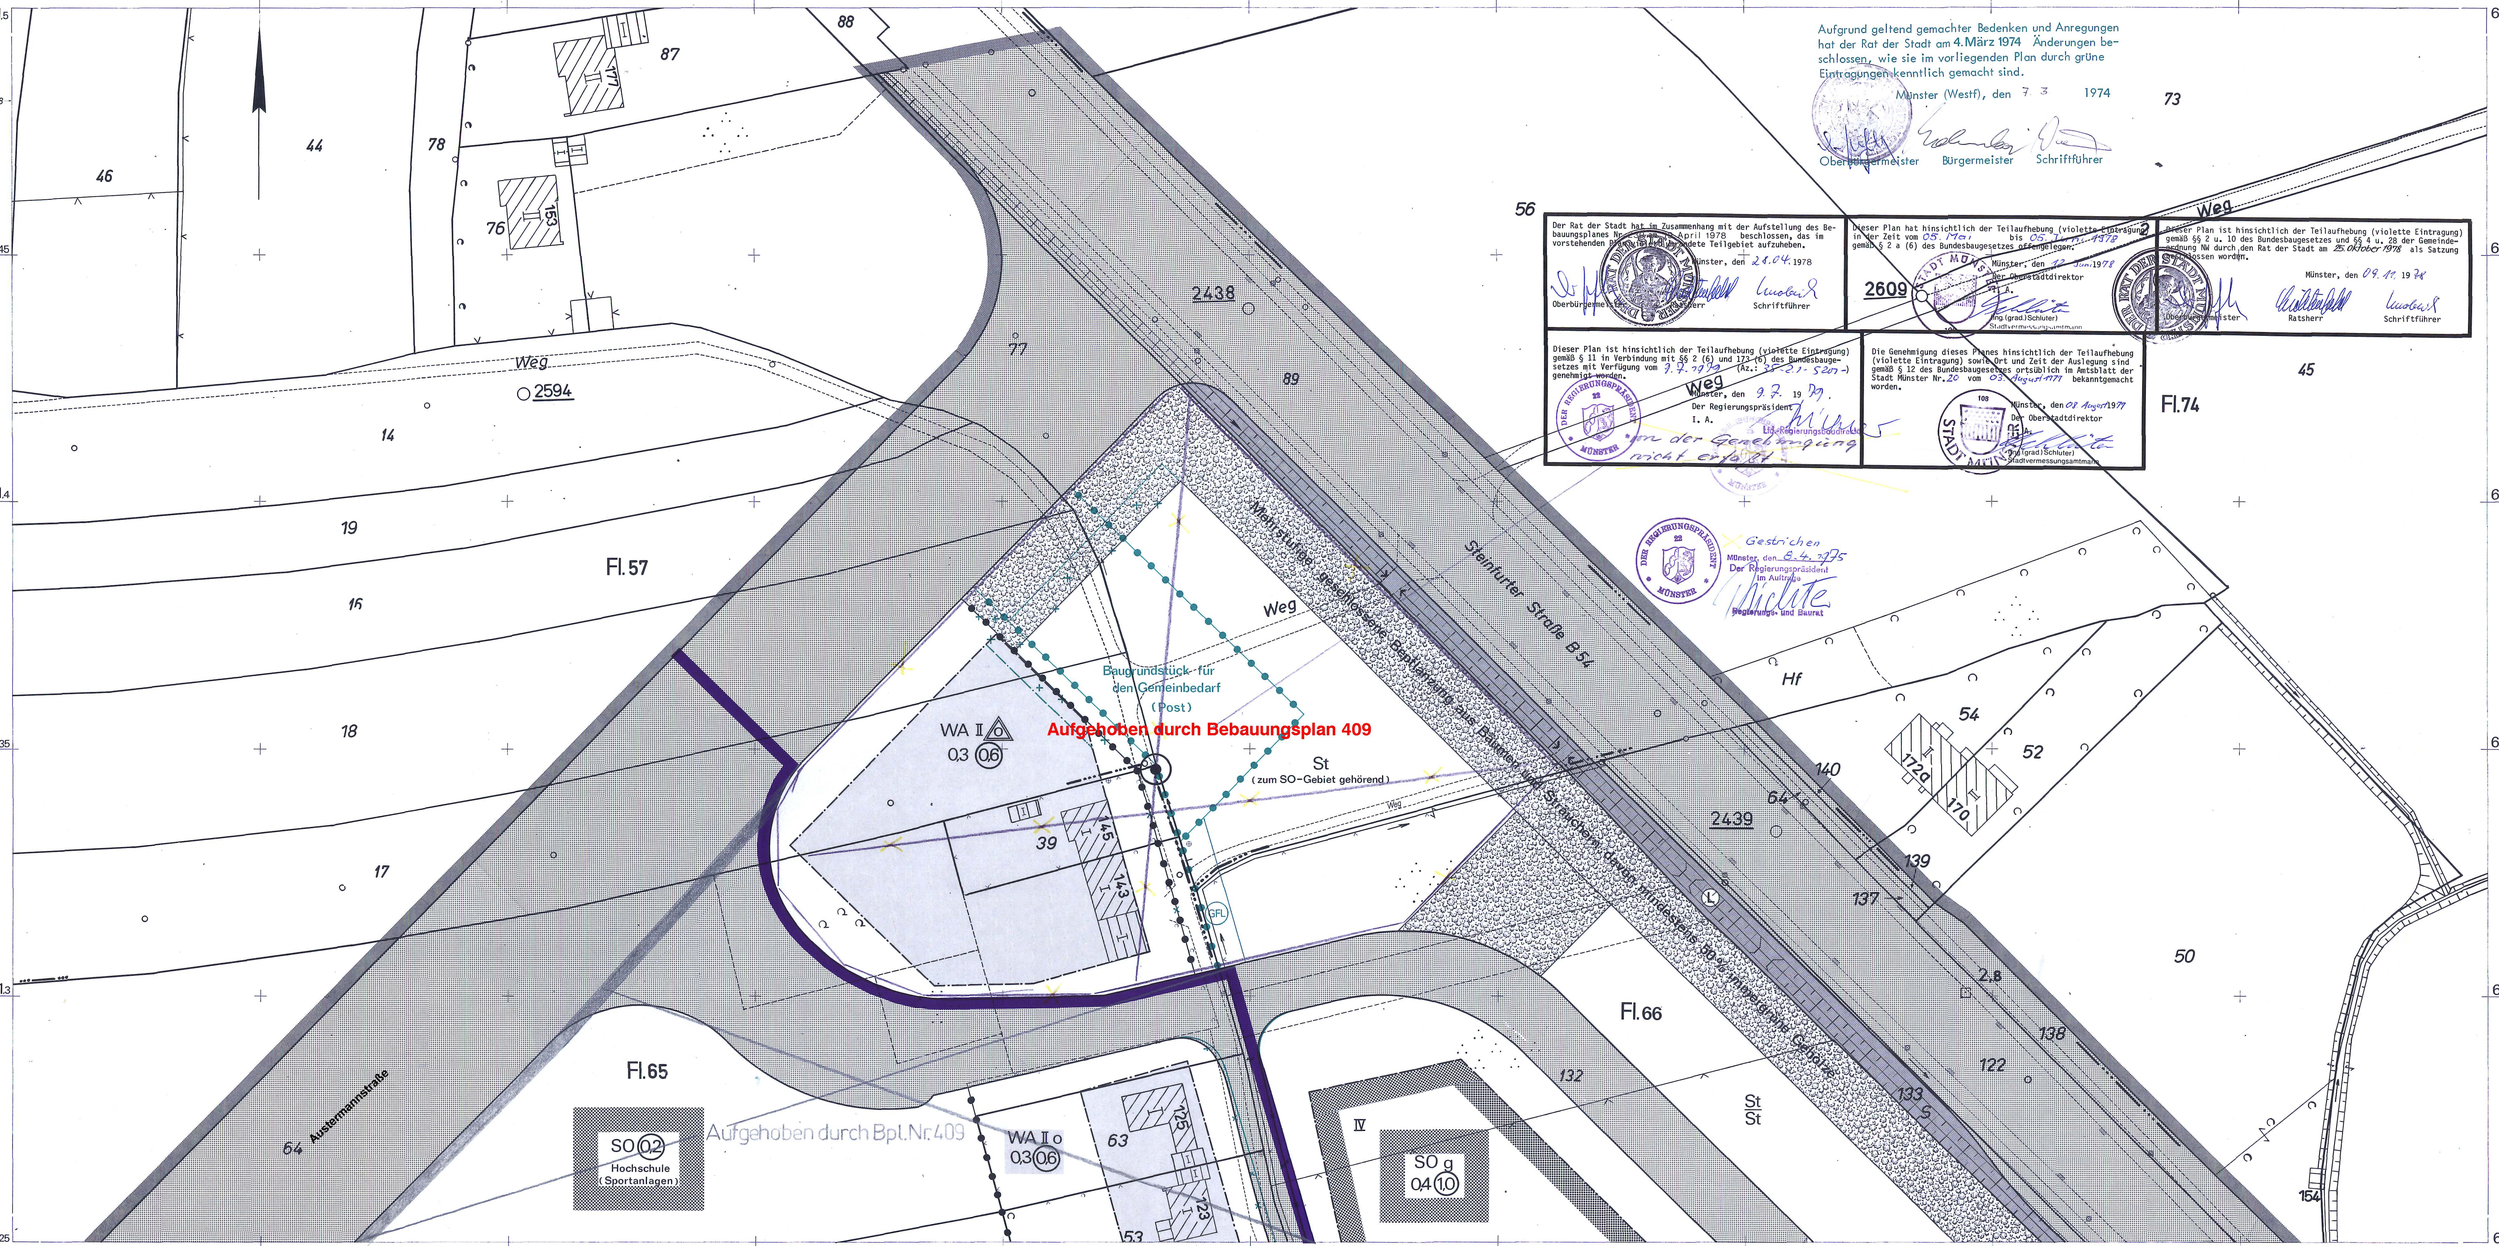


Stadt Münster (Westf)

Gemarkung Münster
Flur: 57, 65, 66
Maßstab: 1:500

Bebauungsplan Nr. 168

7 Blätter Blatt 7

Horstmarer Landweg - Wasserweg - Steinfurter Straße (Sportbereich Universität)

Eine Planausfertigung wurde heute dem Herrn Regierungspräsidenten erteilt.
Münster (Westf), den 4. April 1974
Stadtvermessungsdirektor

Zeichenerklärung

Bestandsangaben

- Flurgrenze
- Flurstücksgrenze
- Eigentumsgrenze
- Topograph. Umrißlinien
- Nutzungsgrenze
- Höhenpunkt
- Schmutzwasserkanal
- Regenwasserkanal
- Wohngebäude (II Vollgeschosse)
- Wirtschaftsgebäude
- Öffentliche Gebäude
- Ruinen

Im Übrigen ist die Zeichenvorschrift für Katasterkarten und Vermessungsrisse in Nordrhein-Westfalen vom 1. 7. 1964 (BASt. d. Ministers für Landesplanung, Wohnungsbau u. öffentl. Arbeiten - v. 15. 6. 1964 - ZC3 - 7135) in Verbindung mit den Ergänzungen für die Herstellung der amtlichen Katasterwerke der Stadt Münster angewendet.

Nachrichtliche Übernahmen gemäß § 9, Abs. 4 BBauG

Grenze des Landschafts-schutzgebietes
- Straßenbegrenzungslinie
- Baulinie
- Baugrenze

Festsetzungen des Bebauungsplanes

Begrenzungslinien gemäß BauNVO
- Straßenbegrenzungslinie
- Baulinie
- Baugrenze
- Straßenbegrenzungslinie zugleich Baulinie
- Straßenbegrenzungslinie zugleich Baugrenze
- Bebauungstiefe
- Abgrenzung von Art und Maß der Nutzung innerhalb der Baufläche
- Abgrenzungslinien z. B. bei öffentlichen Grünflächen
- Grenze des räumlichen Geltungsbereiches des Bebauungsplanes gemäß § 9, Abs. 5 BBauG

Art und Maß der baulichen Nutzung gemäß §§ 1(2),17-21 BauNVO

- WA Kleinsiedlungsgebiet, reines Wohngebiet, allgemeines Wohngebiet
- Dorfgebiet, Mischgebiet, Kerngebiet
- Gewerbegebiet, Industriegebiet
- SO Wochenendhausgebiet, Sondergebiet

Zahl der Vollgeschosse
- 3 und 1 zurückgesetztes Vollgeschoß
- II als Höchstgrenze festgesetzt
- als zwingend festgesetzt
- mit zugelassener Ausnahme (siehe textlicher Teil)
- 0.4 Grundflächenzahl
- (1.0) Geschoßflächenzahl
- Baumassenzahl

Bauweise gemäß § 9, Abs. 1 Nr. 1 b BBauG und §§ 22 u. 23 BauNVO

- o offene Bauweise
- nur Einzel- und Doppelhäuser zulässig
- a nur Hausgruppen zulässig
- g geschlossene Bauweise

Baugrundstück für den Gemeinbedarf gemäß § 9, Abs. 1 Nr. 11 BBauG

Flächen für Land- und Forstwirtschaft gemäß § 9, Abs. 1 Nr. 18 BBauG

- Flächen für die Landwirtschaft
- Flächen für die Forstwirtschaft
- Flächen für die Land- und Forstwirtschaft

Erschließungs- und Verkehrsflächen gemäß § 9, Abs. 1 BBauG

- Öffentliche Wegeflächen Nr. 3
- Private Wegeflächen Nr. 11
- St Öffentliche Parkflächen Nr. 3
- St Stellplatz Nr. 1e
- Parkpalette
- GGa Gemeinschaftsgarage Nr. 12
- Ga Garage Nr. 1e
- Öffentliche Grünflächen Nr. 8
- Grüngestaltung Nr. 15

Sonstige Signaturen

- Straßenachse
- Polygonseite
- Messungslinie
- Vorgeschlagene Abgrenzung z. B. Bebauung

Textliche Festsetzungen u. Baugestaltung

siehe Blatt 1

Vorstehender Bebauungsplan wurde durch das Vermessungs- und Katasteramt gefertigt. Es wird bescheinigt, daß die Darstellung des gegenwärtigen Zustandes richtig und die Festlegung der städtebaulichen Planung geometrisch eindeutig ist.
Münster, den 28. Okt. 1973
(Dipl.-Ing. Edelbrock)
Ltd. Städt. Vermessungsdirektor

Für die städtebauliche Planung
Münster, den 30. Oktober 1973
(Dipl.-Ing. Rabeler) Stadtbaurat
(Dipl.-Ing. Brinkmann) Ltd. Städt. Baudirektor

Dieser Plan ist gemäß § 2 (1) des Bundesbaugesetzes vom 23. 6. 1960 durch Beschluß des Rates der Stadt vom 9. Nov. 1973 aufgestellt worden.
Münster, den 23. November 1973
Oberbürgermeister Bürgermeister Ratsherr Schriftführer

Dieser Plan hat gemäß § 2 (6) des Bundesbaugesetzes vom 23. 6. 1960 in der Zeit vom 28. Nov. bis 28. Dez. 1973 offengelegen.
Münster, den 2. Januar 1974
Der Oberstadtdirektor
I. A.
(Dipl.-Ing. Bosch)
Stadtvermessungsoberamtmann

Dieser Plan ist gem. § 2 u. 10 Bundesbaugesetz vom 23. 6. 1960 und §§ 4 u. 28 der Gemeindeordnung NW in der Fassung der Bekanntmachung vom 11. 8. 1969 (GV NW 1969 S. 656) durch den Rat der Stadt am 4. März 1974 als Satzung beschlossen worden.
Münster, den 7. 3. 1974
Oberbürgermeister Bürgermeister Ratsherr Schriftführer

Dieser Bebauungsplan ist gemäß § 11 des Bundesbaugesetzes vom 23.6.1960 mit Verfügung vom 4.4.1975 (AZ:) genehmigt worden.
Münster, den 8.4. 1975
Der Regierungspräsident
I. A.
Regierungs- und Baurat

Die Genehmigung dieses Bebauungsplanes sowie Ort und Zeit der Auslegung des Planes und der Begründung sind gemäß § 12 des Bundesbaugesetzes vom 23. 6. 1960 ortsüblich im Amtsblatt der Stadt Münster Nr. 16 vom 22. Juni 1975 bekanntgemacht worden.
Münster, den 4. Juli 1975
Der Oberstadtdirektor
I. A.
(Dipl.-Ing. Bosch)
Stadtvermessungsoberamtmann

Rechtsgrundlagen:
§§ 1, 2, 8 ff des Bundesbaugesetzes vom 23. 6. 1960 (BGBl. I S. 341) in Verbindung mit den Vorschriften der Baunutzungsverordnung vom 26. 11. 1968 (BGBl. I S. 1237), der Planzeichenverordnung vom 19. 1. 1965 (BGBl. I S. 21), § 4 der 1. Durchführungsverordnung zum Bundesbaugesetz vom 29. 11. 1960 (GV NW S. 433) i. d. F. der Bekanntmachung vom 21. 4. 1970 (GV NW 1970 S. 299), § 103 der Bauordnung NW vom 25. 6. 1962 (GV NW S. 373) i. d. F. der Bekanntmachung der Neufassung der Bauordnung NW vom 27. 1. 1970 (GV NW 1970 S. 96) und §§ 4 und 28 der Gemeindeordnung NW i. d. F. der Bekanntmachung vom 11. 8. 1969 (GV NW S. 656).

Nachdruck und Vervielfältigung jeder Art, auch einzelner Teile, sowie die Anfertigung von Vergrößerungen oder Verkleinerungen sind verboten und werden auf Grund des Urheberschutzgesetzes gerichtlich verfolgt.

Druck: Kartendruckerei des Vermessungs- und Katasteramtes