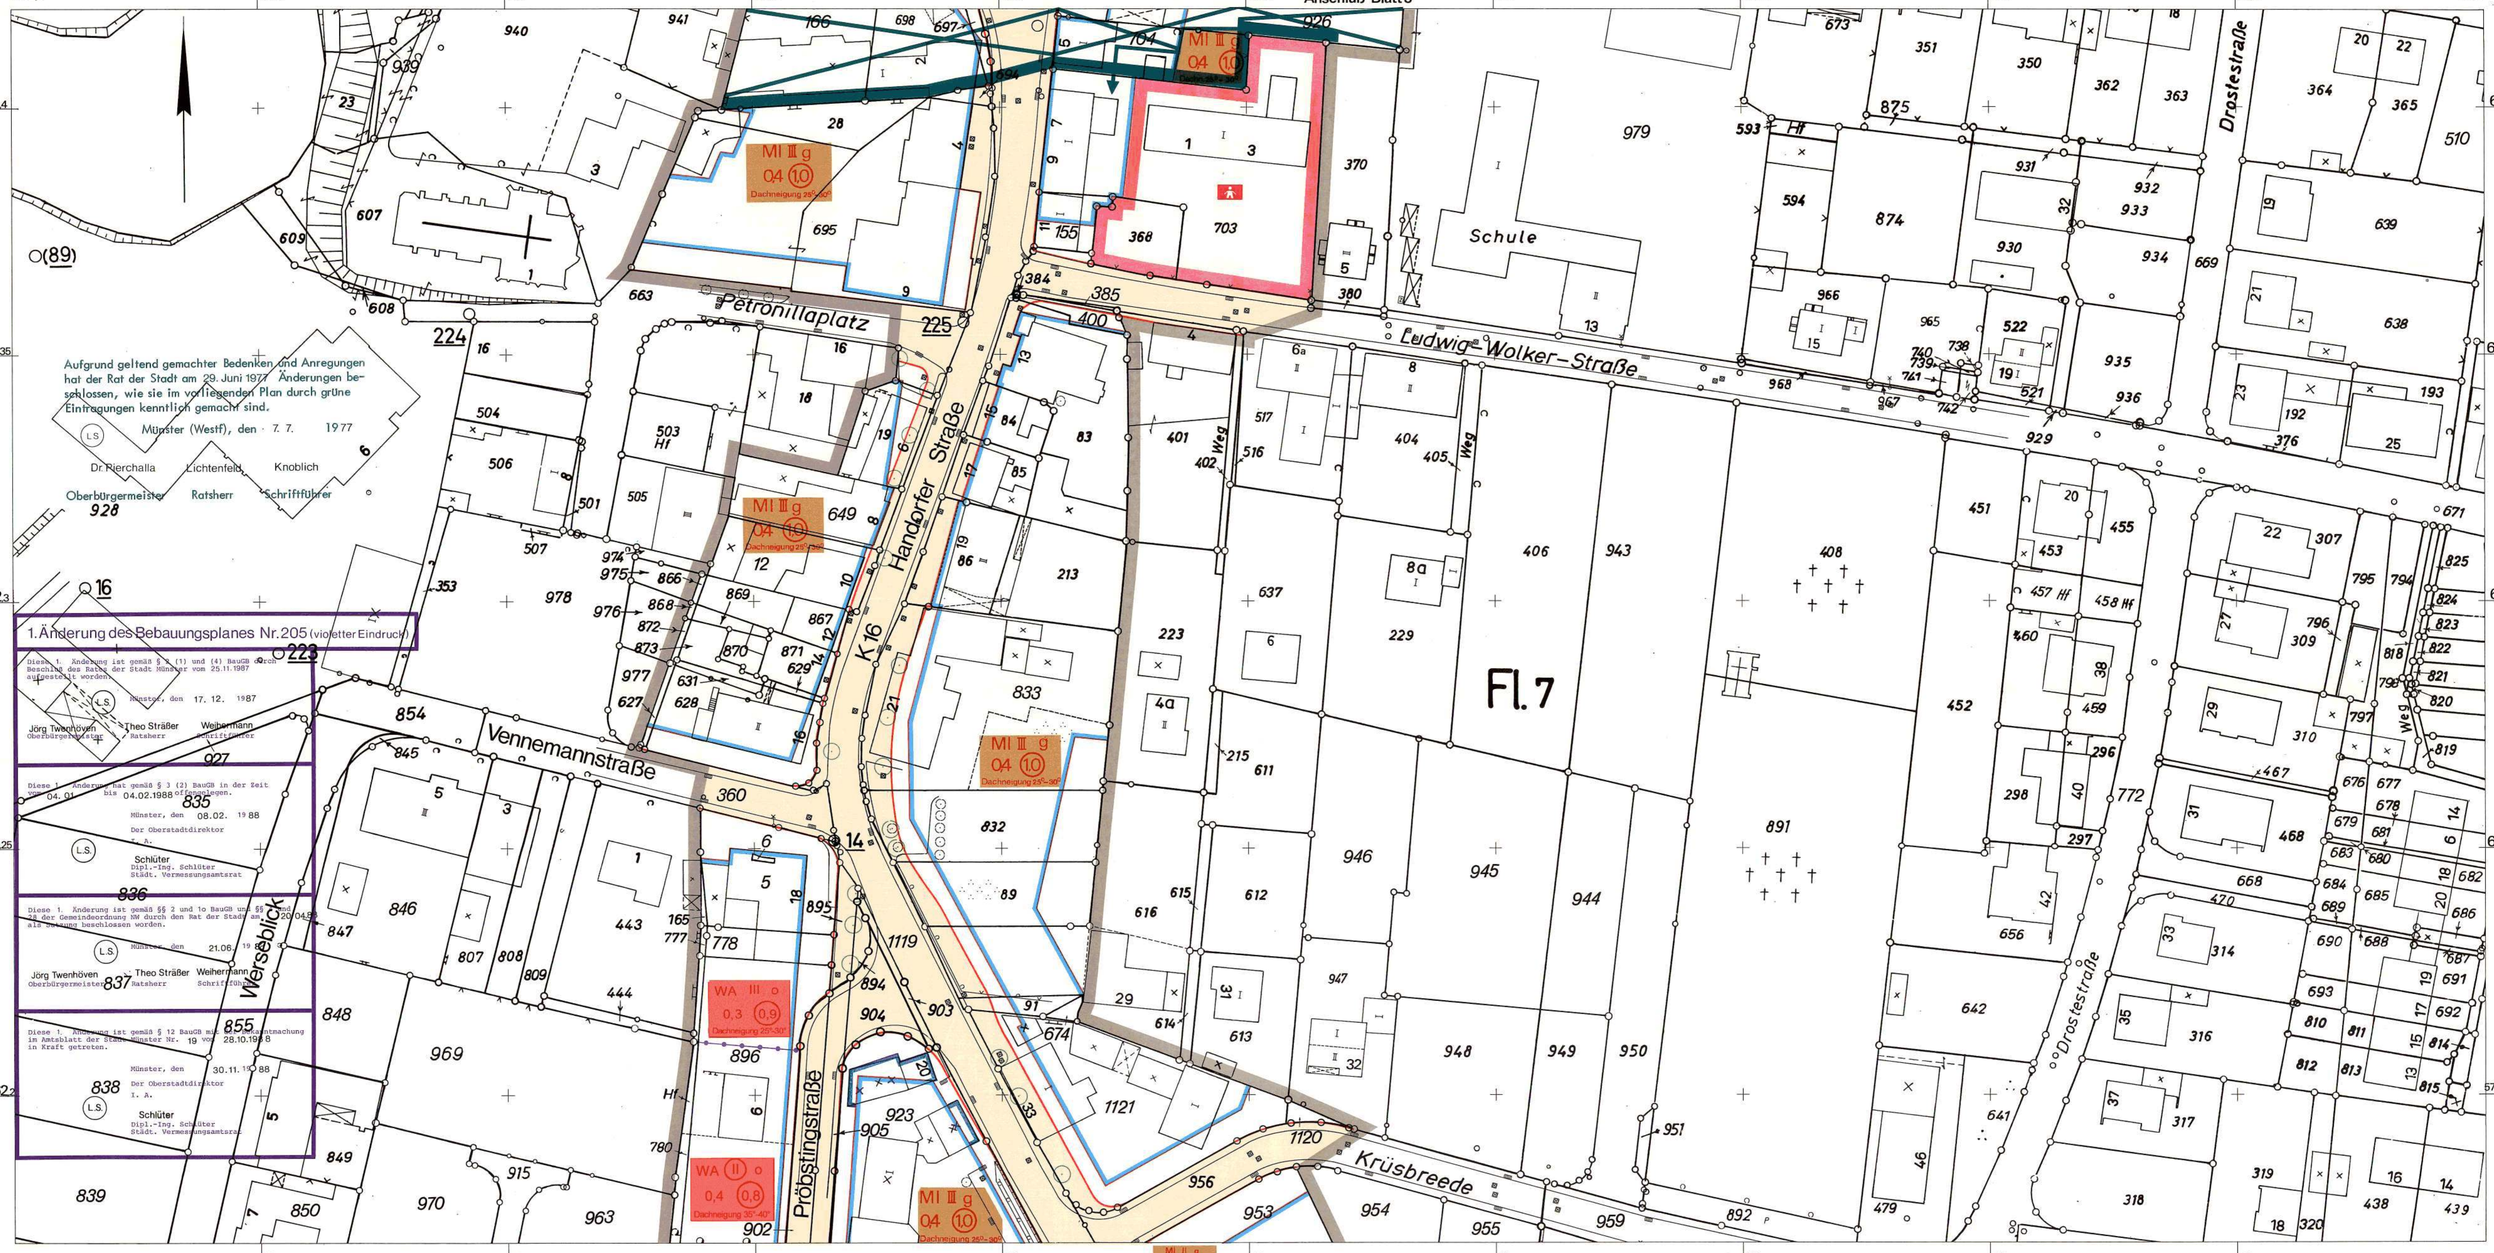


Stadt Münster

Gemarkung Handorf

Flur: 7

Maßstab: 1:500

Bebauungsplan Nr. 205

Blatt 2 (Blätter)

Handorfer Straße

Baugestaltung siehe Blatt 1

Zeichenerklärung

Bestandsangaben

- Flurgrenze
- Flurstücksgrenze
- Eigentumsgrenze
- Topograph. Umrißlinien
- Nutzungsgrenze
- Höhenpunkt
- Schmutzwasserkanal
- Regenwasserkanal

Wohngebäude (II Vollgeschosse)

Wirtschaftsgebäude

Im übrigen ist die Zeichenvorschrift für Katasterkarten und Vermessungsrisse in Nordrhein-Westfalen vom 1.7.1964 (BzBl. d. Ministers für Landesplanung, Wohnungsbau u. öffentl. Arbeiten-v. 15. 8. 1964 - ZC1 - 7120) in Verbindung mit den Richtlinien für die Herstellung der amtlichen Katasterkarte der Stadt Münster angewendet.

Nachrichtliche Übernahmen gemäß § 9, Abs. 4 BBauG

- Grenze des Landschaftsschutzgebietes
- Straßenbegrenzungslinie
- Baulinie
- Baugrenze

Festsetzungen des Bebauungsplanes

Begrenzungslinien gemäß BauNVO

- Straßenbegrenzungslinie
- Baulinie
- Baugrenze
- Straßenbegrenzungslinie zugleich Baulinie
- Straßenbegrenzungslinie zugleich Baugrenze
- Geschoßabgrenzung
- Abgrenzung von Art und Maß der Nutzung innerhalb der Baugebiete
- Abgrenzungslinien z.B. bei öffentlichen Grünflächen
- Grenze des räumlichen Geltungsbereiches des Bebauungsplanes gemäß § 9, Abs. 5 BBauG

Art und Maß der baulichen Nutzung gemäß §§ 1(2),17-21 BauNVO.

- Kleinsiedlungsgebiet
- reines Wohngebiet
- WA allgemeines Wohngebiet
- Dorfgebiet
- MI Mischgebiet
- Kerngebiet
- Gewerbegebiet
- Industriegebiet
- Wochenendhausgebiet
- Sondergebiet

Zahl der Vollgeschosse

- 3 und 1 zurückgesetztes Vollgeschoß
- II als Höchstgrenze festgesetzt
- (II) als zwingend festgesetzt
- mit zugelassener Ausnahme (siehe textlicher Teil)
- 04 Grundflächenzahl
- 10 Geschoßflächenzahl
- Baumassenzahl

Bauweise gemäß § 9, Abs. 1 Nr. 1 b BBauG und §§ 22 u. 23 BauNVO

- o offene Bauweise
- g geschlossene Bauweise
- nur Einzelhäuser zulässig
- nur Einzel- und Doppelhäuser zulässig
- nur Doppelhäuser zulässig
- nur Hausgruppen zulässig
- nur Gartenhofhäuser zulässig

Baugrundstück für den Gemeinbedarf gemäß § 9, Abs. 1 Nr. 5 BBauG

Flächen für Land- und Forstwirtschaft gemäß § 9, Abs. 1 Nr. 10 BBauG

- Flächen für die Landwirtschaft
- Flächen für die Forstwirtschaft
- Flächen für die Land- und Forstwirtschaft

Erschließungs- und Verkehrsflächen gemäß § 9, Abs. 1 BBauG

- Öffentliche Wegeflächen Nr. 3
- Private Wegeflächen Nr. 11
- Öffentliche Parkflächen Nr. 3
- Stellplatz Nr. 1a
- Gemeinschaftsstellplatz Nr. 12
- Gemeinschaftsgarage Nr. 12
- Garage Nr. 1a
- Öffentliche Grünflächen Nr. 8
- Grüngestaltung

- Kindergarten
- Anzupflanzende Bäume gem. §9 Abs.1 Nr.15 BBauG
- Zu erhaltende Bäume gem. §9 Abs.1 Nr.15 BBauG

Sonstige Signaturen

- Straßenachse
- Polygonseite
- Messungslinie
- Vorgeschlagene Abgrenzung

Vorstehender Bebauungsplan wurde durch das Vermessungs- und Katasteramt gefertigt. Es wird bescheinigt, daß die Darstellung des gegenwärtigen Zustandes richtig und die Festlegung der städtebaulichen Planung geometrisch eindeutig ist.
Münster, den 26 November 1976
Edelbroich (Dipl.-Ing. Edelbroich) Ltd. Städt. Vermessungsdirektor

Für die städtebauliche Planung
Münster, den 29 November 1976
Rabeler (Dipl.-Ing. Rabeler) Stadtbaurat
Brinkmann (Dipl.-Ing. Brinkmann) Ltd. Städt. Baudirektor

Dieser Plan ist gemäß § 2 (1) des Bundesbaugesetzes vom 23. 6. 1960 durch Beschluß des Rates der Stadt vom 1 Dezember 1976 aufgestellt worden.
Münster, den 21 12 1976
Dr. Pierchalla Oberbürgermeister
Lichtenfeld Bürgermeister, Ratsherr
Knoblich Schriftführer

Dieser Plan hat gemäß § 2 (6) des Bundesbaugesetzes vom 23. 6. 1960 in der Zeit vom 30 12 1976 bis 31 01 1977 offengelegen.
Münster, den 01 Febr 1977
Der Oberstadtdirektor
I. A.
Große Bockhorn (Große Bockhorn) Städt. Vermessungsamtsrat

Dieser Plan ist gem. §§ 2 u. 10 Bundesbaugesetz vom 23. 6. 1960 und §§ 4 u. 28 der Gemeindeordnung NW in der Fassung der Bekanntmachung vom 19. 12. 1974 (GV NW 1975 S. 91) durch den Rat der Stadt am 29 06 1977 als Satzung beschlossen worden.
Münster, den 7 7 1977
x in der Fassung vom 18. 8. 1976
Dr. Pierchalla Oberbürgermeister
Lichtenfeld Bürgermeister, Ratsherr
Knoblich Schriftführer

Dieser Bebauungsplan ist gemäß § 11 des Bundesbaugesetzes vom 23. 6. 1960 mit Verfügung vom 28 10 1977 (AZ: 35 2 1 - 5201 - 88/77) genehmigt worden.
Münster, den 28 10 1977
Der Regierungspräsident
I.A.
Richter
Ltd Regierungsbaudirektor

Die Genehmigung dieses Bebauungsplanes sowie Ort und Zeit der Auslegung des Planes und der Begründung sind gemäß § 12 des Bundesbaugesetzes vom 23. 6. 1960 ortsüblich im Amtsblatt der Stadt Münster Nr. 20 vom 28 Nov 1977 bekanntgemacht worden.
Münster, den 01 Dez 1977
Der Oberstadtdirektor
I.A.
Schlüter (Ing.grad.) Schlüter
Stadtvermessungsamtmann (Große Bockhorn)
Städt. Vermessungsamtsrat

Rechtsgrundlagen:
§§ 1, 2, 8 ff des Bundesbaugesetzes vom 23. 6. 1960 (BGBl. I S. 341) in Verbindung mit den Vorschriften der Baunutzungsverordnung vom 26. 11. 1968 (BGBl. I S. 1237), der Planzeichenverordnung vom 19. 1. 1965 (BGBl. I S. 21), § 4 der 1. Durchführungsverordnung zum Bundesbaugesetz vom 29. 11. 1960 (GV NW S. 433) i. d. F. der Bekanntmachung vom 21. 4. 1970 (GV NW 1970 S. 299), § 103 der Bauordnung NW vom 25. 6. 1962 (GV NW S. 373) i. d. F. der Bekanntmachung der Neufassung der Bauordnung NW vom 27. 1. 1970 (GV NW 1970 S. 96) und §§ 4 und 28 der Gemeindeordnung NW i. d. F. der Bekanntmachung vom 19.12.1974 (GV. NW. 1975 S.91)

Nachdruck und Vervielfältigung jeder Art, auch einzelner Teile, sowie die Anfertigung von Vergrößerungen oder Verkleinerungen sind verboten und werden auf Grund des Urheberschutzgesetzes gerichtlich verfolgt.

Druck: Kartendruckerei des Vermessungs- und Katasteramtes