


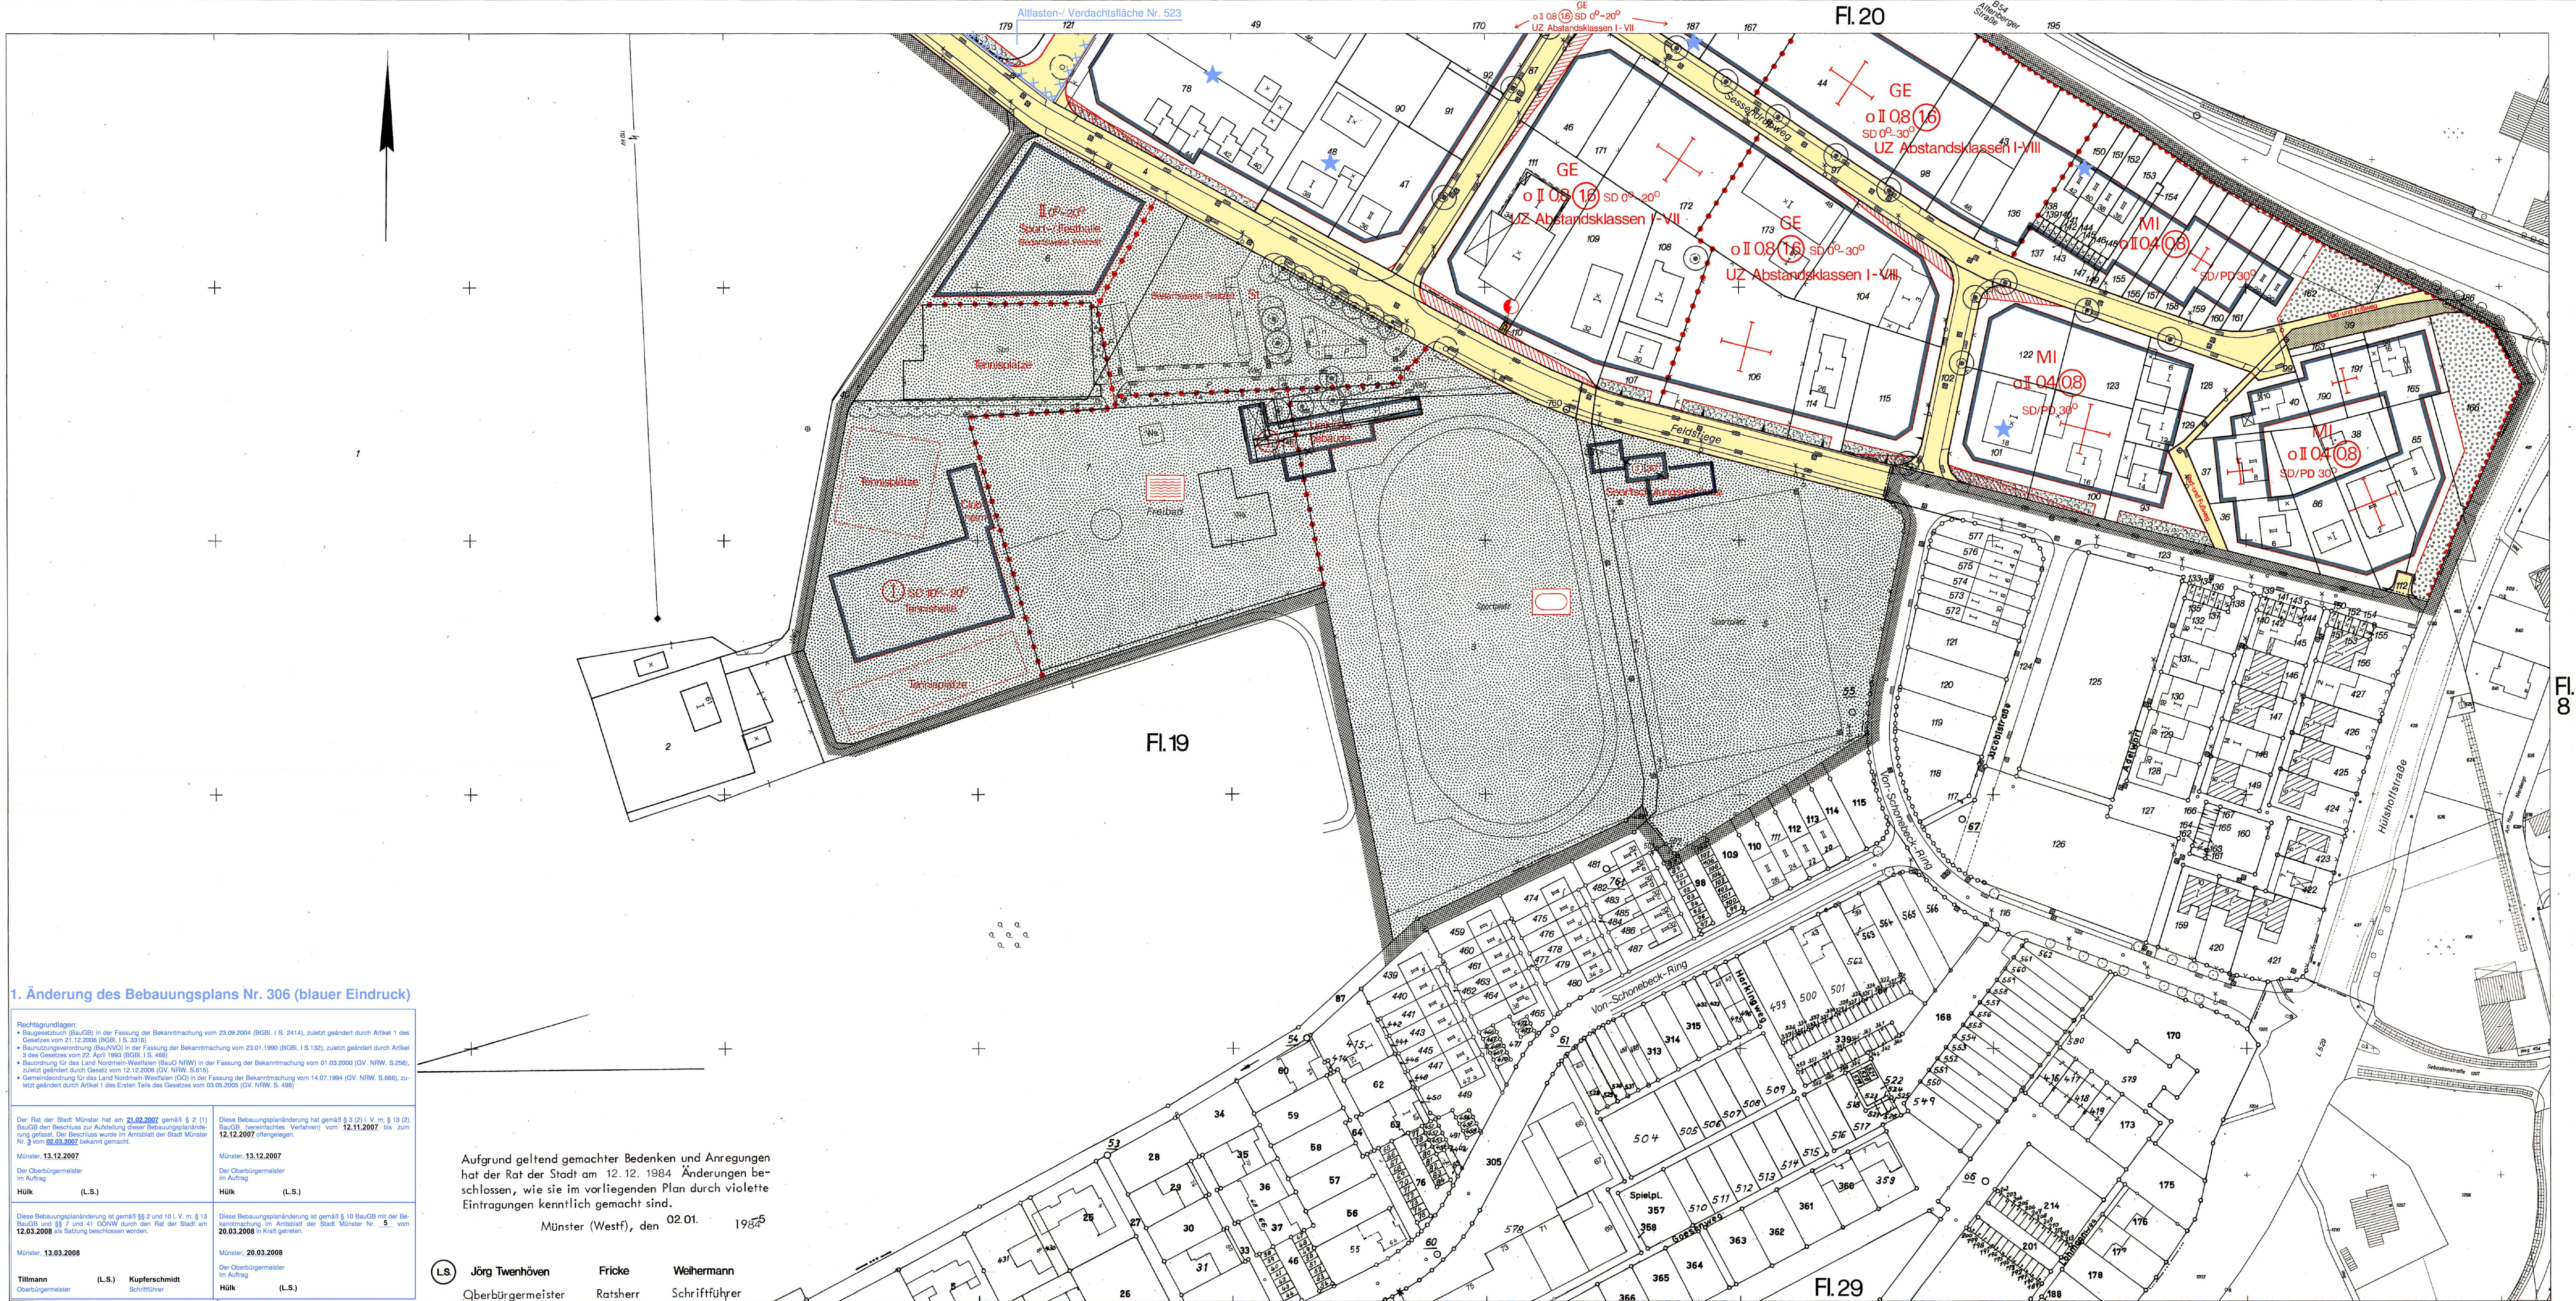

1. Änderung des Bebauungsplans Nr. 306 (blauer Eindruck)


Rechtsgrundlagen: - Baugesetzbuch (BauGB) in der Fassung der Bekanntmachung vom 23.09.2004 (BGBl. I S. 2414), zuletzt geändert durch Artikel 1 des Gesetzes vom 21.12.2006 (BGBl. I S. 3318) - Bauordnungsverordnung (BauNVO) in der Fassung der Bekanntmachung vom 23.01.1990 (BGBl. I S. 130), zuletzt geändert durch Artikel 3 des Gesetzes vom 22. April 1993 (BGBl. I S. 468) - Bauordnung für das Land Nordrhein-Westfalen (BauO NRW) in der Fassung der Bekanntmachung vom 01.03.2000 (GV. NRW. S. 256), zuletzt geändert durch Gesetz vom 12.12.2006 (GV. NRW. S. 615) - Gemeindeordnung für das Land Nordrhein-Westfalen (GO) in der Fassung der Bekanntmachung vom 14.07.1984 (GV. NRW. S. 666), zuletzt geändert durch Artikel 1 des Ersten Teils des Gesetzes vom 03.05.2002 (GV. NRW. S. 498)	
Der Rat der Stadt Münster hat am 21.09.2007 gemäß § 2 (1) BauGB und § 7 und 41 SGO/W durch den Rat der Stadt am 12.03.2008 in Sitzung beschlossen.	Diese Bebauungsplanänderung hat gemäß § 3 (2) i. V. m. § 13 (2) BauGB (vereinfachtes Verfahren) vom 12.11.2007 bis zum 12.12.2007 offengelegen.
Münster, 13.12.2007 Der Oberbürgermeister im Auftrag Hulk (L.S.)	Münster, 13.12.2007 Der Oberbürgermeister im Auftrag Hulk (L.S.)
Diese Bebauungsplanänderung ist gemäß § 2 und 10 i. V. m. § 13 BauGB und § 7 und 41 SGO/W durch den Rat der Stadt am 20.03.2008 in Sitzung beschlossen worden.	Diese Bebauungsplanänderung ist gemäß § 10 BauGB mit der Bekanntmachung vom 20.03.2008 in Kraft getreten.
Münster, 20.03.2008 Tillmann (L.S.) Kupferschmidt (L.S.) Oberbürgermeister Schriftführer	Münster, 20.03.2008 Der Oberbürgermeister im Auftrag Hulk (L.S.)

Aufgrund geltend gemachter Bedenken und Anregungen hat der Rat der Stadt am 12.12.1984 Änderungen beschlossen, wie sie im vorliegenden Plan durch violette Eintragungen kenntlich gemacht sind.

Münster (Westf), den 02.01. 1985

LS Jörg Twenhöven Fricke Weihermann
Oberbürgermeister Ratsherr Schriftführer

Stadt Münster
Gemarkung Nienberge
Flur 19,20
Maßstab 1:1000

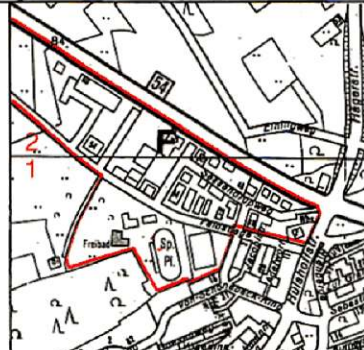

Bebauungsplan Nr. 306 2 Blätter Blatt 1
Nienberge
Gewerbegebiet und Sportzentrum Feldstiege

Zeichenerklärung Bestandsangaben - Gemarkungsgrenze - Flurgrenze - Flurstücksgrenze - Topograph. Umrisslinien - Nutzungsgrenze	
Wohngebäude	Wirtschaftsgebäude
Nachrichtliche Übernahmen gem. § 9 (10) BBauG - Grenze des Landschaftsschutzgebietes - Grenze des gesetzlichen Überschwemmungsgebietes - Grenze der Wasserschutzzone - Fläche für Bahnanlagen	
Straßenbegrenzungslinie	

Festsetzungen des Bebauungsplanes gem. § 9 (9) BBauG Grenze des räumlichen Geltungsbereiches gem. § 9 (1) BBauG	
Art und Maß der baulichen Nutzung gem. § 9 (1) BBauG u. § 13 (2) BauNVO MI Kleinsiedlungsgebiet reines Wohngebiet allgemeines Wohngebiet besonderes Wohngebiet GE Sondergebiet Mischgebiet Kerngebiet Gewerbegebiet Industriegebiet	
Bauweise, überbaubare Grundstücksfläche gem. § 9 (1) BBauG - offene Bauweise nur Ein- und Doppelhäuser zulässig nur Doppelhäuser zulässig nur Hausgruppen zulässig - geschlossene Bauweise nur Gartenhofhäuser zulässig abweichende Bauweise (siehe technische Festsetzungen)	
Weitere Festsetzungen - Flächen für den Gemeinbedarf gem. § 9 (1) 1. BBauG: Kindergarten, Schule, Jugendheim, Altenheim, Kirche - Verkehrsmittelflächen gem. § 9 (1) 1. BBauG: Straßenverkehrsflächen, Straßenbegrenzungslinie, Verkehrsflächen besonderer Zweckbestimmung, Parkfläche, Fußgängerbereich, Verengung, Ein- und Ausfahrtverbot	

Bauvorschriften gem. § 9 (1) 2. BBauG - FD Flachdach - SD Satteldach 20° Dachneigung - PD Putzschicht	
Verordnungsflächen gem. § 9 (1) 1. BBauG - Elektrizität - Grünflächen gem. § 9 (1) 1. BBauG: Öffentliche Grünflächen, Private Grünflächen - Parkanlage, Dauergrünflächen, Sportplatz, Spielplatz, Freibad, Ballplatz - Wasserflächen gem. § 9 (1) 1. BBauG: Vorfluter	
Land- und forstwirtschaftliche Flächen gem. § 9 (1) 1. BBauG - Fläche für die Landwirtschaft - Fläche für die Forstwirtschaft - Anpflanzung von Bäumen und Sträuchern gem. § 9 (1) 2. BBauG: Einzelbäume, Erhaltung von Bäumen, Sträuchern und Gewässern gem. § 9 (1) 2. BBauG: Wallhecke, Einzelbäume, Bäume und Sträucher	
Flächen für Nebenanlagen gem. § 9 (1) 4. BBauG u. § 12 i. V. m. 14 BauNVO - Stellplatz, Garage, Tiefgarage, Spielplatz - Flächen für Gemeinschaftsanlagen gem. § 9 (1) 2. BBauG: Gemeinschaftsstellplatz, Gemeinschaftsgarage, Gemeinschaftsspielplatz, Zuordnung der Gemeinschaftsanlagen	

Flächen für Nebenanlagen gem. § 9 (1) 4. BBauG u. § 12 i. V. m. 14 BauNVO - Stellplatz, Garage, Tiefgarage, Spielplatz - Flächen für Gemeinschaftsanlagen gem. § 9 (1) 2. BBauG: Gemeinschaftsstellplatz, Gemeinschaftsgarage, Gemeinschaftsspielplatz, Zuordnung der Gemeinschaftsanlagen	
Mit Gefahren (G) Fahrrechten (F) Leitungsrechten (L) zu belastende Flächen zugunsten der Anlieger (A) der Erschließungsträger (E) der Öffentlichkeit (O) gem. § 9 (1) 2. BBauG	

Vorgeschlagene Abgrenzung (z.B. Grundstücke, Fahrstraßen) - UZ Unzulässige Betriebe gem. Betriebsartenliste - Schindreck Aufwuchs max. 10 m	
Kennzeichnung von Flächen, deren Böden erheblich mit umweltschädlichen Stoffen belastet sein können	
Altlasten / Verdachtsfläche Historischer Altstandort	

Rechtsgrundlagen: §§ 1, 2, 2a, 8 ff Bundesbaugesetz (BBauG) in der Fassung vom 18.8.1976 (BGBl. I S. 2256), in Verbindung mit den Vorschriften der Bauordnungsverordnung (BauNVO) in der Fassung vom 15.9.1977 (BGBl. I S. 1753), § 103 Bauordnung NW (BauONW) in der Fassung vom 22.1.1970 (GV. NW. S. 24) / SGV. NW. 232) und §§ 4 u. 28 Gemeindeordnung NW in der Fassung vom 10.12.1974 (GV. NW. S. 44) / SGV. NW. 2023) mit den dazu erlassenen Änderungen.	
Vorstehender Bebauungsplan wurde durch das Vermessungs- und Katasteramt gefertigt. Es wird bescheinigt, daß die Darstellung des gegenwärtigen Zustandes richtig und die Festlegung der städtebaulichen Planung geometrisch eindeutig ist.	
Für die städtebauliche Planung	
Dieser Plan ist gemäß § 2 (1) BBauG durch Beschluß des Rates der Stadt vom 13.06.1984 aufgestellt worden.	
Dieser Plan hat gemäß § 2a (1) BBauG in der Zeit vom 02.07.12.12.1984 aufgestellt worden.	
Dieser Plan ist gemäß § 2 (1) BBauG durch Beschluß des Rates der Stadt vom 13.06.1984 aufgestellt worden.	
Dieser Plan ist gemäß § 2a (1) BBauG in der Zeit vom 02.07.12.12.1984 aufgestellt worden.	
Dieser Plan ist gemäß § 2 (1) BBauG durch Beschluß des Rates der Stadt vom 13.06.1984 aufgestellt worden.	