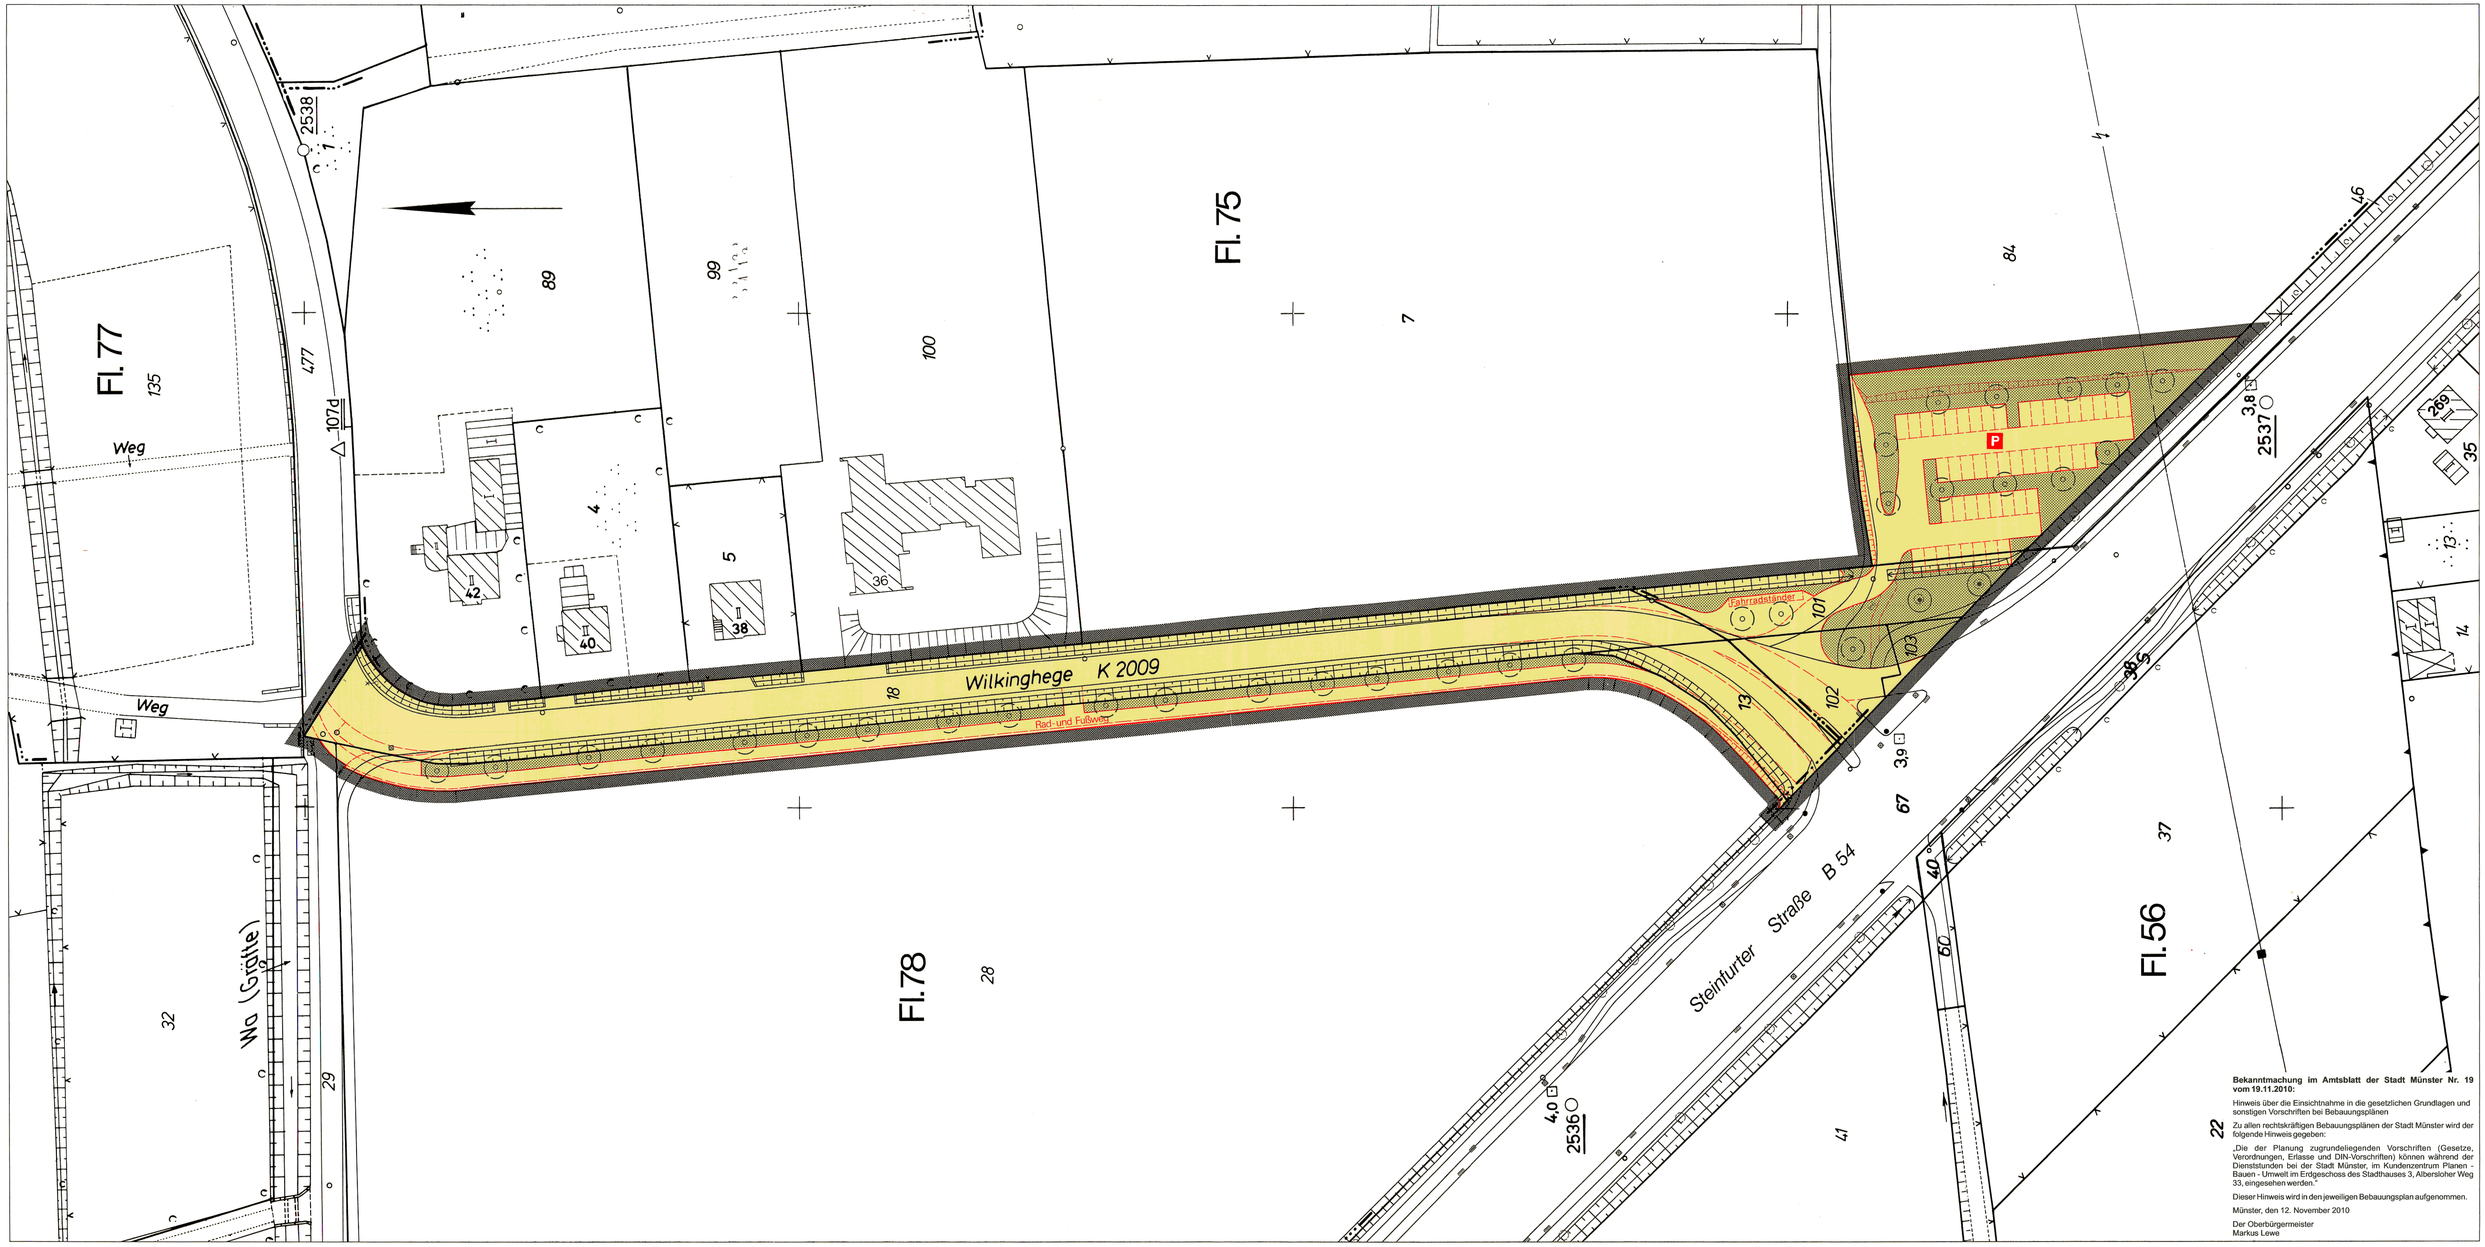


Bekanntmachung im Amtsblatt der Stadt Münster Nr. 19 vom 19.11.2010:

Hinweis über die Einsichtnahme in die gesetzlichen Grundlagen und sonstigen Vorschriften bei Bebauungsplänen

Zu allen rechtskräftigen Bebauungsplänen der Stadt Münster wird der folgende Hinweis gegeben:

„Die der Planung zugrundeliegenden Vorschriften (Gesetze, Verordnungen, Erlasse und DIN-Vorschriften) können während der Dienststunden bei der Stadt Münster, im Kundenzentrum Planen - Bauen - Umwelt im Erdgeschoss des Stadthauses 3, Albersloher Weg 33, eingesehen werden."

Dieser Hinweis wird in den jeweiligen Bebauungsplan aufgenommen.

Münster, den 12. November 2010

Der Oberbürgermeister
Markus Lewe

Stadt Münster

Gemarkung Münster
Flur 75,78
Maßstab 1:500



Bebauungsplan Nr. 334

Steinfurter Straße / Wilkinghege

Zeichenerklärung

Bestandsangaben

- Gemarkungsgrenze
- Flurgrenze
- Flurstücksgrenze
- Topograph. Umrißlinien
- Nutzungsgrenze
- Wohngebäude
- Wirtschaftsgebäude

Nachrichtliche Übernahmen gem. § 9 (6) BauGB

- Grenze des Landschaftsschutzgebietes
- Grenze des gesetzlichen Überschwemmungsgebietes
- Grenze der Wasserschutzzone
- Fläche für Bahnanlagen
- Straßenbegrenzungslinie

Festsetzungen des Bebauungsplanes gem. § 9 BauGB

- Grenze des räumlichen Geltungsbereiches gem. § 9 (7) BauGB

Art und Maß der baulichen Nutzung gem. § 9 (1) 1 BauGB u. §§ 1 (2), 17-21 BauNVO

- Kleinsiedlungsgebiet
- reines Wohngebiet
- allgemeines Wohngebiet
- besonderes Wohngebiet
- Sondergebiet
- Mischgebiet
- Kerngebiet
- Gewerbegebiet
- Industriegebiet
- Grundflächenzahl
- Geschoßflächenzahl
- Baumassenzahl
- Zahl der Vollgeschosse als Höchstgrenze / als Mindest- u. Höchstgrenze zwingend / mit zugelassener Ausnahme (siehe textliche Festsetzungen)

Fußnote (siehe textliche Festsetzungen)

- Abgrenzung unterschiedlicher Nutzung
- Abgrenzungslinie

Bauweise, überbaubare Grundstücksfläche

gem. § 9 (1) 2 BauGB u. §§ 22 u. 23 BauNVO

- offene Bauweise
- nur Einzelhäuser zulässig
- nur Einzel- und Doppelhäuser zulässig
- nur Doppelhäuser zulässig
- nur Hausgruppen zulässig
- geschlossene Bauweise
- nur Garten(hof)häuser zulässig
- abweichende Bauweise (siehe textliche Festsetzungen)

Bauvorschriften gem. § 81 BauONW

- Flachdach
- Satteldach
- Dachneigung

- Baulinie
- Baugrenze
- Geschoßabgrenzung
- Baulinie zugleich Straßenbegrenzungslinie
- Baugrenze zugleich Straßenbegrenzungslinie
- Firstrichtung
- Stellung der baulichen Anlagen

Weitere Festsetzungen

Flächen für den Gemeinbedarf sowie für Sport-u. Spielanlagen gem. § 9 (1) 5 BauGB

- Kindergarten
- Schule
- Jugendheim
- Altenheim
- Kirche
- Sportanlage
- Spielanlage

Verkehrsflächen gem. § 9 (1) 11 BauGB

- Straßenverkehrsflächen
- Straßenbegrenzungslinie
- Verkehrsflächen besonderer Zweckbestimmung
- P Parkfläche
- Fußgängerbereich
- Verkehrsgrün
- Ein- und Ausfahrtsverbot

Versorgungsflächen gem. § 9 (1) 12 BauGB

- Elektrizität

Grünflächen gem. § 9 (1) 15 BauGB

- Öffentliche Grünflächen
- Private Grünflächen
- Parkanlage
- Dauerkleingärten
- Sportplatz
- Spielplatz
- Friedhof
- Ballspielplatz

Wasserflächen gem. § 9 (1) 16 BauGB

Flächen für die Landwirtschaft und Wald gem. § 9 (1) 18 BauGB

- Fläche für die Landwirtschaft
- Wald

Anpflanzung von Bäumen, Sträuchern und sonstigen Bepflanzungen gem. § 9 (1) 25a BauGB

- Einzelbäume

Erhaltung von Bäumen, Sträuchern und sonstigen Bepflanzungen sowie von Gewässern gem. § 9 (1) 25b BauGB

- Einzelbäume

Flächen für Nebenanlagen gem. § 9 (1) 4 BauGB u. §§ 12 u. 14 BauNVO

- Stellplatz
- Garage — Ein- und Ausfahrt
- Tiefgarage
- Spielplatz

Flächen für Gemeinschaftsanlagen gem. § 9 (1) 22 BauGB

- Gemeinschaftsstellplatz
- Gemeinschaftsgarage — Ein- und Ausfahrt
- Gemeinschaftstiefgarage
- Gemeinschaftsspielplatz

Zuordnung der Gemeinschaftsanlagen

Mit Gehrechten (G) Fahrrechten (F) Leitungsrechten (L) zu belastende Flächen zugunsten der Anlieger (A) der Erschließungsträger (E) der Öffentlichkeit (Ö) gem. § 9 (1) 21 BauGB

Vorgeschlagene Abgrenzung (z.B. Wege, Fahrbahnen, Stellplätze, Böschungen)

Rechtsgrundlagen:
§§ 1, 2, 3, 8 ff Baugesetzbuch (BauGB) vom 08.12. 1986 (BGBl. I S. 2253), in Verbindung mit den Vorschriften der Baunutzungsverordnung (BauNVO) in der Fassung vom 15.09.1977 (BGBl. I S. 1763), § 81 Bauordnung NW (BauONW) in der Fassung vom 26.06.1984 (GV. NW. S. 419 / SGV. NW. 232) und §§ 4 u. 28 Gemeindeordnung NW in der Fassung vom 13.08.1984 (GV. NW. S.475 / SGV. NW. 2023) mit den dazu erlassenen Änderungen.

Vorstehender Bebauungsplan wurde durch das Vermessungs- und Katasteramt gefertigt. Es wird bescheinigt, daß die Darstellung des gegenwärtigen Zustandes richtig und die Festlegung der städtebaulichen Planung geometrisch eindeutig ist.

Münster, den 14.12.87

L.S.

Edelbroich
(Dipl.-Ing. Edelbroich)
Ltd. Städt. Vermessungsdirektor

Für die städtebauliche Planung

Münster, den 15.12.87

L.S.

Rupprecht
(Dipl.-Ing. Rupprecht)
Stadtbaurat

Karliczek
(Dr. Karliczek)
Städt. Baudirektor

Dieser Plan ist gemäß § 2 (1) BauGB durch Beschluß des Rates der Stadt vom 16.12.87 aufgestellt worden.

Münster, den 04.01.88

L.S.

Jörg Twenhöven
Oberbürgermeister

Theo Sträßer
Ratsherr

Weihermann
Schriftführer

Dieser Plan hat gemäß § 3 (2) BauGB in der Zeit vom 11.01. bis 11.02.88 offengelegen.

Münster, den 23.02.88
Der Oberstadtdirektor
I. A.

L.S.

Schlüter
(Dipl.-Ing. Schlüter)
Städt. Vermessungsamtsrat

Erneute Offenlegung vom bis

Dieser Plan ist gemäß §§ 2 u. 10 BauGB u. §§ 4 u. 28 der Gemeindeordnung NW durch den Rat der Stadt am 14.09.88 als Satzung beschlossen worden.

Münster, den 15.09.88

L.S.

Jörg Twenhöven
Oberbürgermeister

Theo Sträßer
Ratsherr

Kupferschmidt
Schriftführer

Dieser Bebauungsplan ist gemäß § 12 BauGB mit der Bekanntmachung im Amtsblatt der Stadt Münster Nr. 2 vom 03.02.89 in Kraft getreten.

Münster, den 27.02.89
Der Oberstadtdirektor
I. A.

L.S.

Schlüter
(Dipl.-Ing. Schlüter)
Städt. Vermessungsamtsrat

Nachdruck und Vervielfältigung jeder Art, auch einzelner Teile, sowie die Anfertigung von Vergrößerungen oder Verkleinerungen sind verboten und werden auf Grund des Urheberschutzgesetzes gerichtlich verfolgt.

Plangrundlage Stand: 16.9.1987

Druck Vermessungs-u.Katasteramt