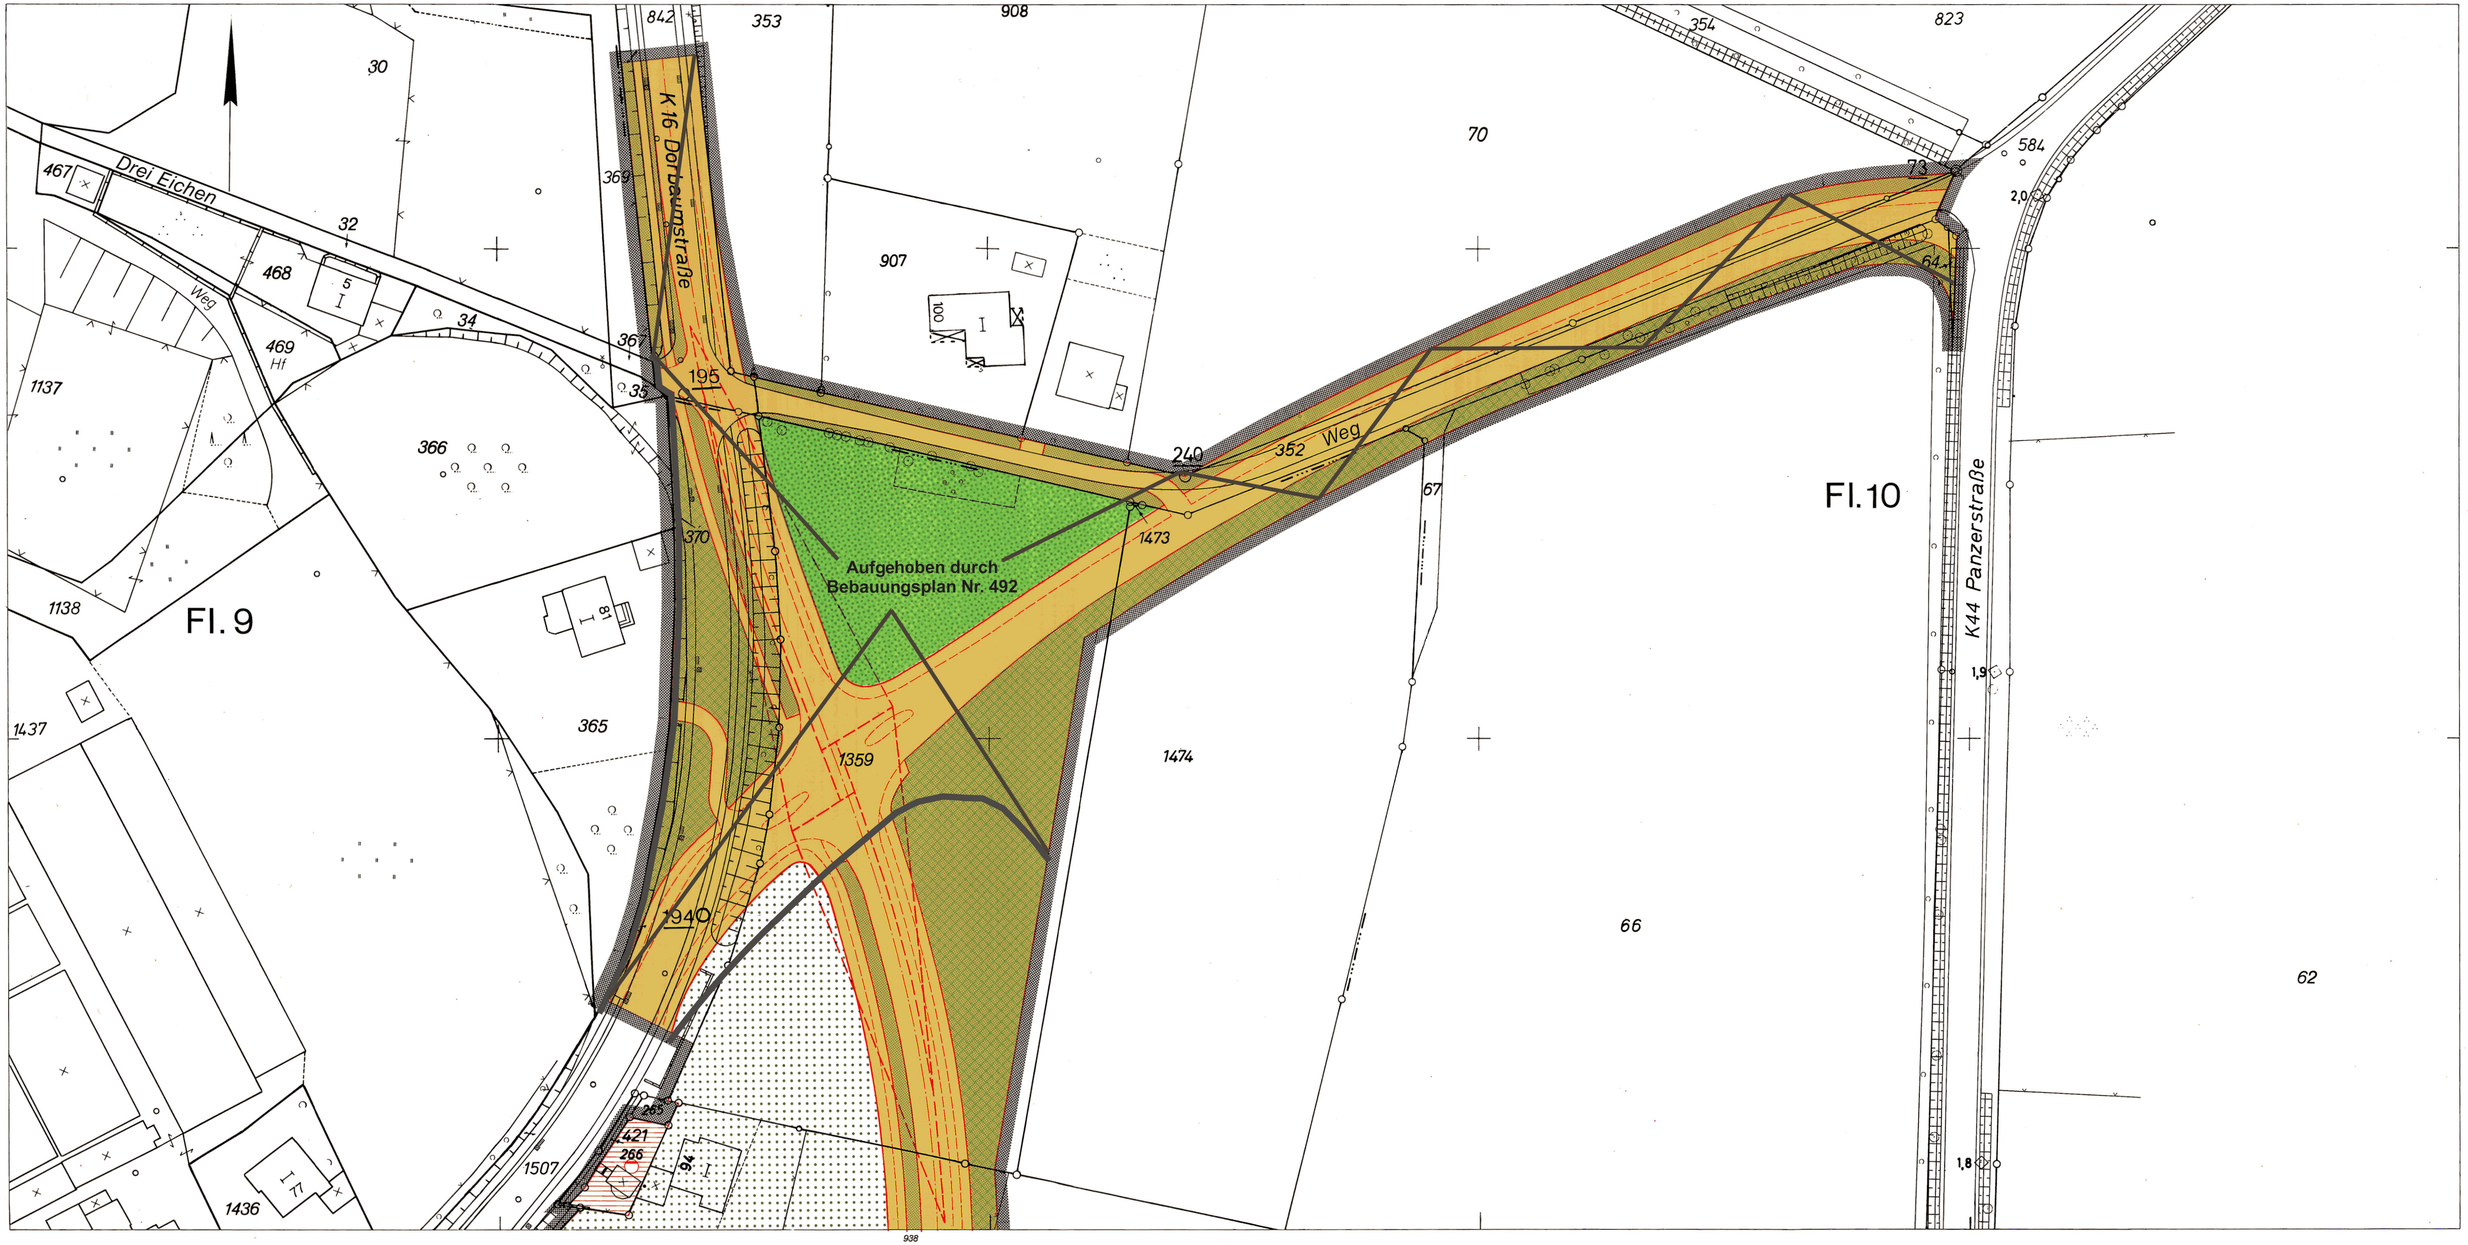


Stadt Münster

Gemarkung Handorf
Flur 9,10
Maßstab 1:500

Bebauungsplan Nr. 354

2 Blätter Blatt 2

Handorf

Hobbeltstraße / Dorbaumstraße / Panzerstraße

Zeichenerklärung

Bestandsangaben

- Gemarkungsgrenze
- Flurgrenze
- Flurstücksgrenze
- Topograph. Umrißlinien
- Nutzungsgrenze
- I Wohngebäude
- × Wirtschaftsgebäude

Nachrichtliche Übernahmen gem. § 9 (6) BauGB

- Grenze des Landschaftsschutzgebietes
- Grenze des gesetzlichen Überschwemmungsgebietes
- Grenze der Wasserschutzzone
- Fläche für Bahnanlagen
- Straßenbegrenzungslinie

Festsetzungen des Bebauungsplanes gem. § 9 BauGB

- Grenze des räumlichen Geltungsbereiches gem. § 9 (7) BauGB

Art und Maß der baulichen Nutzung
gem. § 9 (1) 1 BauGB u. §§ 1 (2), 16-21 BauNVO

- Kleinsiedlungsgebiet
- reines Wohngebiet
- allgemeines Wohngebiet
- besonderes Wohngebiet
- Mischgebiet
- Kerngebiet
- Gewerbegebiet
- industriegebiet
- Sondergebiet
- Fußnote (siehe textliche Festsetzungen)
- Grundflächenzahl
- Geschoßflächenzahl
- Baumassenzahl
- Zahl der Vollgeschosse
- als Höchstgrenze
- als Mindest- u. Höchstgrenze
- zwingend
- mit zugelassener Ausnahme (siehe textliche Festsetzungen)
- Abgrenzung unterschiedlicher Nutzung
- Abgrenzungslinie

Bauweise, überbaubare Grundstücksfläche
gem. § 9 (1) 2 BauGB u. §§ 22 u. 23 BauNVO

- offene Bauweise
- nur Einzelhäuser zulässig
- nur Einzel- und Doppelhäuser zulässig
- nur Doppelhäuser zulässig
- geschlossene Bauweise
- nur Hausgruppen zulässig
- nur Gartenhofhäuser zulässig
- abweichende Bauweise (siehe textliche Festsetzungen)
- Baulinie
- Baugrenze
- Firstrichtung
- Stellung der baulichen Anlagen

Weitere Festsetzungen

- Flächen für den Gemeinbedarf gem. § 9 (1) 5 BauGB
  - Kirchen und kirchlichen -
  - Sozialen -
  - Gesundheitlichen -
  - Kulturellen -
  - Zwecken dienende Gebäude und Einrichtungen
  - Öffentliche Verwaltungen
  - Post
  - Feuerwehr
- Flächen für Sport- u. Spielanlagen gem. § 9 (1) 5 BauGB
  - Sportanlage
  - Spielanlage
- Verkehrsflächen gem. § 9 (1) 11 BauGB
  - Straßenbegrenzungslinie
  - Verkehrsflächen besonderer Zweckbestimmung gem. § 9 (1) 11 BauGB
  - Parkfläche
  - Fußgängerbereich
- Verkehrsgrün
  - Ein- und Ausfahrtsverbot
- Versorgungsflächen gem. § 9 (1) 12 BauGB
  - Elektrizität
- Flächen für die Abfallentsorgung und Abwasserbeseitigung gem. § 9 (1) 14 BauGB
  - Abfall
  - Abwasser
- Wasserflächen gem. § 9 (1) 16 BauGB
- Flächen für die Regelung des Wasserabflusses gem. § 9 (1) 16 BauGB
  - Regenrückhaltebecken
- Öffentliche Grünflächen gem. § 9 (1) 15 BauGB
- Private Grünflächen gem. § 9 (1) 15 BauGB
  - Parkanlage
  - Dauerkleingärten
  - Sportplatz
  - Spielplatz
  - Ballspielplatz
  - Friedhof
- Flächen für die Landwirtschaft gem. § 9 (1) 18 BauGB
- Wald gem. § 9 (1) 18 BauGB
- Anpflanzung von Bäumen, Sträuchern und sonstigen Bepflanzungen gem. § 9 (1) 25 a BauGB
- Erhaltung von Bäumen, Sträuchern und sonstigen Bepflanzungen sowie von Gewässern gem. § 9 (1) 25b BauGB
- Flächen für Nebenanlagen gem. § 9 (1) 4 BauGB u. §§ 12 u. 14 BauNVO
  - Stellplatz
  - Garage
  - Tiefgarage
  - Spielplatz
  - Ein- und Ausfahrt
- Flächen für Gemeinschaftsanlagen gem. § 9 (1) 22 BauGB
  - Gemeinschaftsstellplatz
  - Gemeinschaftsgarage
  - Gemeinschaftstiefgarage
  - Gemeinschaftsspielplatz
  - Ein- und Ausfahrt
- Mit Gehrechten (G) Fahrrechten (F) Leitungsrechten (L) zu belastende Flächen zugunsten der Anlieger (A) der Erschließungsträger (E) der Öffentlichkeit (Ö) gem. § 9 (1) 21 BauGB
- Bauvorschriften gem. § 81 BauONW
  - Flachdach
  - Satteldach
  - Dachneigung
- Vorgeschlagene Abgrenzung (z.B. Fahrbahneinteilung)
- Ökologische Ausgleichsfläche gem. § 9 (1) 20 BauGB
- Sichtdreieck (siehe textliche Festsetzungen)

Rechtsgrundlagen:

§§ 1, 2, 3, 8 ff Baugesetzbuch (BauGB) vom 08.12.1986 (BGBl. I S. 2253), in Verbindung mit den Vorschriften der Baunutzungsverordnung (BauNVO) in der Fassung vom 23.01.1990 (BGBl. I S. 132), § 81 Bauordnung NW (BauONW) in der Fassung vom 26.06.1984 (GV. NW. S. 419 / SGV. NW 232) und §§ 4 und 28 Gemeindeordnung NW in der Fassung vom 13.08.1984 (GV. NW S. 475 / SGV. NW 2023) mit den dazu erlassenen Änderungen.

Textliche Festsetzungen siehe Blatt 1

Vorstehender Bebauungsplan wurde durch das Vermessungs- und Katasteramt gefertigt. Es wird bescheinigt, daß die Darstellung des gegenwärtigen Zustandes richtig und die Festlegung der städtebaulichen Planung geometrisch eindeutig ist.

Münster, 06.06.1990

Dr. Rokahr
Dr. Ing. Rokahr
Ltd. Städt. Vermessungsdirektor
L.S.

Für die städtebauliche Planung

Münster, 06.06.1990

Rupprecht
Dipl.-Ing. Rupprecht
Stadtbaurat
L.S.

Karliczek
Dr. Karliczek
Ltd. Städt. Baudirektor

Dieser Plan ist gemäß § 2 (1) BauGB durch Beschluß des Rates der Stadt vom 06.06.1990 aufgestellt worden.

Münster, 19.07.1990

Jörg Twenhöven — Oberbürgermeister
L.S.
Theo Sträßer — Ratsherr
Kupferschmidt — Schriftführer

Dieser Plan hat gemäß § 3 (2) BauGB in der Zeit vom 20. 07. bis 20.08.1990 offengelegen.

Münster, 21.08.1990
Der Oberstadtdirektor
Im Auftrag
Schlüter
Dipl.-Ing. Schlüter
Städt. Vermessungsamtsrat
L.S.

Erneute Offenlegung vom bis

Dieser Plan ist gemäß §§ 2 und 10 BauGB und §§ 4 und 28 der Gemeindeordnung NW durch den Rat der Stadt am 25.09.1991 als Satzung beschlossen worden.

Münster, 30.09.1991

Jörg Twenhöven — Oberbürgermeister
L.S.
Theo Sträßer — Ratsherr
Kupferschmidt — Schriftführer

Dieser Bebauungsplan ist gemäß § 12 BauGB mit der Bekanntmachung im Amtsblatt der Stadt Münster Nr. 4 vom 20.03.1992 in Kraft getreten.

Münster, 27.04.1992
Der Oberstadtdirektor
Im Auftrag
Schlüter
Dipl.-Ing. Schlüter
Städt. Vermessungsamtsrat
L.S.

Nachdruck und Vervielfältigung jeder Art, auch einzelner Teile, sowie die Anfertigung von Vergrößerungen oder Verkleinerungen sind verboten und werden aufgrund des Urheberschutzgesetzes gerichtlich verfolgt

Plangrundlage Stand:
25.01.90

Druck Vermessungs- u. Katasteramt