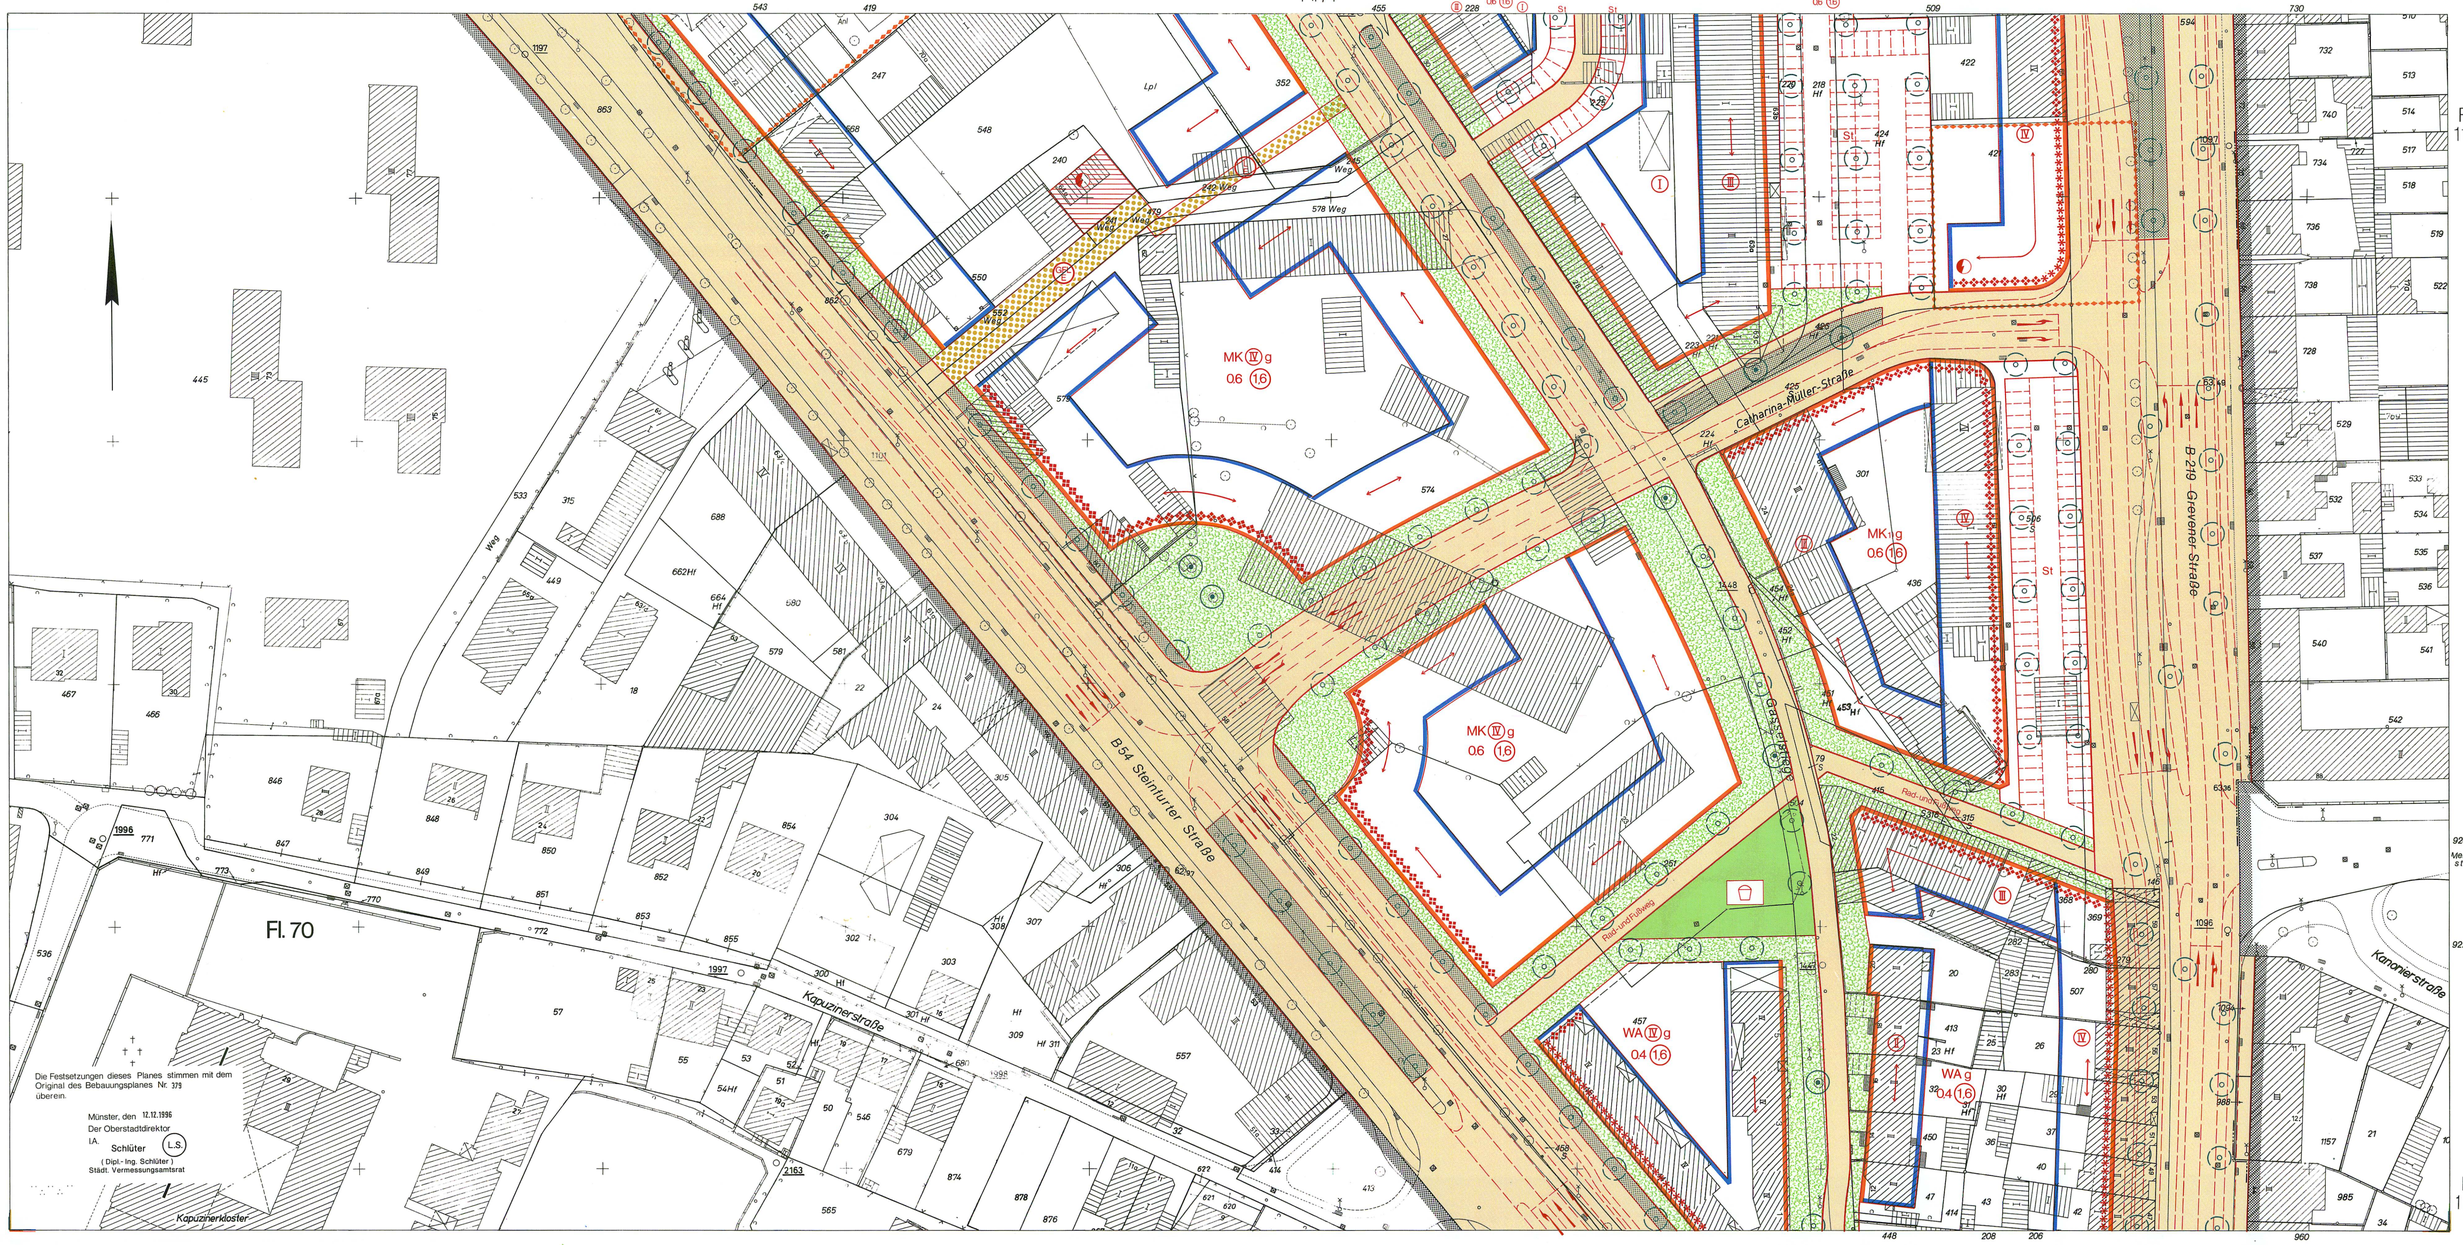


Stadt Münster

Gemarkung Münster
Flur 70,71,111
Maßstab 1:500

Bebauungsplan Nr. 379 (3 Blätter) Blatt 2

Grevener Straße / Steinfurter Straße / York-Ring

Zeichenerklärung

Bestandsangaben

- Gemarkungsgrenze
- Flurgrenze
- Flurstücksgrenze
- Topograph. Umrißlinien
- Nutzungsgrenze
- Wohngebäude
- Wirtschaftsgebäude

Nachrichtliche Übernahmen gem. § 9 (6) BauGB

- Grenze des Landschaftsschutzgebietes
- Grenze des gesetzlichen Überschwemmungsgebietes
- Grenze der Wasserschutzzone
- Fläche für Bahnanlagen
- Straßenbegrenzungslinie

Festsetzungen des Bebauungsplanes gem. § 9 BauGB

- Grenze des räumlichen Geltungsbereiches gem. § 9 (7) BauGB

Art und Maß der baulichen Nutzung

gem. § 9 (1) 1 BauGB u. §§ 1 (2), 17-21 BauNVO

- Kleinsiedlungsgebiet
- reines Wohngebiet
- WA allgemeines Wohngebiet
- besonderes Wohngebiet
- Mischgebiet
- MK Kerngebiet
- Gewerbegebiet
- Industriegebiet
- Sondergebiet
- 1) Fußnote (siehe textliche Festsetzungen)
- O4 Grundflächenzahl
- GR Geschoßflächenzahl
- Baumassenzahl
- Zahl der Vollgeschosse als Höchstgrenze
- II zwingend als Mindest- u. Höchstgrenze
- mit zugelassener Ausnahme (siehe textliche Festsetzungen)
- Abgrenzung unterschiedlicher Nutzung
- Abgrenzungslinie

Bauweise, überbaubare Grundstücksfläche

gem. § 9 (1) 2 BauGB u. §§ 22 u. 23 BauNVO

- offene Bauweise
- nur Einzelhäuser zulässig
- nur Einzel- und Doppelhäuser zulässig
- nur Doppelhäuser zulässig
- g geschlossene Bauweise
- nur Hausgruppen zulässig
- nur Gartenhofhäuser zulässig
- abweichende Bauweise (siehe textliche Festsetzungen)
- Baulinie
- Baugrenze
- Firstrichtung
- Stellung der baulichen Anlagen

Weitere Festsetzungen

- Flächen für den Gemeinbedarf gem. § 9 (1) 5 BauGB
  - Kirchen und kirchlichen -
  - Sozialen -
  - Gesundheitlichen -
  - Kulturellen -
  - Zwecken dienende Gebäude und Einrichtungen
  - Öffentliche Verwaltungen
  - Post
  - Feuerwehr
- Flächen für Sport- u. Spielanlagen gem. § 9 (1) 5 BauGB
  - Sportanlage
  - Spielanlage
- Verkehrsflächen gem. § 9 (1) 11 BauGB
  - Straßenbegrenzungslinie
- Verkehrsflächen besonderer Zweckbestimmung gem. § 9 (1) 11 BauGB
  - Parkfläche
  - Fußgängerbereich
- Verkehrsgrün
- Ein- und Ausfahrtsverbot
- Versorgungsflächen gem. § 9 (1) 12 BauGB
  - Elektrizität
- Flächen für die Abfallentsorgung und Abwasserbeseitigung gem. § 9 (1) 14 BauGB
  - Abfall
  - Abwasser
- Wasserflächen gem. § 9 (1) 16 BauGB
- Flächen für die Regelung des Wasserabflusses gem. § 9 (1) 16 BauGB
  - Regenrückhaltebecken
- Öffentliche Grünflächen gem. § 9 (1) 15 BauGB
- Private Grünflächen gem. § 9 (1) 15 BauGB
  - Parkanlage
  - Dauerkleingärten
  - Sportplatz
  - Spielplatz
  - Ballspielplatz
  - Friedhof
- Flächen für die Landwirtschaft gem. § 9 (1) 18 BauGB
  - Wald gem. § 9 (1) 18 BauGB
- Anpflanzung von Bäumen, Sträuchern und sonstigen Bepflanzungen gem. § 9 (1) 25 a BauGB
  - Sträucher und sonstige Bepflanzung
  - Bäume (vorgeschlagene Standorte)
  - Erhaltung von Bäumen, Sträuchern und sonstigen Bepflanzungen sowie von Gewässern gem. § 9 (1) 25b BauGB
  - Bäume
- Flächen für Nebenanlagen gem. § 9 (1) 4 BauGB u. §§ 12 u. 14 BauNVO
  - St Stellplatz
  - Garage
  - Tiefgarage
  - Spielplatz
  - Ein- und Ausfahrt
- Flächen für Gemeinschaftsanlagen gem. § 9 (1) 22 BauGB
  - Gemeinschaftsstellplatz
  - Gemeinschaftsgarage
  - Gemeinschaftstiefgarage
  - Gemeinschaftsspielplatz
  - Ein- und Ausfahrt
- Mit Gehrechten (G) Fahrrechten (F) Leitungsrechten (L) zu belastende Flächen zugunsten der Anlieger (A) der Erschließungsträger (E) der Öffentlichkeit (Ö) gem. § 9 (1) 21 BauGB

Bauvorschriften gem. § 81 BauONW

- Flachdach
- Satteldach
- Dachneigung
- Vorgeschlagene Abgrenzung (z.B. Stellplatze, Fahrbahneinteilung)
- Durchfahrtsverbot
- Besondere schallschutztechnische Vorkehrungen gem. § 9 (1) 24 BauGB
- Fenster der Schallschutzklasse 2
- Fenster der Schallschutzklasse 3
- } VDI-Richtlinie 2719
- gefahrenverdächtiger Alstandort (siehe Hinweis)

Rechtsgrundlagen:

§§ 1, 2, 3, 8 ff Baugesetzbuch (BauGB) vom 08.12.1986 (BGBl. I S. 2253), in Verbindung mit den Vorschriften der Baunutzungsverordnung (BauNVO) in der Fassung vom 23.01.1990 (BGBl. I S. 132), § 81 Bauordnung NW (BauONW) in der Fassung vom 26.06.1984 (GV. NW. S. 419 / SGV. NW 232) und §§ 4 und 28 Gemeindeordnung NW in der Fassung vom 13.08.1984 (GV. NW S. 475 / SGV. NW 2023) mit den dazu erlassenen Änderungen.

Textliche Festsetzungen siehe Blatt 1

Vorstehender Bebauungsplan wurde durch das Vermessungs- und Katasteramt gefertigt. Es wird bescheinigt, daß die Darstellung des gegenwärtigen Zustandes richtig und die Festlegung der städtebaulichen Planung geometrisch eindeutig ist.

Münster, 22.09.1992
L.S.
Dr. Rokahr
Dr. Ing. Rokahr
Ltd. Städt. Vermessungsdirektor

Für die städtebauliche Planung

Münster, 23.09.1992
L.S.
Rupprecht
Dipl.-Ing. Rupprecht
Stadtbaurat

Karliczek
Dr. Karliczek
Ltd. Städt. Baudirektor

Dieser Plan ist gemäß § 2 (1) BauGB durch Beschluß des Rates der Stadt vom 23.09.1992 aufgestellt worden.

Münster, 06.10.1992
L.S.
Jörg Twenhöven
Oberbürgermeister

Theo Sträßer
Ratsherr

Kupferschmidt
Schriftführer

Dieser Plan hat gemäß § 3 (2) BauGB in der Zeit vom 19.10. bis 19.11.1992 offengelegen.

Münster, 24.11.1992
Der Oberstadtdirektor
Im Auftrag
L.S.
Schlüter
Dipl.-Ing. Schlüter
Städt. Vermessungsamtsrat

Erneute Offenlegung vom bis

Dieser Plan ist gemäß §§ 2 und 10 BauGB und §§ 4 und 28 der Gemeindeordnung NW durch den Rat der Stadt am 16.12.1993 als Satzung beschlossen worden.

Münster, 06.01.1994
L.S.
Jörg Twenhöven
Oberbürgermeister

Theo Sträßer
Ratsherr

Kupferschmidt
Schriftführer

Dieser Bebauungsplan ist gemäß § 12 BauGB mit der Bekanntmachung im Amtsblatt der Stadt Münster Nr. 8 vom 29.04.1994 in Kraft getreten.

Münster, 03.05.1994
Der Oberstadtdirektor
Im Auftrag
L.S.
Schlüter
Dipl.-Ing. Schlüter
Städt. Vermessungsamtsrat

Nachdruck und Vervielfältigung jeder Art, auch einzelner Teile, sowie die Anfertigung von Vergrößerungen oder Verkleinerungen sind verboten und werden aufgrund des Urheberschutzgesetzes gerichtlich verfolgt.

Plangrundlage Stand:

Siebdruck mit wasserbasierenden Farben: Druck Vermessungs- u. Katasteramt