


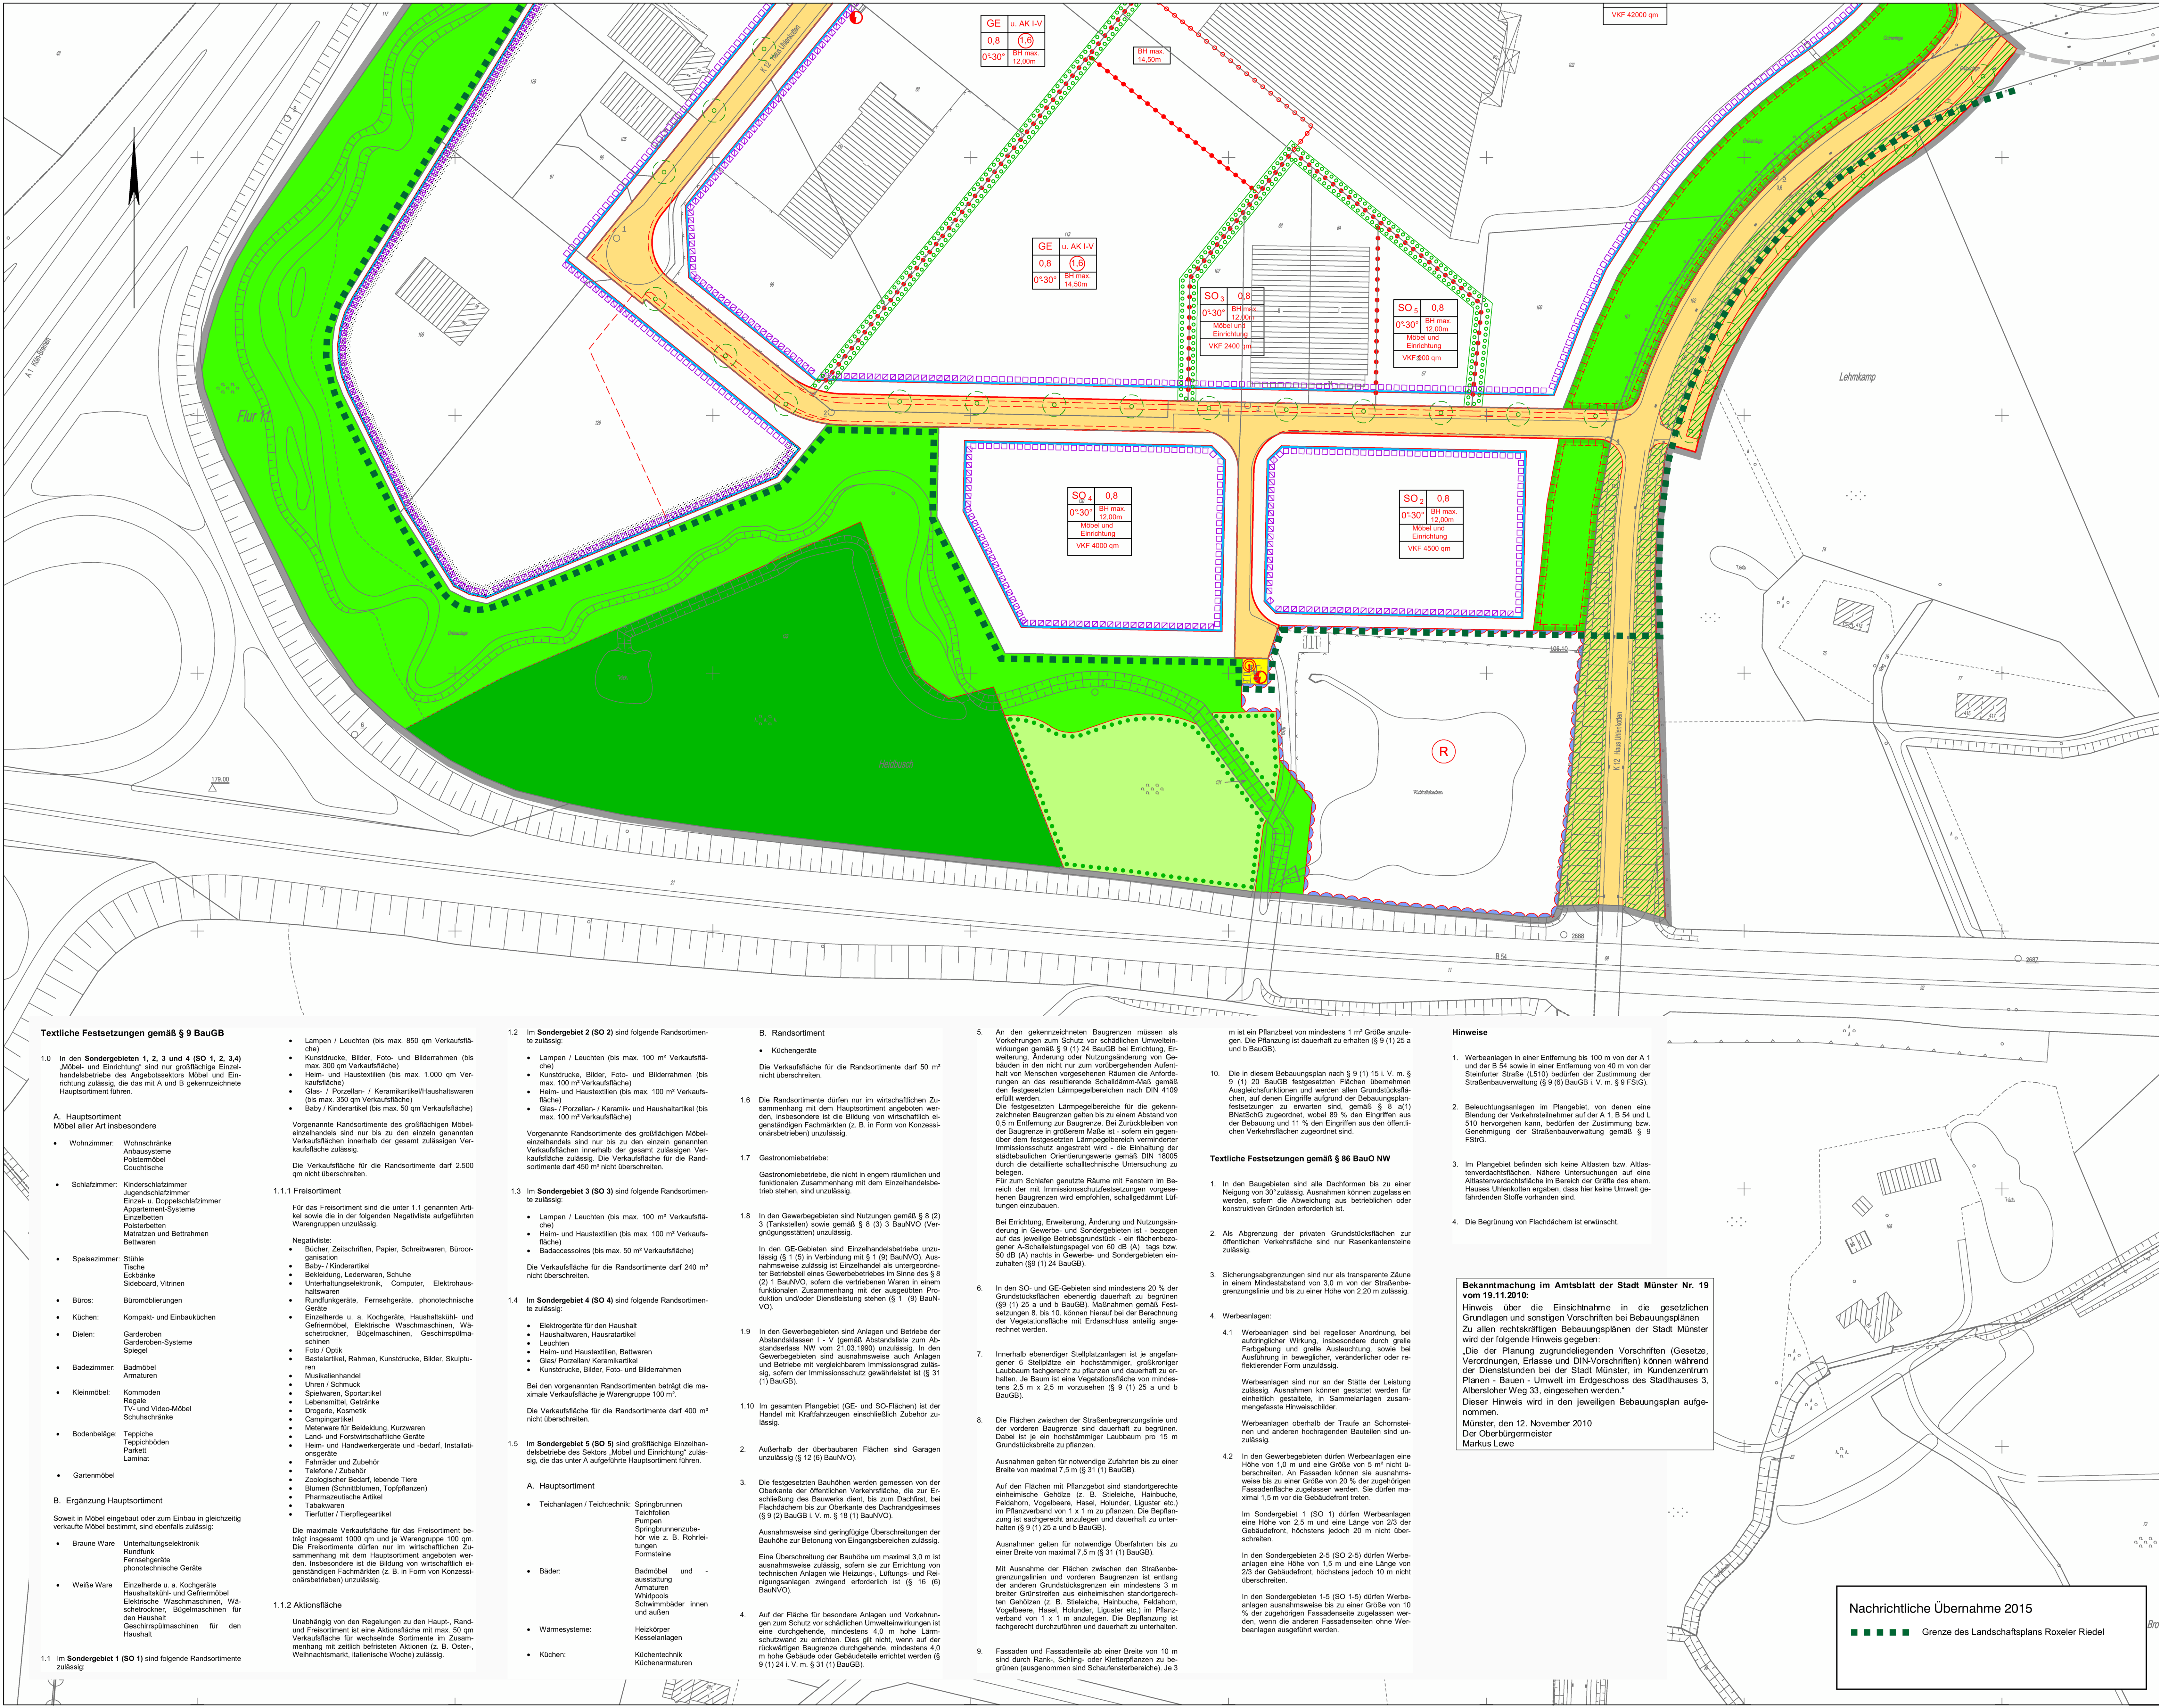

Bebauungsplan Nr. 388
Nienberge - Gewerbegebiet

Steinfurter Straße / B 54 / A 1
1. Änderung

Zeichenerklärung

Festsetzungen des Bebauungsplanes

Art der baulichen Nutzung

Maß der baulichen Nutzung

Bauvorschriften

Verkehr

Ver- und Entsorgung

Grünflächen

Wasser, Wasserwirtschaft

Landwirtschaft, Wald

Flächen für Wald

Flächen oder Maßnahmen zum Schutz, zur Pflege und zur Entwicklung von Natur und Landschaft

Anpflanzung von Bäumen, Sträuchern und sonstigen Bepflanzungen

Erhaltung von Bäumen, Sträuchern und sonstigen Bepflanzungen sowie von Gewässern

Besondere Anlagen und Vorkehrungen zum Schutz vor schädlichen Umwelteinwirkungen im Sinne des Bundes-Immissionsschutzgesetzes

Besondere schallschutztechnische Vorkehrungen

Hinweise

Bestandsangaben

Rechtsgrundlagen: §§ 1,2,3,8 ff. Baugesetzbuch (BauGB) in der Fassung der Bekanntmachung vom 27.08.1997 (BGBl. I S. 2441), in Verbindung mit der Bauzonierungverordnung (BauZVO) in der Fassung vom 23.01.1990 (BGBl. I S. 132), § 86 Landesbauordnung (BauO NRW) in der Fassung vom 01.03.2000 (GV NRW, S. 256) und §§ 7 und 41 Gemeindeordnung NRW (GO NRW) in der Fassung vom 14.07.1994 (GV NW, S. 666) (SGV NW 2023) mit den dazu erlassenen Änderungen.		Nachdruck und Vervielfältigung jeder Art, auch einzelner Teile, sowie die Anfertigung von Vervielfältigungen oder Vervielfältigungen sind verboten und werden aufgrund des Urheberrechtsgesetzes gerichtlich verfolgt. Planungsdatum: 21/06/2006	
Der Rat der Stadt Münster hat am 23.08.2006 zu dem Entwurf der 1. Änderung des Bebauungsplans Nr. 388 Änderungen und Ergänzungen beschlossen, die insgesamt durch diese Planfassung wiedergegeben werden.	Münster, 23.08.2006	Dieser Bebauungsplan hat gemäß § 3 (2) BauGB in der Zeit vom 11.09. bis zum 11.10.2006 erneut offengelegen.	Münster, 13.10.2006
Tillmann (L.S.) Oberbürgermeister	Kupferschmidt Schriftführer	Hulk (L.S.) Der Oberbürgermeister im Auftrag	
Dieser Bebauungsplan ist gemäß §§ 2 und 10 BauGB und §§ 7 und 41 GO NRW durch den Rat der Stadt Münster am 13.06.2007 als Satzung beschlossen worden.	Münster, 13.06.2007	Dieser Bebauungsplan ist gemäß § 10 BauGB mit der Bekanntmachung im Amtsblatt der Stadt Münster Nr. 14 vom 15.10.2007 in Kraft getreten.	Münster, 22.10.2007
Tillmann (L.S.) Oberbürgermeister	Kupferschmidt Schriftführer	Hulk (L.S.) Der Oberbürgermeister im Auftrag	

Gemarkung: Münster / Nienberge
Flur: 55 /11
Maßstab: 1:1000

STADT MÜNSTER
Amt für Stadtentwicklung
Stadtplanung
Verkehrsplanung

Bebauungsplan
Nr. 388 (2 Blätter) Blatt 1
Nienberge - Gewerbegebiet
Steinfurter Straße / B 54 / A 1
1. Änderung