


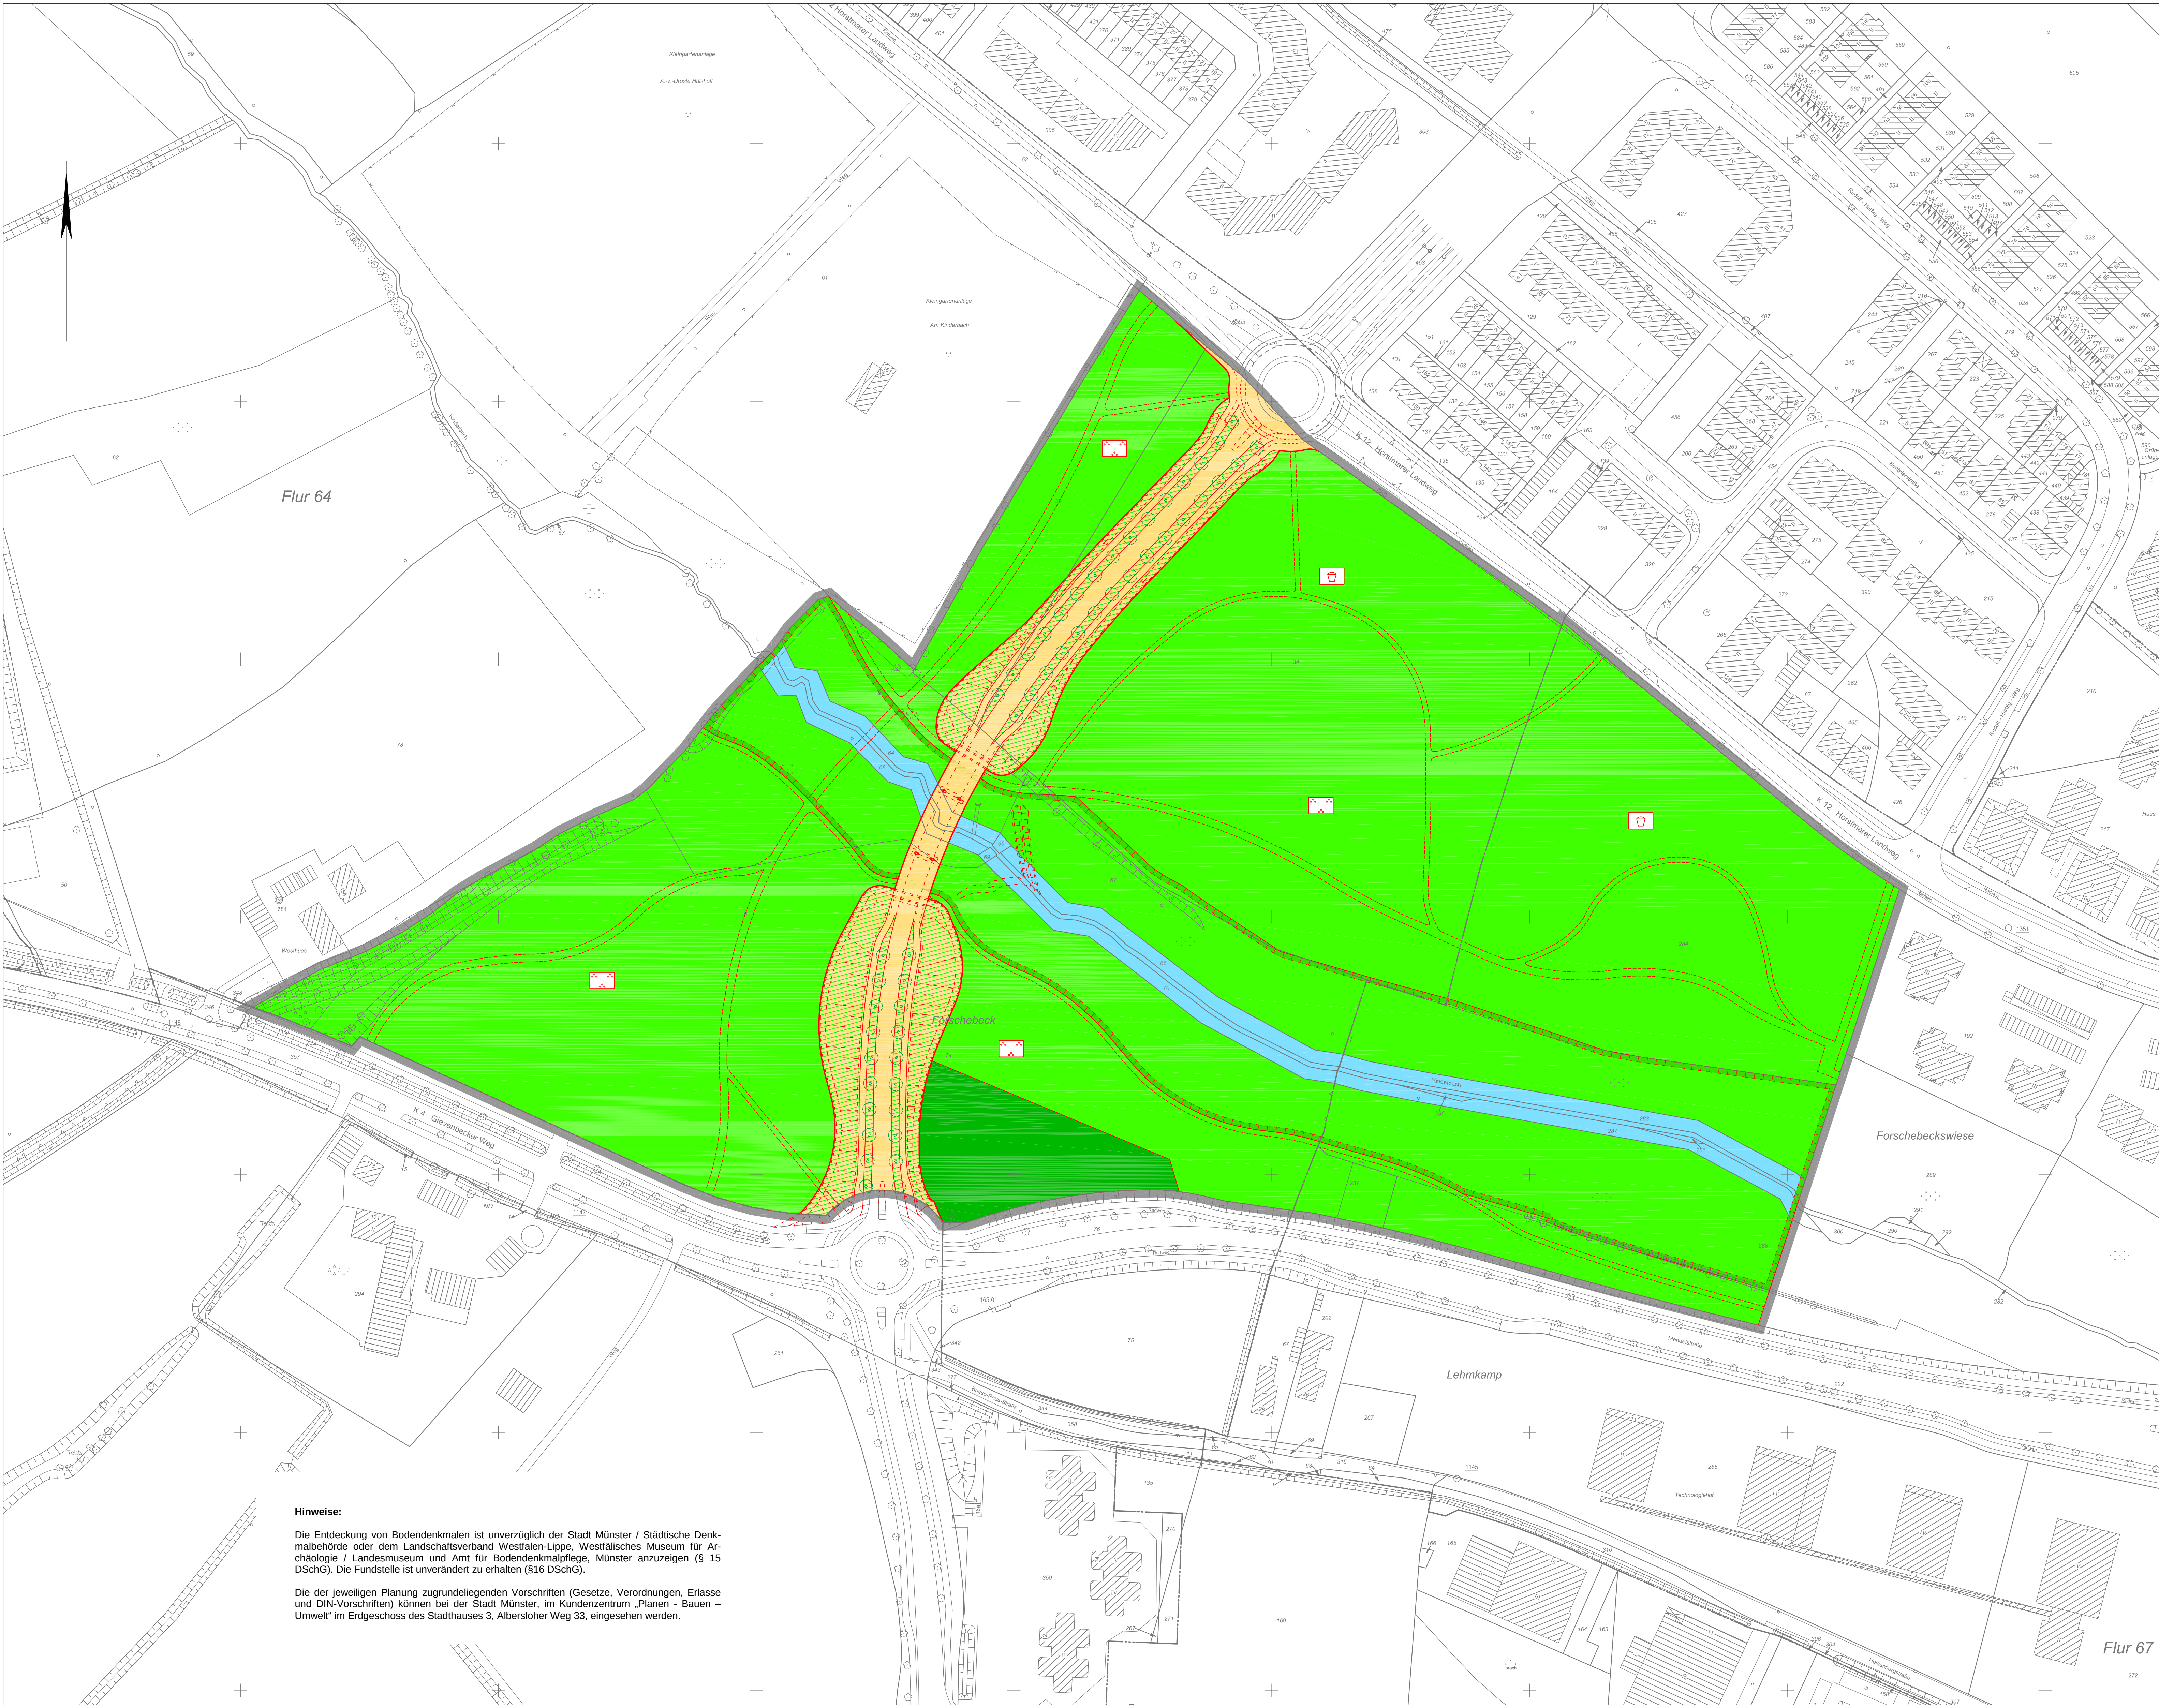

Hinweise:

Die Entdeckung von Bodendenkmalen ist unverzüglich der Stadt Münster / Städtische Denkmalbehörde oder dem Landschaftsverband Westfalen-Lippe, Westfälisches Museum für Archäologie / Landesmuseum und Amt für Bodendenkmalpflege, Münster anzuzeigen (§ 15 DSchG). Die Fundstelle ist unverändert zu erhalten (§16 DSchG).

Die der jeweiligen Planung zugrundeliegenden Vorschriften (Gesetze, Verordnungen, Erlasse und DIN-Vorschriften) können bei der Stadt Münster, im Kundenzentrum „Planen - Bauen - Umwelt“ im Erdgeschoss des Stadthauses 3, Albersloher Weg 33, eingesehen werden.

Bebauungsplan Nr. 516

Gievenbeck - Austermannstraße / Parkanlage Kinderbachtal

Zeichenerklärung	
Festsetzungen des Bebauungsplanes	Bestandsangaben
Grenze des räumlichen Geltungsbereiches des Bebauungsplanes	Flurgrenze
Verkehr	Flurstücksgrenze
Straßenbegrenzungslinie	Topografische Umrisslinie
Straßenverkehrsflächen	Nutzungsgrenze
Verkehrsgrün	Baum
Grünflächen	Wohngebäude / öffentliches Gebäude
Öffentliche Grünflächen	Wirtschaftsgebäude
Parkanlage	
Spielplatz	
Wasser, Wasserwirtschaft	
Wasserflächen	
Landwirtschaft, Wald	
Flächen für Wald	
Flächen oder Maßnahmen zum Schutz, zur Pflege und zur Entwicklung von Boden, Natur und Landschaft	
Umgrenzung von Flächen für Maßnahmen zum Schutz, zur Pflege und zur Entwicklung von Boden, Natur und Landschaft	
Anpflanzung von Bäumen, Sträuchern und sonstigen Bepflanzungen	
Bäume (Standort vorgeschlagen)	
Hinweis	
Vorgeschlagene Abgrenzung (Boschung, Fahrbahngrenzung, Wege in Grünflächen)	

Nachtrag 2015
Der Bebauungsplan liegt innerhalb des Landschaftsplans Roxeler Riedel

Rechtsgrundlagen:

- Baugesetzbuch (BauGB) in der Fassung der Bekanntmachung vom 23.09.2004 (BGBl. I S. 2414), zuletzt geändert durch Artikel 1 des Gesetzes vom 21.12.2005 (BGBl. I S. 3313)
- Raumordnungsgesetz (RaumVG) in der Fassung der Bekanntmachung vom 23.01.1990 (BGBl. I S. 132), zuletzt geändert durch Artikel 3 des Gesetzes vom 22. April 1993 (BGBl. I S. 466)
- Bauordnung für das Land Nordrhein-Westfalen (BauO NRW) in der Fassung der Bekanntmachung vom 11.03.2007 (GV. NRW. S. 256), zuletzt geändert durch Artikel 2 des Gesetzes vom 11.12.2007 (GV. NRW. S. 708)
- Gemeindeordnung für das Land Nordrhein-Westfalen (GO NRW) in der Fassung der Bekanntmachung vom 14.07.1994 (GV. NRW. S. 666), zuletzt geändert durch Artikel 1 des Gesetzes vom 09.10.2007 (GV. NRW. S. 380)

Nachdruck und Vervielfältigung jeder Art, auch einzelner Teile, sowie die Anfertigung von Vergrößerungen oder Verkleinerungen sind verboten und werden aufgrund des Urheberrechtsgesetzes gerichtlich verfolgt.

Plangrundlage Stand 05/2008

Die Richtigkeit der Plangrundlage wird bescheinigt:			Für die städtebauliche Planung:		
Münster, 30.07.2008			Münster, 30.07.2008		
Tegtmeyer (L.S.)			Schultheiß (L.S.)	Schowe	
Dipl.-Ing. Tegtmeyer			Dipl.-Ing. Schultheiß	Dipl.-Ing. Schowe	
Ltd. Städt. Vermessungsdirektor			Stadtdirektor	Ltd. Städt. Baudirektor	
Der Rat der Stadt Münster hat am 12.03.2008 gemäß § 2 (3) BauGB den Beschluss zur Aufstellung dieses Bebauungsplanes gefasst. Der Beschluss wurde im Amtsblatt der Stadt Münster Nr. 5 vom 20.03.2008 bekannt gemacht.			Dieser Bebauungsplan hat gemäß § 3 (2) BauGB vom 11.08.2008 bis zum 11.08.2028 offengelassen.		
Münster, 07.08.2008			Münster, 29.09.2008		
Der Oberbürgermeister im Auftrag			Der Oberbürgermeister im Auftrag		
Hülk (L.S.)			Hülk (L.S.)		
Dieser Bebauungsplan ist gemäß §§ 2 und 10 BauGB und §§ 7 und 41 GONW durch den Rat der Stadt am 05.11.2008 als Satzung beschlossen worden.			Dieser Bebauungsplan ist gemäß § 10 BauGB mit der Bekanntmachung im Amtsblatt der Stadt Münster Nr. 18 vom 14.11.2008 in Kraft getreten.		
Münster, 07.11.2008			Münster, 18.11.2008		
Tillmann (L.S.)			Kupferschmidt		
Oberbürgermeister			Schriftführer		
			Hülk (L.S.)		

Gemarkung: Münster

Flur: 64, 67

Maßstab: 1:1000

STADT MÜNSTER

Amt für Stadtentwicklung
Stadtplanung
Verkehrsplanung

Bebauungsplan Nr. 516

Gievenbeck -

Austermannstraße /

Parkanlage Kinderbachtal