


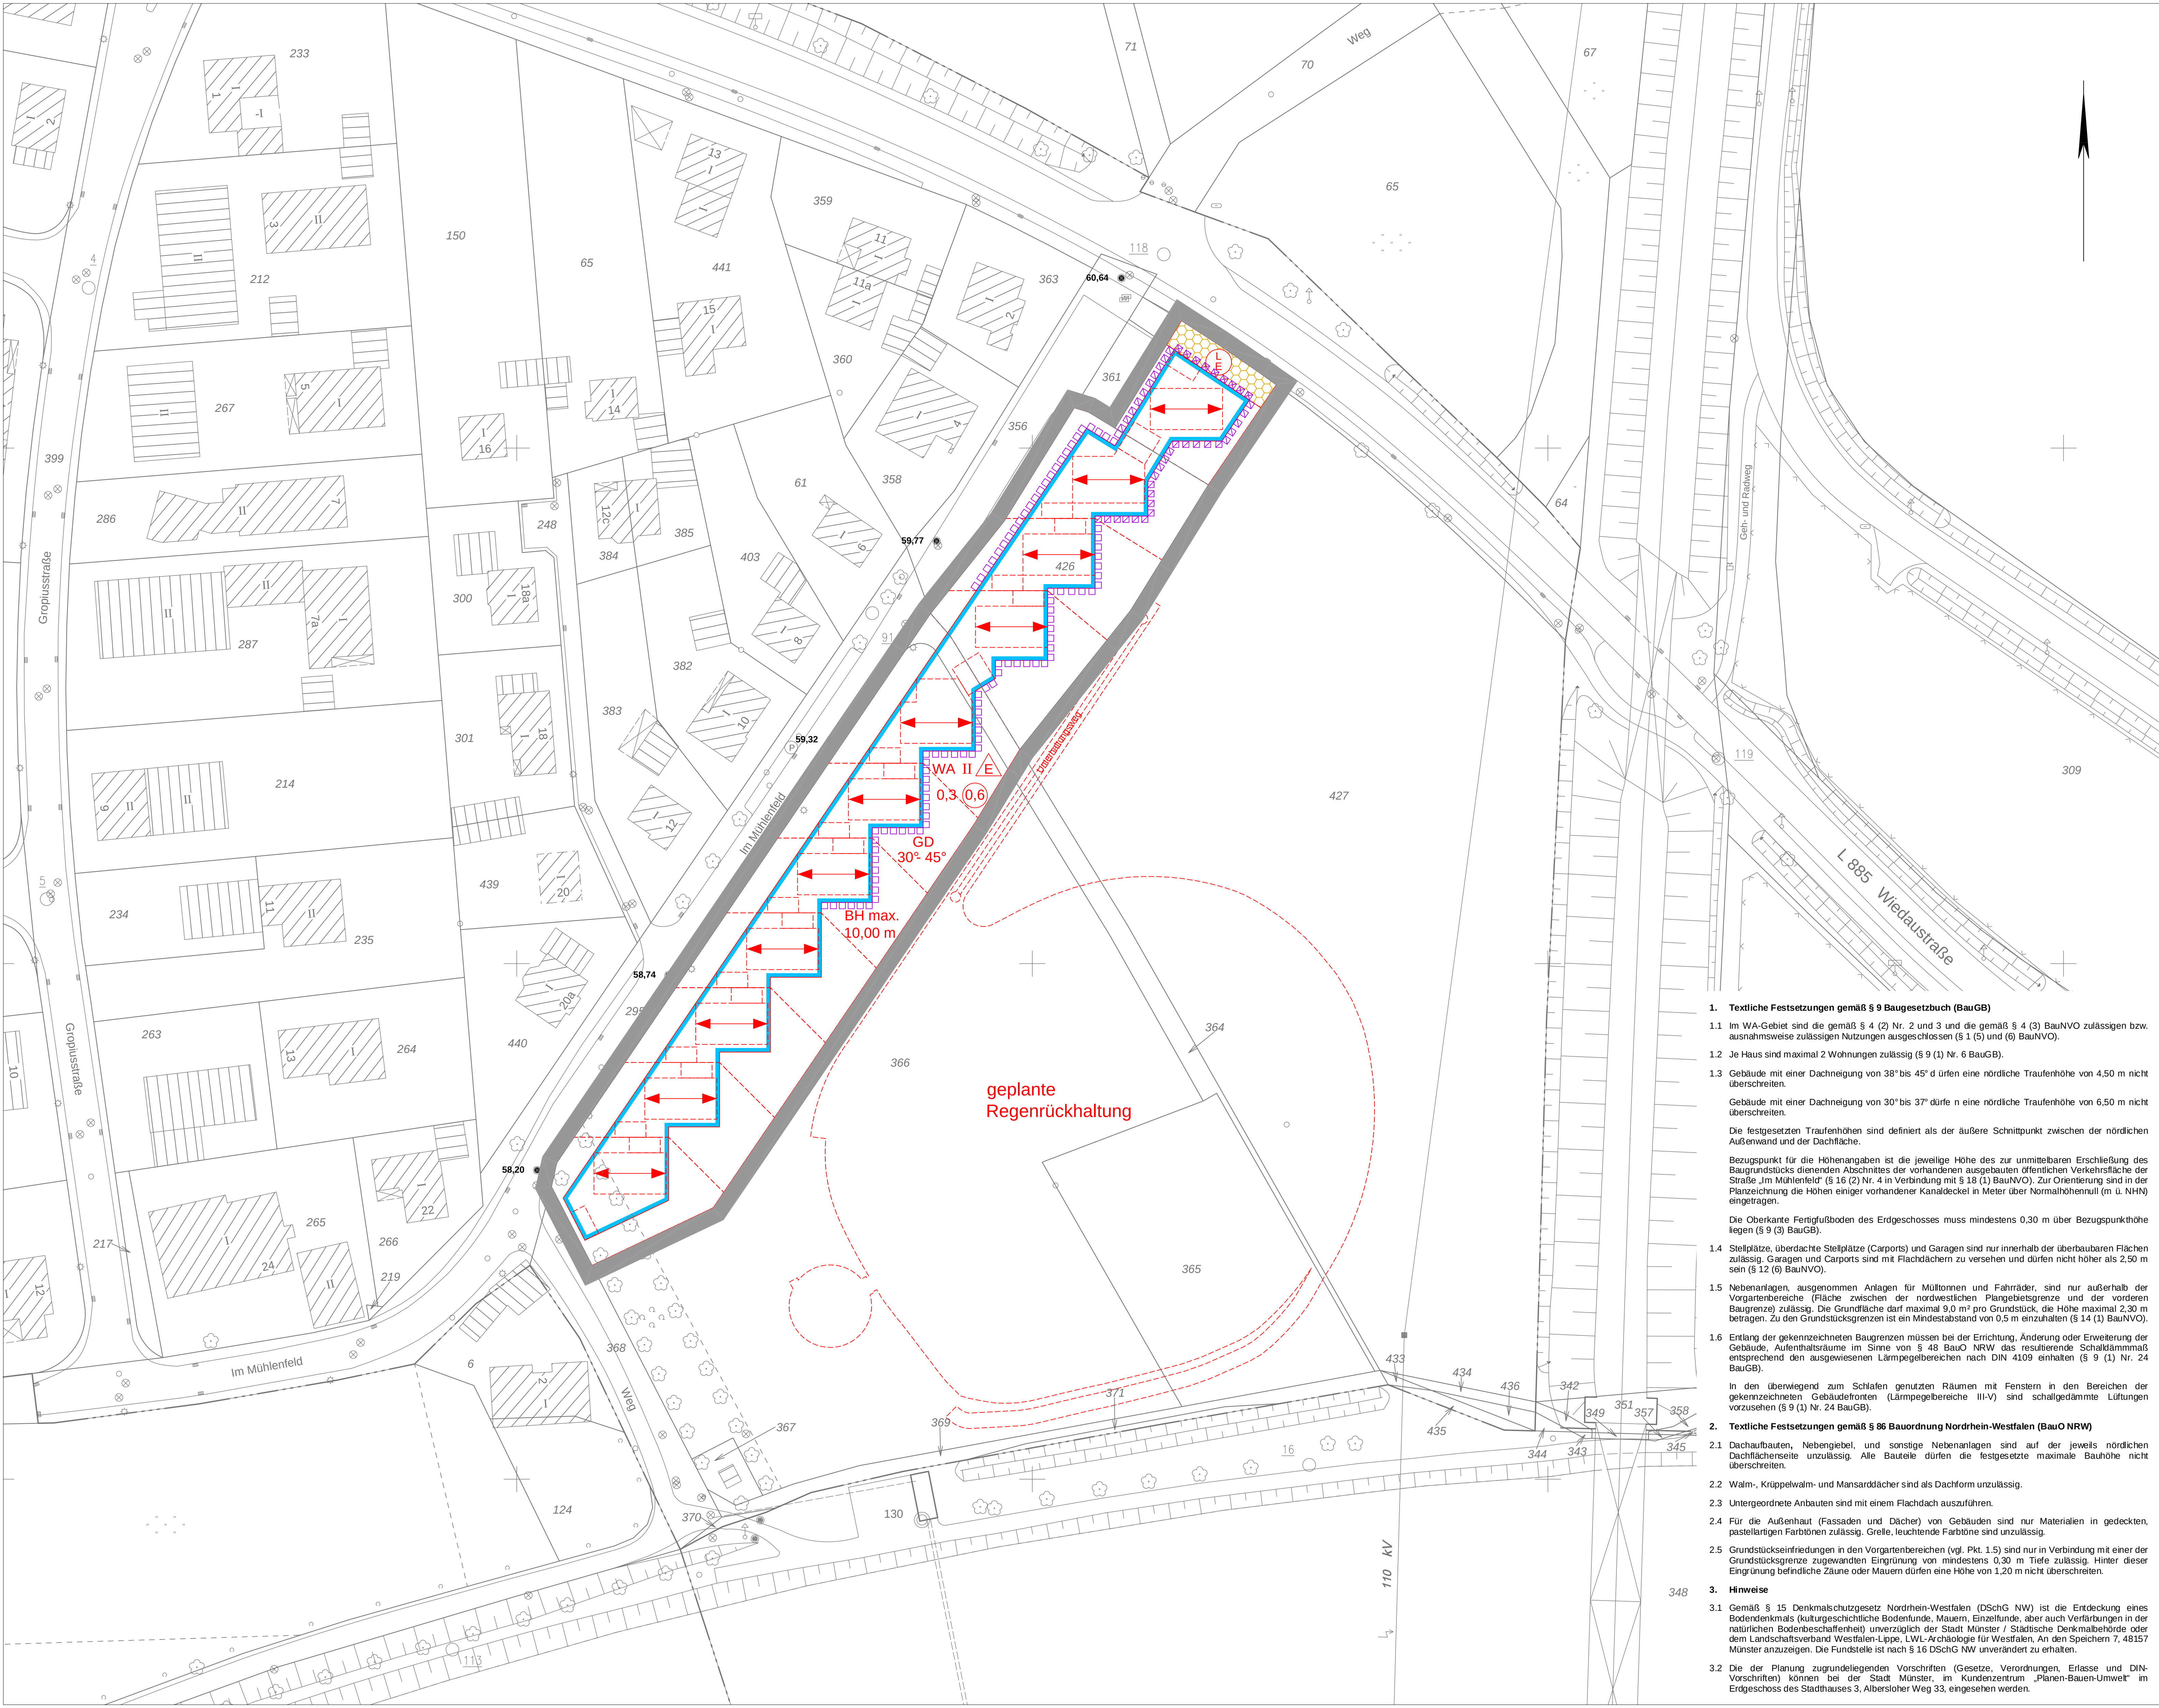

Bebauungsplan Nr. 542
Amelsbüren -
Östlich „Im Mühlenfeld“

Zeichenerklärung

Festsetzungen des Bebauungsplanes

Art der baulichen Nutzung

Maß der baulichen Nutzung

Bauweise

Überbaubare Grundstücksflächen

Bauvorschriften

Leitungsrechte

Besondere schallschutztechnische Vorkehrungen

Hinweise

Bestandsangaben

Rechtsgrundlagen: • Baugesetzbuch (BauGB) in der Fassung der Bekanntmachung vom 23.09.2004 (BGBl. I S. 2414), zuletzt geändert durch Artikel 1 des Gesetzes vom 22.07.2011 (BGBl. I S. 1509) • Bauzonierungsverordnung (BauZVO) in der Fassung der Bekanntmachung vom 23.01.1990 (BGBl. I S. 132), zuletzt geändert durch Artikel 3 des Gesetzes vom 22.04.1993 (BGBl. I S. 466) • Bauordnung für das Land Nordrhein-Westfalen (BauO NRW) in der Fassung der Bekanntmachung vom 01.03.2009 (GV. NRW. S. 259), zuletzt geändert durch Gesetz vom 22.12.2013 (GV. NRW. S. 729) • Gemeindeordnung für das Land Nordrhein-Westfalen (GO NRW) in der Fassung der Bekanntmachung vom 14.07.1994 (GV. NRW. S. 666), zuletzt geändert durch Artikel 7 des Gesetzes vom 23.10.2012 (GV. NRW. S. 474)			Nachdruck und Vervielfältigung jeder Art, auch einzelner Teile, sowie die Entfertigung von Vergrößerungen oder Verkleinerungen sind verboten und werden aufgrund des Urheberrechtsgesetzes gerichtlich verfolgt. Plangrundlage Stand 02/2013		
Die Richtigkeit der Plangrundlage wird bescheinigt. Münster: 21.05.2013 Tegtmeyer (L.S.) Dipl.-Ing. Tegtmeyer Lfd. Stadt. Vermessungsdirektor			Für die städtebauliche Planung. Münster: 22.05.2013 Schultheiß (L.S.) Dipl.-Ing. Schultheiß Lfd. Stadt. Stadtdirektor Schowe Dipl.-Ing. Schowe Lfd. Stadt. Baudirektor		
Der Rat der Stadt Münster hat am 15.05.2013 gemäß § 2 (1) BauGB den Beschluss zur Aufstellung dieses Bebauungsplans gefasst. Der Beschluss wurde im Amtsblatt der Stadt Münster Nr. 8 vom 24.05.2013 bekannt gemacht. Münster: 18.07.2013 Der Oberbürgermeister im Auftrag Hülk (L.S.)			Dieser Bebauungsplan hat gemäß § 3 (2) BauGB vom 03.06. bis zum 03.07.2013 offengelegen. Münster: 18.07.2013 Der Oberbürgermeister im Auftrag Hülk (L.S.)		
Dieser Bebauungsplan ist gemäß §§ 2 und 10 BauGB und §§ 7 und 41 GONW durch den Rat der Stadt Münster am 25.09.2013 als 04.10.2013 in Kraft getreten. Münster: 27.09.2013 Markus Lewie (L.S.) Oberbürgermeister			Dieser Bebauungsplan ist gemäß § 10 BauGB mit der Bekanntmachung im Amtsblatt der Stadt Münster Nr. 18 vom 04.10.2013 in Kraft getreten. Münster: 07.10.2013 Der Oberbürgermeister im Auftrag Hülk (L.S.)		

Gemarkung: Amelsbüren
Flur: 9
Maßstab: 1:500

STADT MÜNSTER
Amt für Stadtentwicklung
Stadtplanung
Verkehrsplanung

Bebauungsplan Nr. 542
Amelsbüren -
Östlich „Im Mühlenfeld“