

Animation, Blick von der Glasuritstraße



Bauteil B, Ostansicht

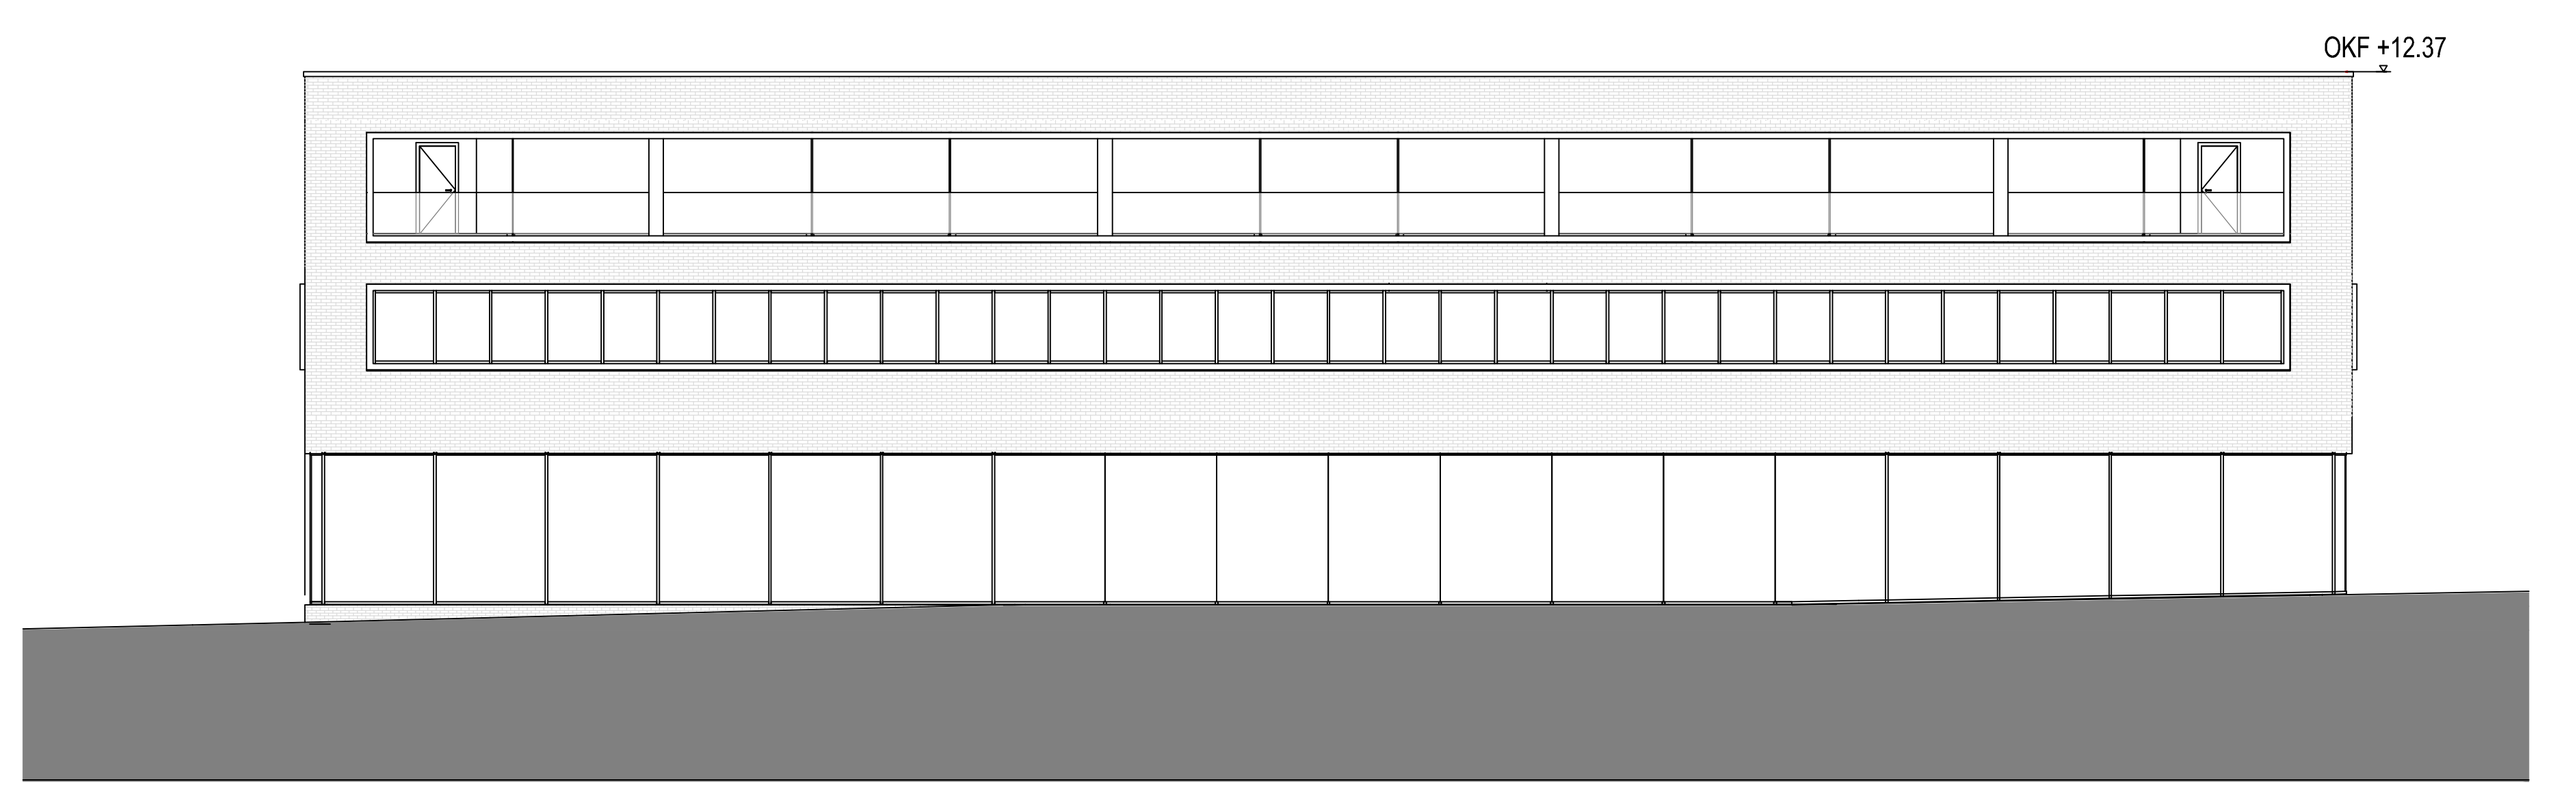


Bauteil B, Längsschnitt

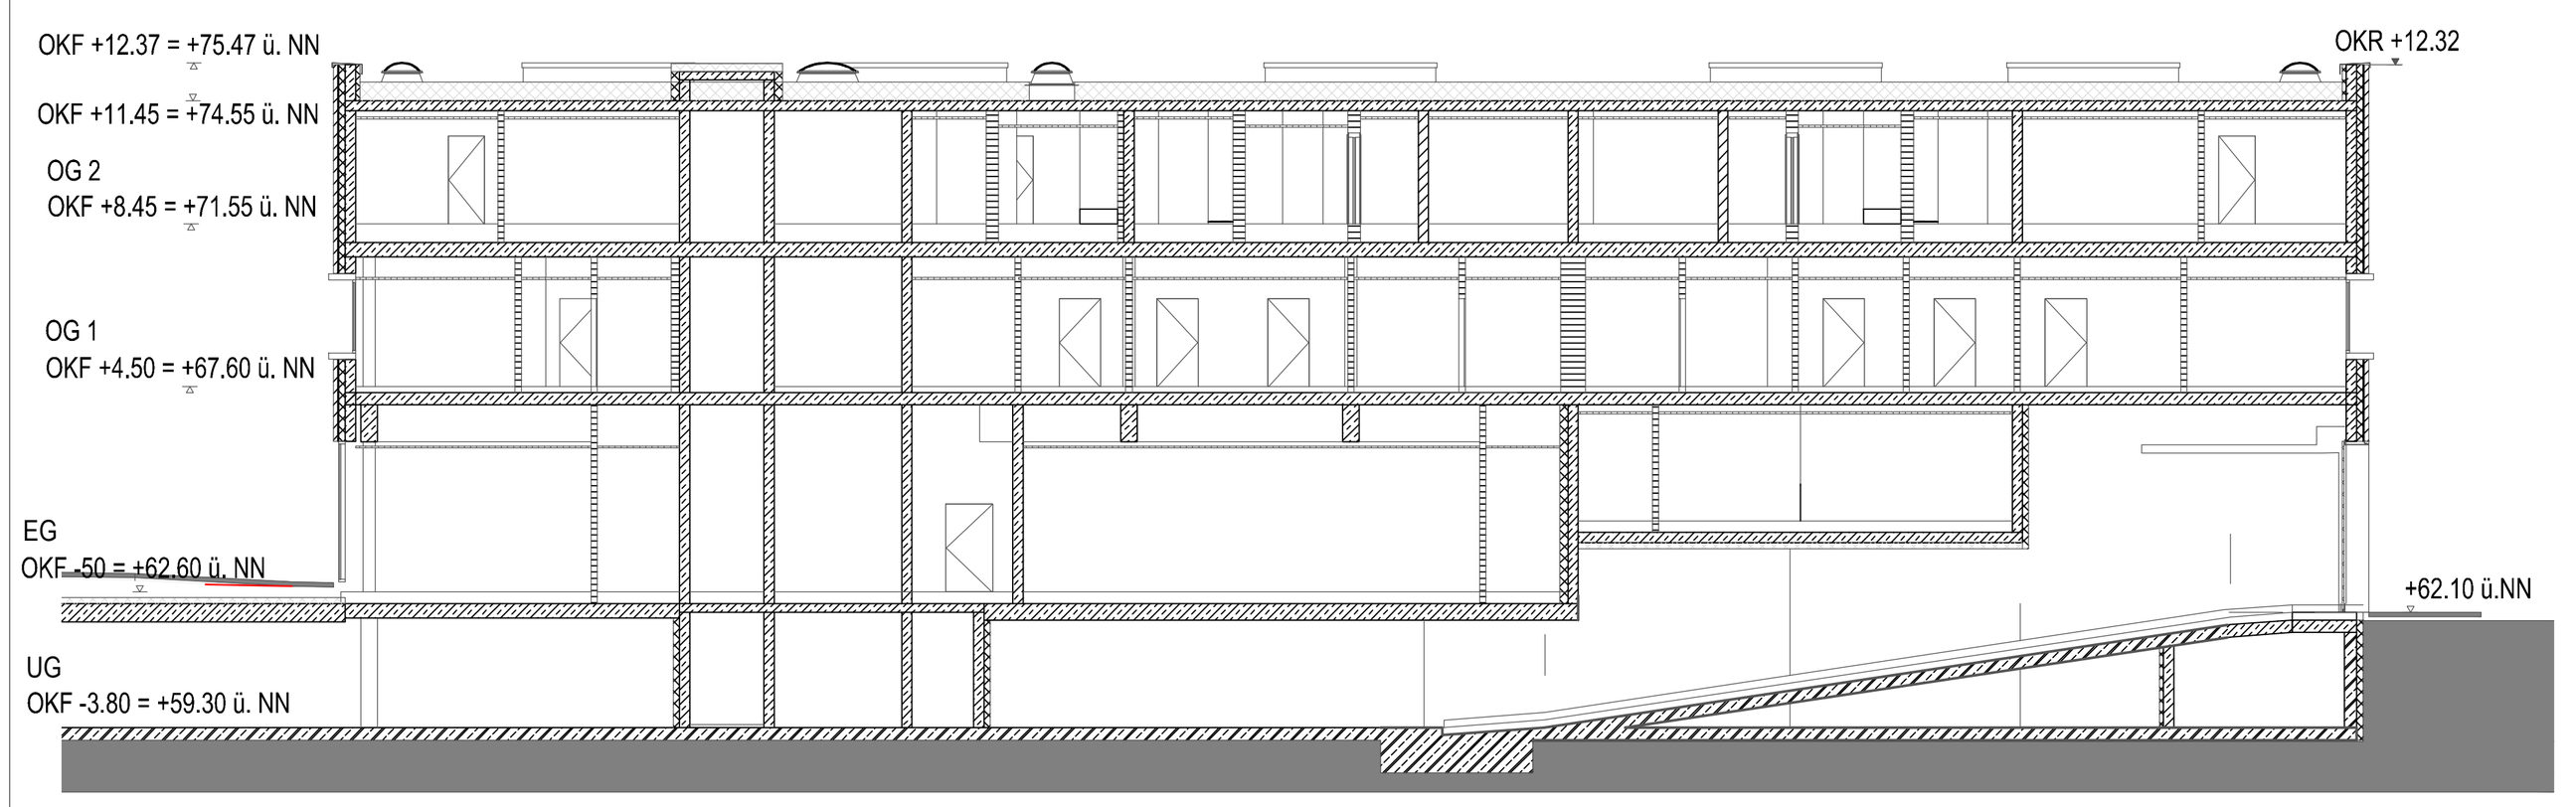




Bauteil A, Südansicht

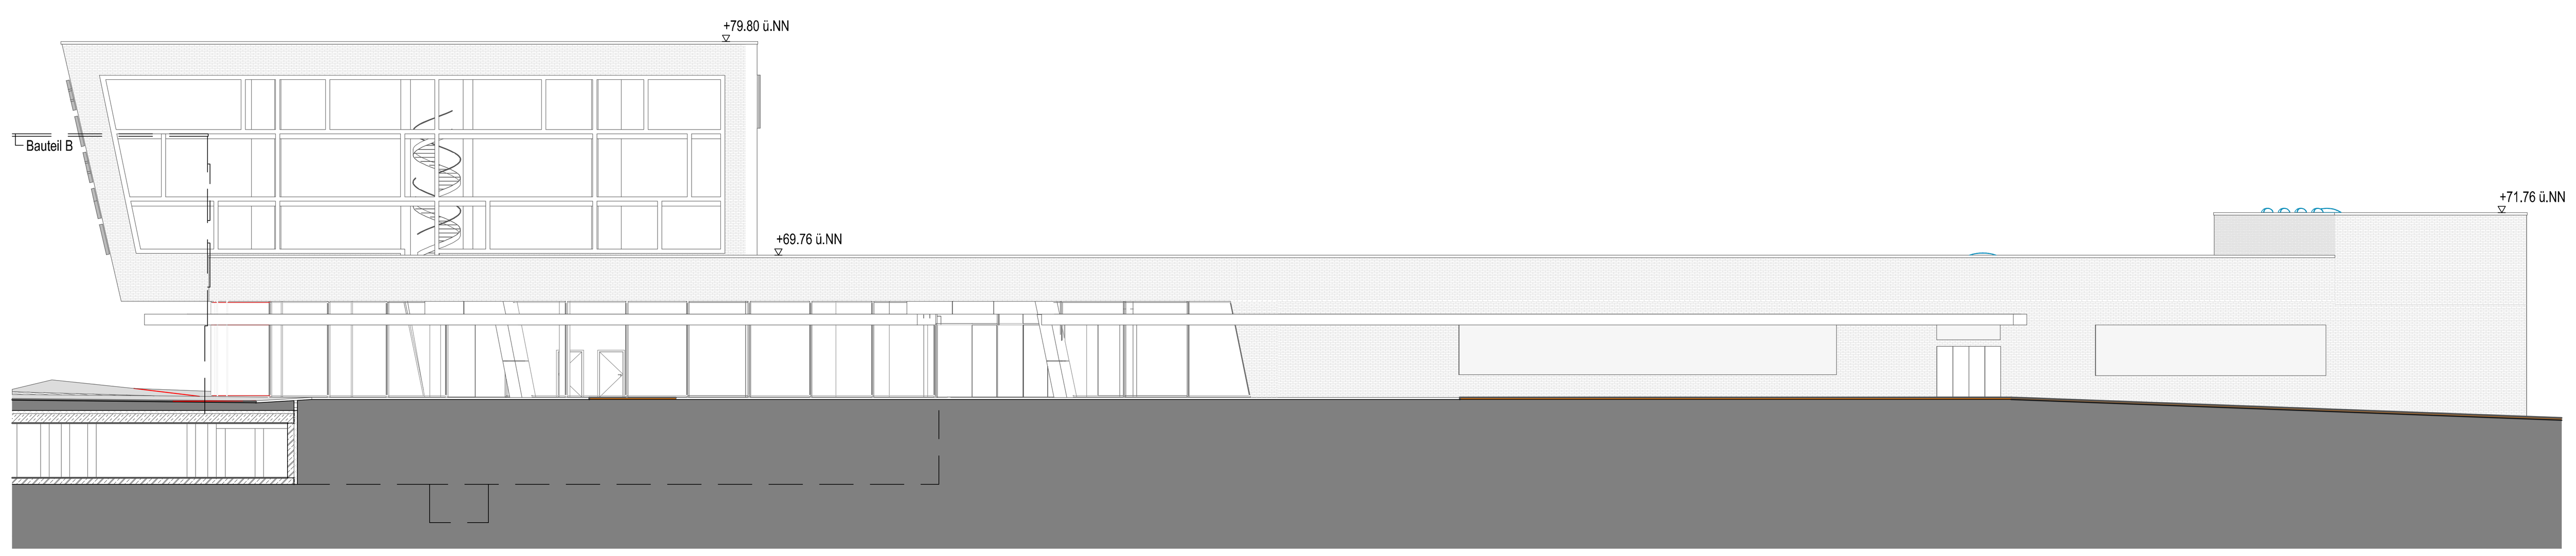

Bauteil A, Längsschnitt (Teilschnitt)

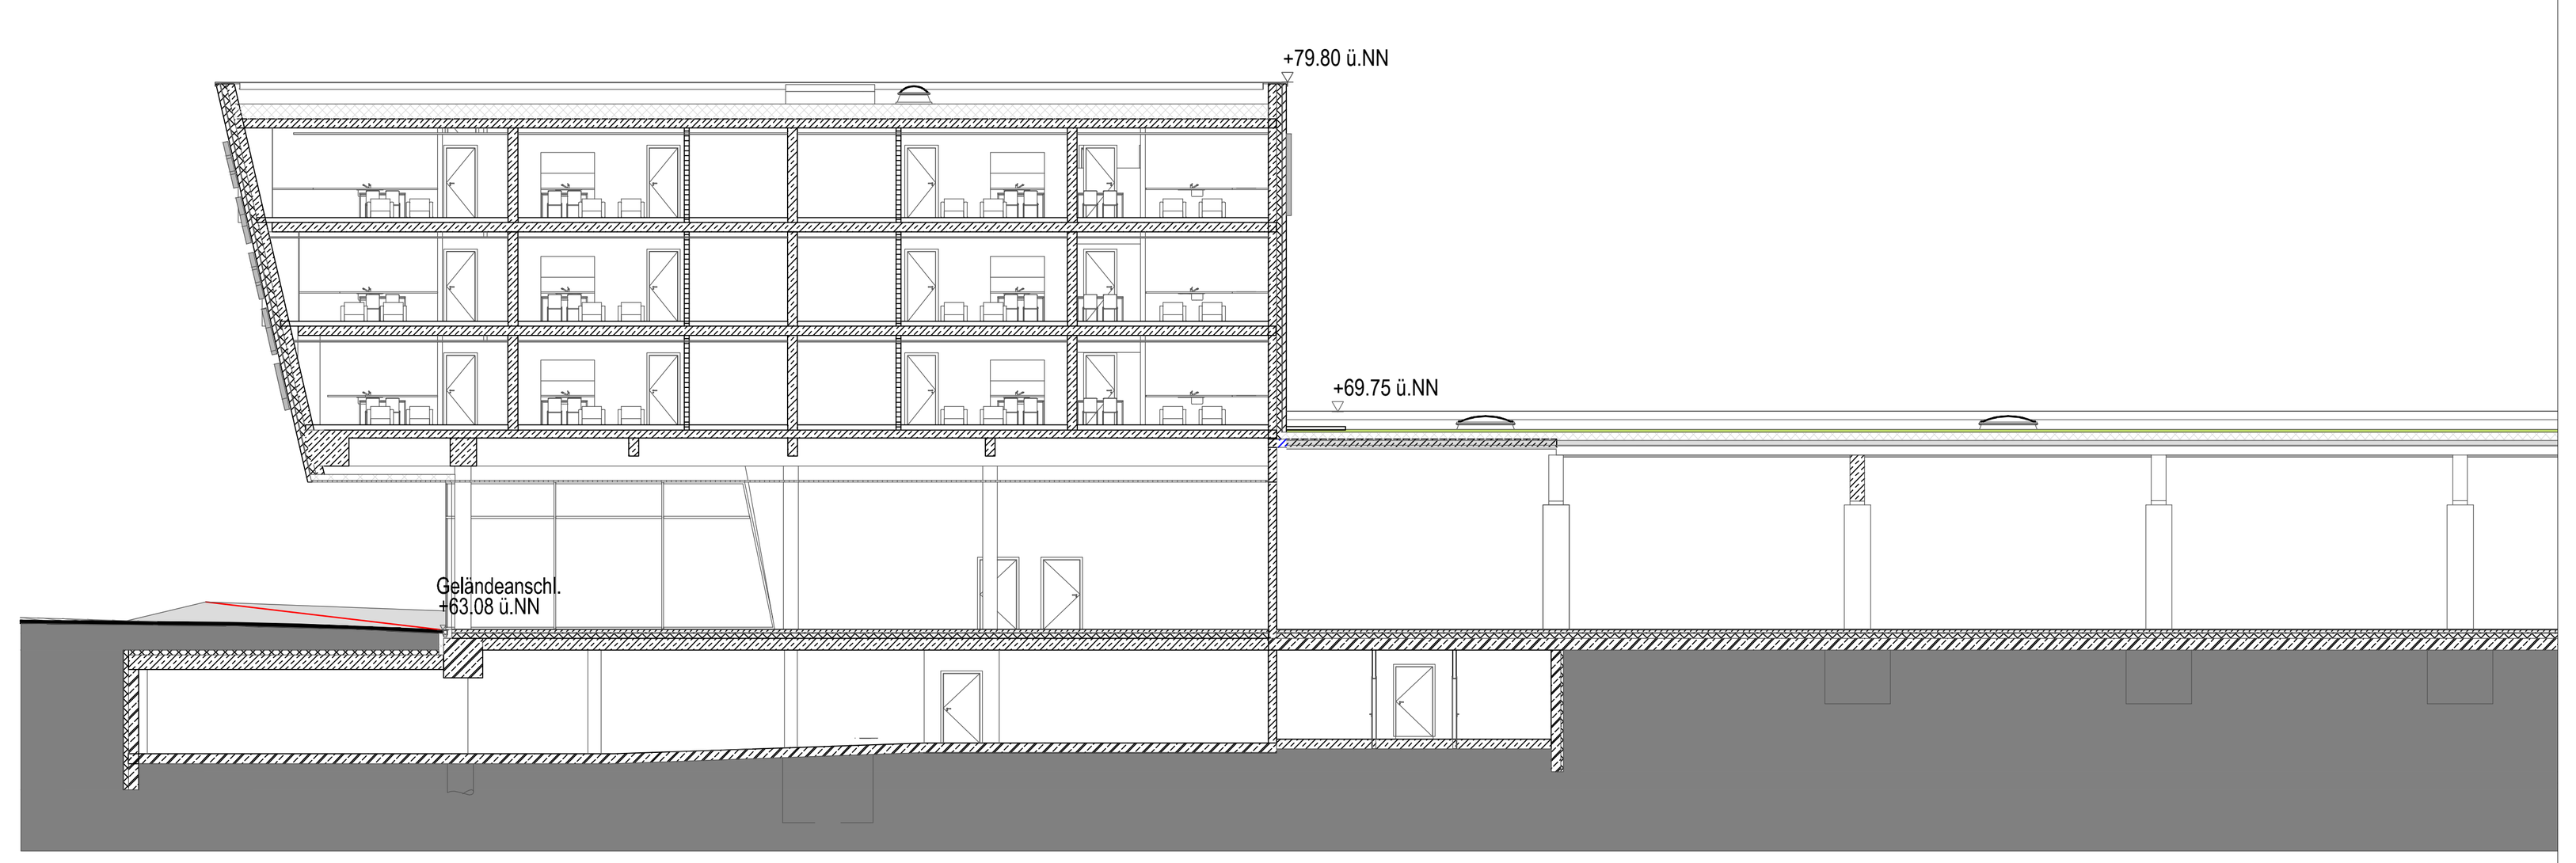

STADT MÜNSTER

Vorhabenbezogener Bebauungsplan Nr. 543

und Vorhaben- und Erschließungsplan Hiltrup- Glasuritstraße / Osttor / Bergiusstraße

Entwurfsverfasser, Düsseldorf — stadtraum Architektengruppe

StadtraumArchitektengruppe
Düsselstraße 11 - 40219 Düsseldorf
Tel.: 0211 - 393055

Vorhabenträger, Münster — Max Stroetmann

STROETMANN
Grundbesitz-Verwaltung GmbH & Co. KG
Harkortstraße 30 - 48163 Münster
Tel.: 0251 - 7182128

Rechtsgrundlagen:
- Baugesetzbuch (BauGB) in der Fassung der Bekanntmachung vom 23.09.2004 (BGBl. I S. 2414), zuletzt geändert durch Artikel 1des Gesetzes vom 20.11.2014 (BGBl. I S. 1748)
- Baunutzungsverordnung (BauNVO) in der Fassung der Bekanntmachung vom 23.01.1990 (BGBl. I S. 132), zuletzt geändert durch Artikel 2 des Gesetzes vom 11.06.2013 (BGBl. I S. 1548)
- Bauordnung für das Land Nordrhein-Westfalen (BauO NRW) in der Fassung der Bekanntmachung vom 01.03.2000 (GV. NRW. S. 256), zuletzt geändert durch Artikel 2 des Gesetzes vom 20.05.2014 (GV. NRW. S. 294)
- Gemeindeordnung für das Land Nordrhein-Westfalen (GO NRW) in der Fassung der Bekanntmachung vom 14.07.1994 (GV. NRW. S. 666), zuletzt geändert durch § 108a neu gefasst und 108b eingefügt durch Gesetzes vom 03.02.2015 (GV. NRW. S. 208)

Nachdruck und Vervielfältigung jeder Art, auch einzelner Teile, sowie die Anfertigung von Vergrößerungen oder Verkleinerungen sind verboten und werden aufgrund des Urheberschutzgesetzes gerichtlich verfolgt.

Plangrundlage
Stand **01/2015**

Die Richtigkeit der Plangrundlage wird bescheinigt.

Münster, ________

Dipl.-Ing. Tegtmeier
Ltd. Städt. Vermessungsdirektor

Für die Einhaltung des geltenden Planungsrechts.

Münster, 18.05.2015

Schultheiß (L.S.) Schowe
Dipl.-Ing. Schultheiß, Stadtdirektor
Dipl.- Ing. Schowe, Ltd. Städt. Baudirektor

Der Rat der Stadt Münster hat am 06.05.2015 gemäß § 2 (1) i. V. m. § 12 BauGB den Beschluss zur Aufstellung dieses Bebauungsplans gefasst. Der Beschluss wurde im Amtsblatt der Stadt Münster Nr. 8 vom 15.05.2015 bekannt gemacht.

Münster, 19.05.2015

Der Oberbürgermeister
im Auftrag

Hülk (L.S.)

Dieser Bebauungsplan hat gemäß § 3 (2) BauGB vom 26.05.2015 bis zum 26.06.2015 öffentlich ausgelegen.

Münster, 30.06.2015

Der Oberbürgermeister
im Auftrag

Hülk (L.S.)

Dieser Bebauungsplan ist gemäß §§ 2 und 10 i. V. m. § 12 BauGB und §§ 7 und 41 GO NRW durch den Rat der Stadt Münster am 11.11.2015 als Satzung beschlossen worden.

Münster, 12.11.2015

Markus Lewe (L.S.) Kupferschmidt
Oberbürgermeister, Schriftführer


Dieser Bebauungsplan ist gemäß § 10 BauGB mit der Bekanntmachung im Amtsblatt der Stadt Münster Nr. 20 vom 20.11.2015 in Kraft getreten.

Münster, 20.11.2015

Der Oberbürgermeister
im Auftrag

Hülk (L.S.)

Gemarkung:	Hiltrup
Flur:	10
Maßstab:	1:250
Datum:	03.03.2015

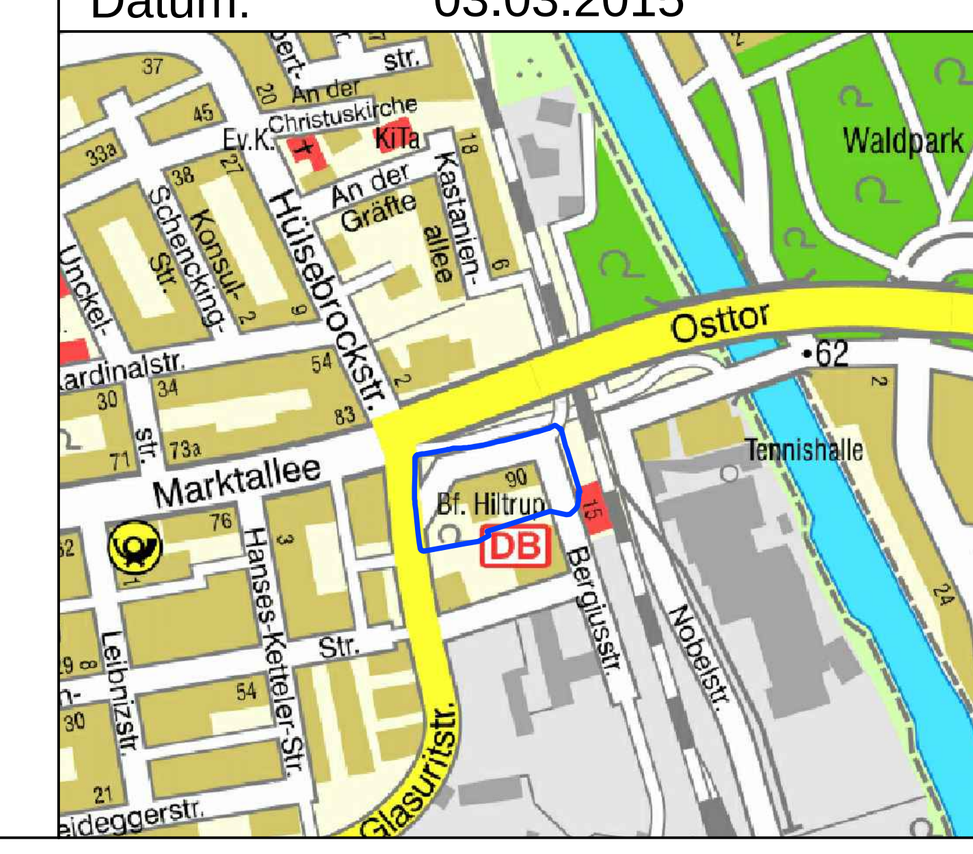

STADT MÜNSTER

Amt für Stadtentwicklung Stadtplanung Verkehrsplanung

Vorhaben- und Erschließungsplan

Anlageblatt:
Lageplan mit Nutzungsverteilung im Erdgeschoss, Schnitte/Ansichten und Animation