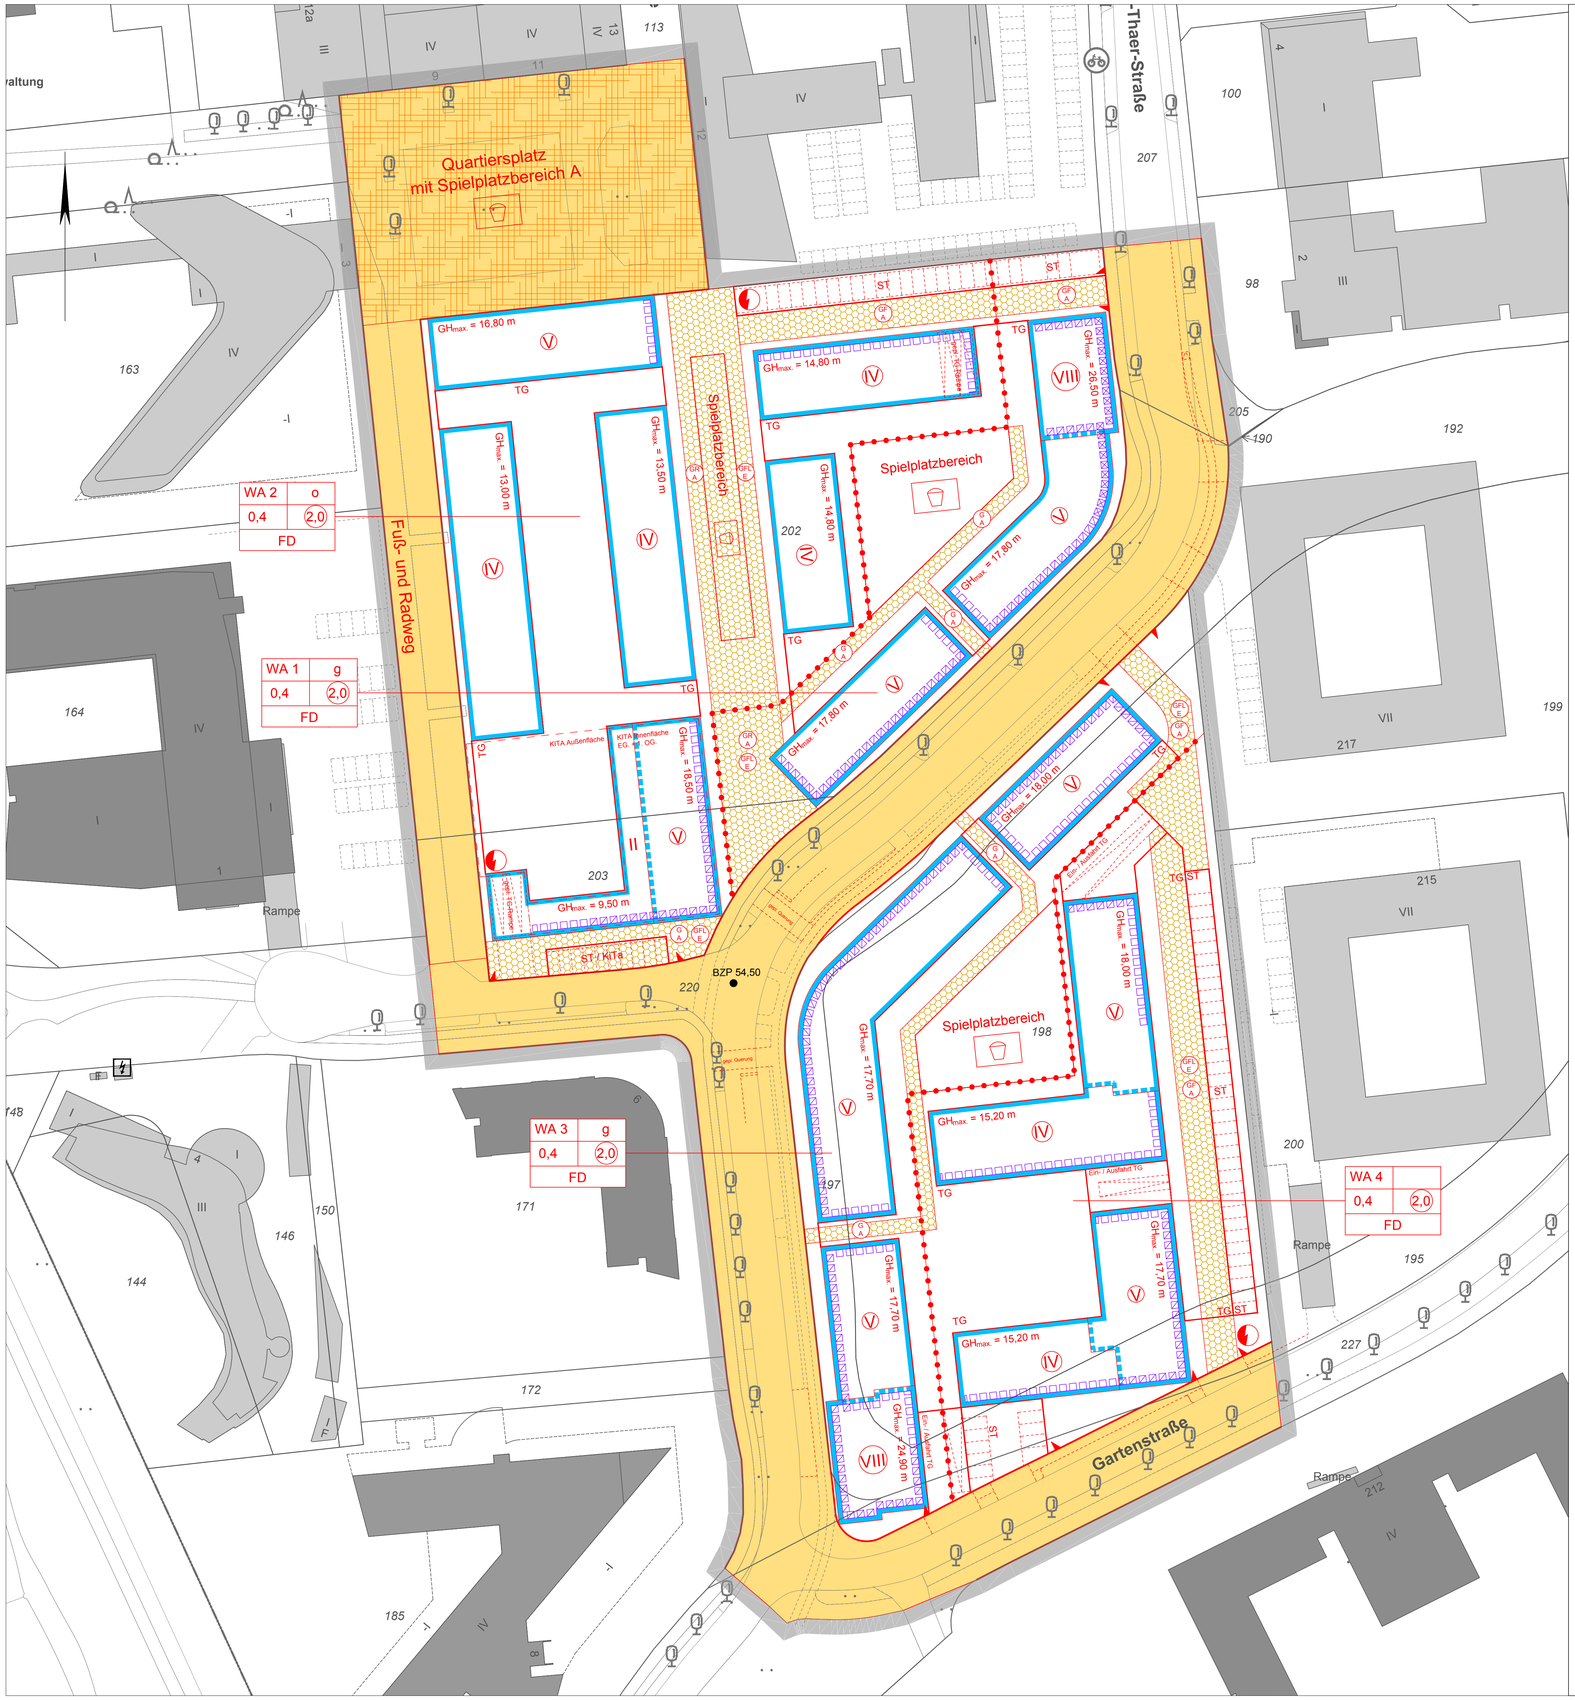


1 Textliche Festsetzungen gemäß § 9 Baugesetzbuch (BauGB)

1.1 Art der baulichen Nutzung

1.1.1 In den als Allgemeine Wohngebiete WA 1 - WA 4 festgesetzten Baugebieten sind, mit Ausnahme der nach § 4 Abs. 2 Nr. 2 sonstigen nicht störenden Handwerksbetriebe, ausschließlich die in § 4 Abs. 2 BauNVO benannten Nutzungen zulässig. Die nach § 4 Abs. 3 Nr. 1 - 5 BauNVO ausnahmsweise zulässigen Nutzungen werden nicht Bestandteil des Bebauungsplans (§ 9 Abs. 1 Nr. 1 BauGB i. V. m. § 1 Abs. 6 Nr. 1 BauNVO).

1.2 Maß der baulichen Nutzung

1.2.1 Bei der Ermittlung der zulässigen Grund- und Geschossfläche ist als Grundstücksfläche im Sinne des § 19 Abs. 1 und § 20 Abs. 2 BauNVO die Summe der Baugebietsflächen WA 1 und WA 2 bzw. die Summe der Baugebietsflächen WA 3 und WA 4 als jeweils ein Baugrundstück maßgebend (§ 9 Abs. 1 Nr. 1 BauGB i. V. m. § 19 Abs. 1 - 3 BauNVO und § 20 Abs. 2 BauNVO).

1.2.2 In den als Allgemeine Wohngebiete WA 1 - WA 4 festgesetzten Baugebieten kann in Anwendung des § 19 Abs. 4 Satz 2 ff BauNVO ausnahmsweise für die unter Nr. 1 bis 3 benannten Garagen und Stellplätze mit ihren Zufahrten, Nebenanlagen im Sinne des § 14 BauNVO und Tiefgaragen die maximal zulässige Grundflächenzahl von 0,4 bis zu einer Grundflächenzahl von 0,9 überschritten werden (§ 17 Abs. 1 BauNVO i. V. m. § 19 Abs. 3 und Abs. 4 BauNVO).

1.3 Bauweise, überbaubare Grundstücksflächen

1.3.1 Im gesamten Plangebiet dürfen die festgesetzten Baugrenzen durch Vordächer, Balkone und/oder Treppenhäuser bis zu einer Tiefe von 2,00 m, jedoch maximal bis zur Grenze der öffentlichen Verkehrsfläche, überschritten werden (§ 9 Abs. 1 Nr. 2 BauGB i. V. m § 23 Abs. 3 BauNVO).

1.4 Höhe baulicher Anlagen / Geschossigkeit

1.4.1 Im gesamten Plangebiet ist die zulässige Höhe baulicher Anlagen als maximale Gebäudehöhe (GH_{max}) über Bezugspunkt festgesetzt. Als maximale Gebäudehöhe gilt die Oberkante (OK) Attika des Daches. Als Bezugspunkt der festgesetzten maximalen Gebäudehöhen (GH_{max}) ist die mit 54,50 m ü. NHN angegebene Kanaldeckelhöhe in der Straßenverkehrsfläche der Anton-Bruchausen-Straße maßgebend. Der Kanaldeckel ist in der Planzeichnung als Höhenbezugspunkt BZP gekennzeichnet (§ 9 Abs. 1 Nr. 1 BauGB i. V. m. § 16 Abs. 2 Nr. 4 BauNVO und § 18 Abs. 1 BauNVO).

1.4.2 Technische Anlagen und technische, untergeordnete Bauteile wie z. B. Aufbauten für Aufzüge, Lüftungs- und Kühlaggregate, Solarpaneele und Photovoltaikanlagen, die der Gebäudenutzung dienen, sind auf den Flachdächern grundsätzlich zulässig. Technische Anlagen, die einer ausschließlich kommerziellen Nutzung dienen, sind unzulässig.

Eine Überschreitung der festgesetzten maximalen Gebäudehöhe (GH_{max}) durch technische Anlagen / technische und untergeordnete Bauteile ist bis zu einer Höhe von maximal 2,00 m ausnahmsweise zulässig, sofern diese - mit Ausnahme von Aufzügen - um mindestens 2,00 m von den Außenwänden der Gebäude zurückversetzt angeordnet werden. Lüftungs- und Kühlaggregate sowie sichtbare Lüftungskanäle sind zwingend einzuhausen (§ 9 Abs. 1 Nr. 1 BauGB i. V. m. § 16 Abs. 6 BauNVO).

1.5 Nebenanlagen, ruhender Verkehr

1.5.1 Im Bereich zwischen straßenseitiger vorderer Baugrenze und Verkehrsfläche / Erschließungsfläche (Vorgartenbereich) sind Nebenanlagen mit Ausnahme von Müllsammelanlagen, Fahrradabstellanlagen und/oder Paketstationen unzulässig (§ 9 Abs. 1 Nr. 4 BauGB i. V. m. § 23 Abs. 5 BauNVO und § 14 Abs.1 BauNVO).

1.5.2 Im gesamten Plangebiet ist die Errichtung von Stellplätzen nur innerhalb der mit „ST" und „ST / KiTa" festgesetzten Flächen in Form von offenen, ebenerdigen Stellplätzen und die Errichtung von Tiefgaragen nur innerhalb der überbaubaren Grundstücksflächen und innerhalb der mit „TG" festgesetzten Flächen zulässig. Die Errichtung von Ein- und Ausfahrten von Tiefgaragen ist ausschließlich innerhalb der überbaubaren Grundstücksflächen sowie auf den mit „Ein-/Ausfahrt TG" festgesetzten Flächen zulässig (§ 9 Abs. 1 Nr. 4 BauGB i. V. m. § 12 Abs. 6 BauNVO).

1.6 Verkehrsflächen, Grundstückszufahrten

1.6.1 Im gesamten Plangebiet sind Grundstückszufahrten - mit Ausnahme von Tiefgaragen-Ein- und Ausfahrten innerhalb überbaubarer Grundstücksflächen - außerhalb der festgesetzten „Ein- und Ausfahrtsbereiche" grundsätzlich unzulässig (§ 9 Abs. 4 und 11 BauGB).

1.7 Anpflanzungs- und Erhaltungsgebote

1.7.1 In den als Allgemeine Wohngebiete WA 1 - WA 4 festgesetzten Baugebieten ist innerhalb ebenerdiger Stellplatzanlagen ein Baum je angefangene 5 Stellplätze als hochstämmiger, mittelkroniger Laubbaum mit einer Vegetationsfläche von mind. 2,5 x 2,5 m zu pflanzen und mit Ersatzverpflichtung dauerhaft zu unterhalten (§ 9 Abs. 1 Nr. 25a BauGB).

1.7.2 Im gesamten Plangebiet sind die festgesetzten Flachdächer mit einer extensiven Dachbegrünung auszuführen und mit Ersatzverpflichtung dauerhaft zu unterhalten (§ 9 Abs. 1 Nr. 25a BauGB).

1.7.3 Außerhalb der durch Hochbauten überbauten Bereiche sind die Decken der festgesetzten Tiefgaragen „TG" - mit Ausnahme der geplanten Wege-, Aufenthalts- und Spielplatzflächen - als Grünflächen (vollständig überdeckt mit einer Substratschicht in mind. 50 cm Aufbauhöhe) oder Terrassen zu gestalten und mit Ersatzverpflichtung dauerhaft zu erhalten (§ 9 Abs. 1 Nr. 25a BauGB).

1.8 (aktiver und passiver) Schallschutz

1.8.1 Im gesamten Plangebiet sind Tiefgaragenrampen - sofern sie nicht in die Gebäude integriert sind - mit einer Überdachung und beidseitiger Schließung der Rampenzufahrt durch Wände auszubilden. Die Überdachung sowie die Seitenwände müssen einen Schalldämmwert von mindestens 25 dB(A) aufweisen. Die Überdachung ist fugenlos an die Seitenwände bzw. Gebäudefassade anzuschließen.

1.8.2 Für die im Bebauungsplan als Lärmpegelbereich III nach DIN 4109 gekennzeichneten Fassadenseiten oder Teile davon sind die Außenbauteile von Aufenthalts-, Übernachtungs- und Unterrichtsräumen mit einem erforderlichen resultierenden Schalldämm-Maß (erf. R'w,res) von 35 dB und von Büroräumen mit einem erforderlichen resultierenden Schalldämm-Maß (erf. R'w,res) von 30 dB zu errichten (§ 9 Abs. 1 Nr. 24 BauGB).

1.8.3 Für die im Bebauungsplan als Lärmpegelbereich IV nach DIN 4109 gekennzeichneten Fassadenseiten oder Teile davon sind die Außenbauteile von Aufenthalts- und Unterrichtsräumen mit einem erforderlichen resultierenden Schalldämm-Maß (erf. R'w,res) von 40 dB und von Büroräumen mit einem erforderlichen resultierenden Schalldämm-Maß (erf. R'w,res) von 35 dB zu errichten (§ 9 Abs. 1 Nr. 24 BauGB).

1.8.4 Für die im Bebauungsplan als Lärmpegelbereich V nach DIN 4109 gekennzeichneten Fassadenseiten oder Teile davon sind die Außenbauteile von Aufenthalts- und Unterrichtsräumen mit einem erforderlichen resultierenden Schalldämm-Maß (erf. R'w,res) von 45 dB und von Büroräumen mit einem erforderlichen resultierenden Schalldämm-Maß (erf. R'w,res) von 40 dB zu errichten (§ 9 Abs. 1 Nr. 24 BauGB).

1.8.5 Für die im Bebauungsplan als Lärmpegelbereich III bis V nach DIN 4109 gekennzeichneten Fassadenseiten oder Teile davon sind für Schlafräume bzw. zum Schlafen geeignete Räume schallgedämmte Lüftungssysteme vorzusehen, die die Gesamtschalldämmung der Außenfassaden nicht verschlechtern (§ 9 Abs. 1 Nr. 24 BauGB).

1.8.6 Ausnahmen von den Festsetzungen 1.8.1 - 1.8.5 können gestattet werden, soweit durch einen anerkannten Sachverständigen nachgewiesen wird, dass auch geringere Maßnahmen als die festgesetzten ausreichen.

Die an den Baugrenzen festgesetzten Lärmpegelbereiche gelten auch für von der Baugrenze parallel zurückversetzt errichtete Fassaden. Für Fassaden im festgesetzten Lärmpegeleinwirkungsbereich, die winkelig zu den festgesetzten Baugrenzen errichtet werden, sind die Lärmpegelbereiche mit den erforderlichen resultierenden Schalldämmmaßen gesondert gutachterlich zu ermitteln. Es gelten die Ausnahmen gemäß Satz 1 (§ 9 Abs. 1 Nr. 24 BauGB).

1.8.7 Die auf den nördlichen überbaubaren Grundstücksflächen im Baugebiet WA 2 und die im Baugebiet WA 4 festgesetzte Nutzung bleibt solange unzulässig, bis die Gebäude im Baugebiet WA 1, die Gebäude auf den südlichen überbaubaren Grundstücksflächen im WA 2 und die Gebäude im Baugebiet WA 3 in ihrer lärmabschirmenden Wirkung als geschlossene Bebauung in den festgesetzten Geschossigkeiten und maximalen Gebäudehöhen baulich fertiggestellt sind (§ 9 Abs. 1 Nr. 24 i. V. m. § 9 Abs. 2 Nr. 2 BauGB).

2 Textliche Festsetzungen gemäß § 86 Bauordnung Nordrhein-Westfalen (BauO NRW)

2.1 Material- und Farbgebung

Als Hauptmaterial für die Fassaden ist im gesamten Plangebiet ausschließlich Verblendmauerwerk zulässig. Untergeordnet können auch Putz, Fassadenplatten, Sichtbeton, Holz- oder Aluminiumpaneele sowie Glas und Naturstein verwendet werden (§ 9 Abs. 4 BauGB i. V. m. § 86 Abs.1 und Abs. 4 BauO NRW).

2.2 Einfriedigungen

Im gesamten Plangebiet sind Müllsammelplätze mit Hecken oder begrünten Holz- oder Stahlkonstruktionen mit einer Mindesthöhe von 1,00 m von mindestens drei Seiten einzufassen (§ 9 Abs. 4 BauGB i. V. m. § 86 Abs.1 und Abs. 4 BauO NRW).

2.3 Werbeanlagen

Im gesamten Plangebiet sind Werbeanlagen mit wechselndem (Blinkreklame) oder bewegtem (laufendem) Licht unzulässig. Werbeanlagen sind ausschließlich unterhalb der Fenster im 1. Obergeschoss zulässig, die Länge ist auf maximal 2,00 m begrenzt (§ 9 Abs. 4 BauGB i. V. m. § 86 Abs.1 und Abs. 4 BauO NRW).

2.4 Ausgestaltung Flachdächer

Im gesamten Plangebiet sind die festgesetzten Flachdächer ohne sichtbare Dachneigung oder mit einer umlaufenden Attika auszuführen.

3 Hinweise

3.1 Durchführungsvertrag - Städtebaulicher Vertrag

Zur Realisierung des Bebauungsplans werden vor Satzungsbeschluss ergänzende öffentlich-rechtliche Vereinbarungen zwischen der Stadt Münster und den Grundstückseigentümern abgeschlossen (Städtebaulicher Vertrag gemäß § 11 BauGB).

3.2 Der Planung zugrundeliegende Vorschriften

Die der Planung zugrundeliegenden Vorschriften (Gesetze, Verordnungen, Erlasse und DIN-Vorschriften) können während der Dienstzeiten bei der Stadt Münster, im Kundenzentrum ´Planen - Bauen - Umwelt´ im Erdgeschoss des Stadthauses 3, Albersloher Weg 33, eingesehen werden.

3.3 Bodendenkmale

Gemäß § 15 Denkmalschutzgesetz Nordrhein-Westfalen (DSchG) ist die Entdeckung eines Bodendenkmals (kulturgeschichtliche Bodenfunde, Mauern, Einzelfunde aber auch Verfärbungen in der natürlichen Bodenbeschaffenheit) unverzüglich der Stadt Münster / Städtische Denkmalbehörde oder dem Landschaftsverband Westfalen-Lippe, LWL - Archäologie für Westfalen, An den Speichern 7, 48157 Münster anzuzeigen. Die Fundstelle ist nach § 16 DSchG unverändert zu erhalten.

Vor dem Hintergrund etwaiger Fossillagerstätten im Plangebiet sind erste Erdbewegungen rechtzeitig (14 Tage vor Beginn) der LWL-Archäologie für Westfalen, An den Speichern 7, 48157 Münster und dem LWL-Museum für Naturkunde, Referat Paläontologie, Sentruper Straße 285, 48161 Münster schriftlich mitzuteilen.

3.4 Kampfmittel

Bei Auffinden von Bombenblindgängern/Kampfmitteln im Zuge von Erd- und Bauarbeiten sind aus Sicherheitsgründen die Arbeiten sofort einzustellen und ist unverzüglich die Feuerwehr der Stadt Münster zu informieren. Etwaig erforderliche Ramm-, Bohr- und Gründungsarbeiten sind als besonders gefährdend anzusehen und rechtzeitig im Planungsstadium zur Sicherheitsüberprüfung anzumelden.

3.5 Altlasten

Für den Planbereich sind keine Altlast-/ Verdachtsflächen bekannt. Sollten sich jedoch bei den Bauarbeiten Hinweise auf schädliche Bodenveränderungen ergeben, ist unverzüglich die Untere Bodenschutzbehörde oder das Amt für Grünflächen und Umweltschutz zu informieren.

3.6 Artenschutz

Zur Vermeidung, Minderung oder zum Ausgleich artenschutzrechtlicher Konflikte sind folgende Maßnahmen durchzuführen: Die Fällung / Rodung / Beseitigung von Gehölzen ist zum Schutz von Brutvögeln in Anlehnung an die Vorschriften des allgemeinen Artenschutzes gemäß § 39 BNatSchG ausschließlich in der Zeit vom 01.10. bis zum 28./29.02. durchzuführen.

STADT MÜNSTER

Amt für Stadtentwicklung, Stadtplanung, Verkehrsplanung

Bebauungsplan Nr. 586

Zeichenerklärung

Festsetzungen des Bebauungsplanes

- Grenze des räumlichen Geltungsbereiches des Bebauungsplanes

Art der baulichen Nutzung

- WA — Allgemeine Wohngebiete
- WA 1 — Kennziffer / Gliederung der Gebiete

Maß der baulichen Nutzung

- 0,4 — Grundflächenzahl
- (2,0) — Geschossflächenzahl
- II — Zahl der Vollgeschosse als Höchstmaß
- (V) — Zahl der Vollgeschosse zwingend
- GH_{max} 17,80 m — Gebäudehöhe als Höchstmaß

Bauweise

- o — offene Bauweise
- g — geschlossene Bauweise
- Abgrenzung unterschiedlicher Nutzung

Überbaubare Grundstücksflächen

- Baugrenze
- Geschossabgrenzung

Bauvorschriften

- FD — Flachdach

Verkehr

- Straßenbegrenzungslinie
- Straßenverkehrsflächen
- Fuß- und Radweg — Verkehrsflächen mit Zweckbestimmung Fuß- und Radweg
- Quartiersplatz mit Spielplatzbereich A — Verkehrsflächen mit Zweckbestimmung Quartiersplatz mit Spielplatzbereich A
- Ein- und Ausfahrtsbereiche

Ver- und Entsorgung

- Elektrizität (Trafostation, Standort vorgeschlagen)

Nebenanlagen und Gemeinschaftsanlagen

- ST — Flächen für Stellplätze
- ST / KiTa — Flächen für KiTa-Stellplätze
- TG — Flächen für Tiefgaragen
- Ein- / Ausfahrt TG — Flächen der Ein- / Ausfahrten für Tiefgaragen
- GFL A/E — Mit Gehrechten G, Fahrrechten F, Radfahrrechte R und Leitungsrechten L zu belastende Flächen zugunsten der Anlieger A und Erschließungsträger / Versorger E
- Abgrenzung Spielplatzbereiche

Besondere Schallschutztechnische Vorkehrungen

- Lärmpegelbereich III nach DIN 4109 (s. textliche Festsetzung 1.8.2)
- Lärmpegelbereich IV nach DIN 4109 (s. textliche Festsetzung 1.8.3)
- Lärmpegelbereich V nach DIN 4109 (s. textliche Festsetzung 1.8.4)

Hinweise

- Vorgeschlagene Abgrenzung (Stellplätze, Fahrbahn, Tiefgaragenrampen)
- Vorgeschlagene Abgrenzung (Flächen KITA)

Bestandangaben

- Flurgrenze
- Flurstückgrenze
- Topografische Umrisslinie
- Baum
- Wohngebäude (hier mit Hausnummer und Geschosszahl)
- Wirtschaftsgebäude
- Öffentliche Gebäude
- BZP 54,50 — Kanaldeckelhöhen (Meter über Normalhöhennull)
- Vorhandene Abgrenzung / Aufteilung (Stellplätze, Fahrbahn)

Rechtsgrundlagen:

- Baugesetzbuch (BauGB) in der Fassung der Bekanntmachung vom 03.11.2017 (BGBl. I S. 3634)
- Baunutzungsverordnung (BauNVO) in der Fassung der Bekanntmachung vom 21.11.2017 (BGBl. I S. 3786)
- Bauordnung für das Land Nordrhein-Westfalen – Landesbauordnung – (BauO NRW) in der Fassung der Bekanntmachung vom 01.03.2000 (GV NRW. S. 256), zuletzt geändert durch § 90 Abs. 1 Satz 2 der Landesbauordnung vom 15.12.2016 (GV.NRW. S. 1162)
- Bauordnung für das Land Nordrhein-Westfalen 2016 (Landesbauordnung 2016 – BauO NRW 2016) vom 15.12.2016 (GV.NRW. S. 1162), zuletzt geändert durch Artikel 1 des Gesetzes zur Änderung der Bauordnung für das Land Nordrhein-Westfalen (Landesbauordnung – BauO NRW) vom 21.12.2017 (GV.NRW. S. 1005)
- Gemeindeordnung für das Land Nordrhein-Westfalen (GO NRW) in der Fassung der Bekanntmachung vom 14.07.1994 (GV.NRW. S. 666), zuletzt geändert durch Artikel 1 des Gesetzes vom 15.11.2016 (GV.NRW. S. 966)

Nachdruck und Vervielfältigung jeder Art, auch einzelner Teile, sowie die Anfertigung von Vergrößerungen oder Verkleinerungen sind verboten und werden aufgrund des Urheberschutzgesetzes gerichtlich verfolgt.

Plangrundlage
Stand 11/2017

Die Richtigkeit der Plangrundlage wird bescheinigt.

Münster, **01.02.2018**

Tegtmeier (L.S.)
Dipl.-Ing. Tegtmeier
Ltd. Städt. Vermessungsdirektor

Für die städtebauliche Planung.

Münster, **13.02.2018**

Denstorff (L.S.) **Schowe**
Dipl.- Ing. Denstorff
Stadtbaurat

Dipl.- Ing. Schowe
Ltd. Städt. Baudirektor

Der Rat der Stadt Münster hat am **31.01.2018** gemäß § 2 (1) BauGB den Beschluss zur Aufstellung dieses Bebauungsplans gefasst. Der Beschluss wurde im Amtsblatt der Stadt Münster Nr. **3** vom **09.02.2018** bekannt gemacht.

Münster, **23.03.2018**

Der Oberbürgermeister
im Auftrag
Hülk (L.S.)

Dieser Bebauungsplan hat gemäß § 3 (2) BauGB vom **19.02.2018** bis zum **20.03.2018** öffengelegen.

Münster, **23.03.2018**

Der Oberbürgermeister
im Auftrag
Hülk (L.S.)

Dieser Bebauungsplan ist gemäß §§ 2 und 10 i.V.m. § 13a BauGB und §§ 7 und 41 GONW durch den Rat der Stadt am **04.07.2018** als Satzung beschlossen worden.

Münster, **05.07.2018**

Markus Lewe (L.S.)
Oberbürgermeister


Kupferschmidt
Schriftführer

Dieser Bebauungsplan ist gemäß § 10 BauGB mit der Bekanntmachung im Amtsblatt der Stadt Münster Nr. **15** vom **28.09.2018** in Kraft getreten.

Münster, **28.09.2018**

Der Oberbürgermeister
im Auftrag
Brinkhoetker (L.S.)

Gemarkung: Münster
Flur: 121
Maßstab: 1:500

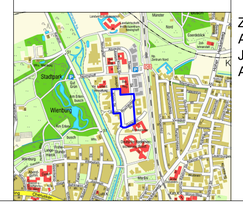

Bebauungsplan Nr. 586

Zentrum Nord - Gartenstraße / Anton-Bruchausen-Straße / Joseph-König-Straße / Albrecht-Thaer-Straße