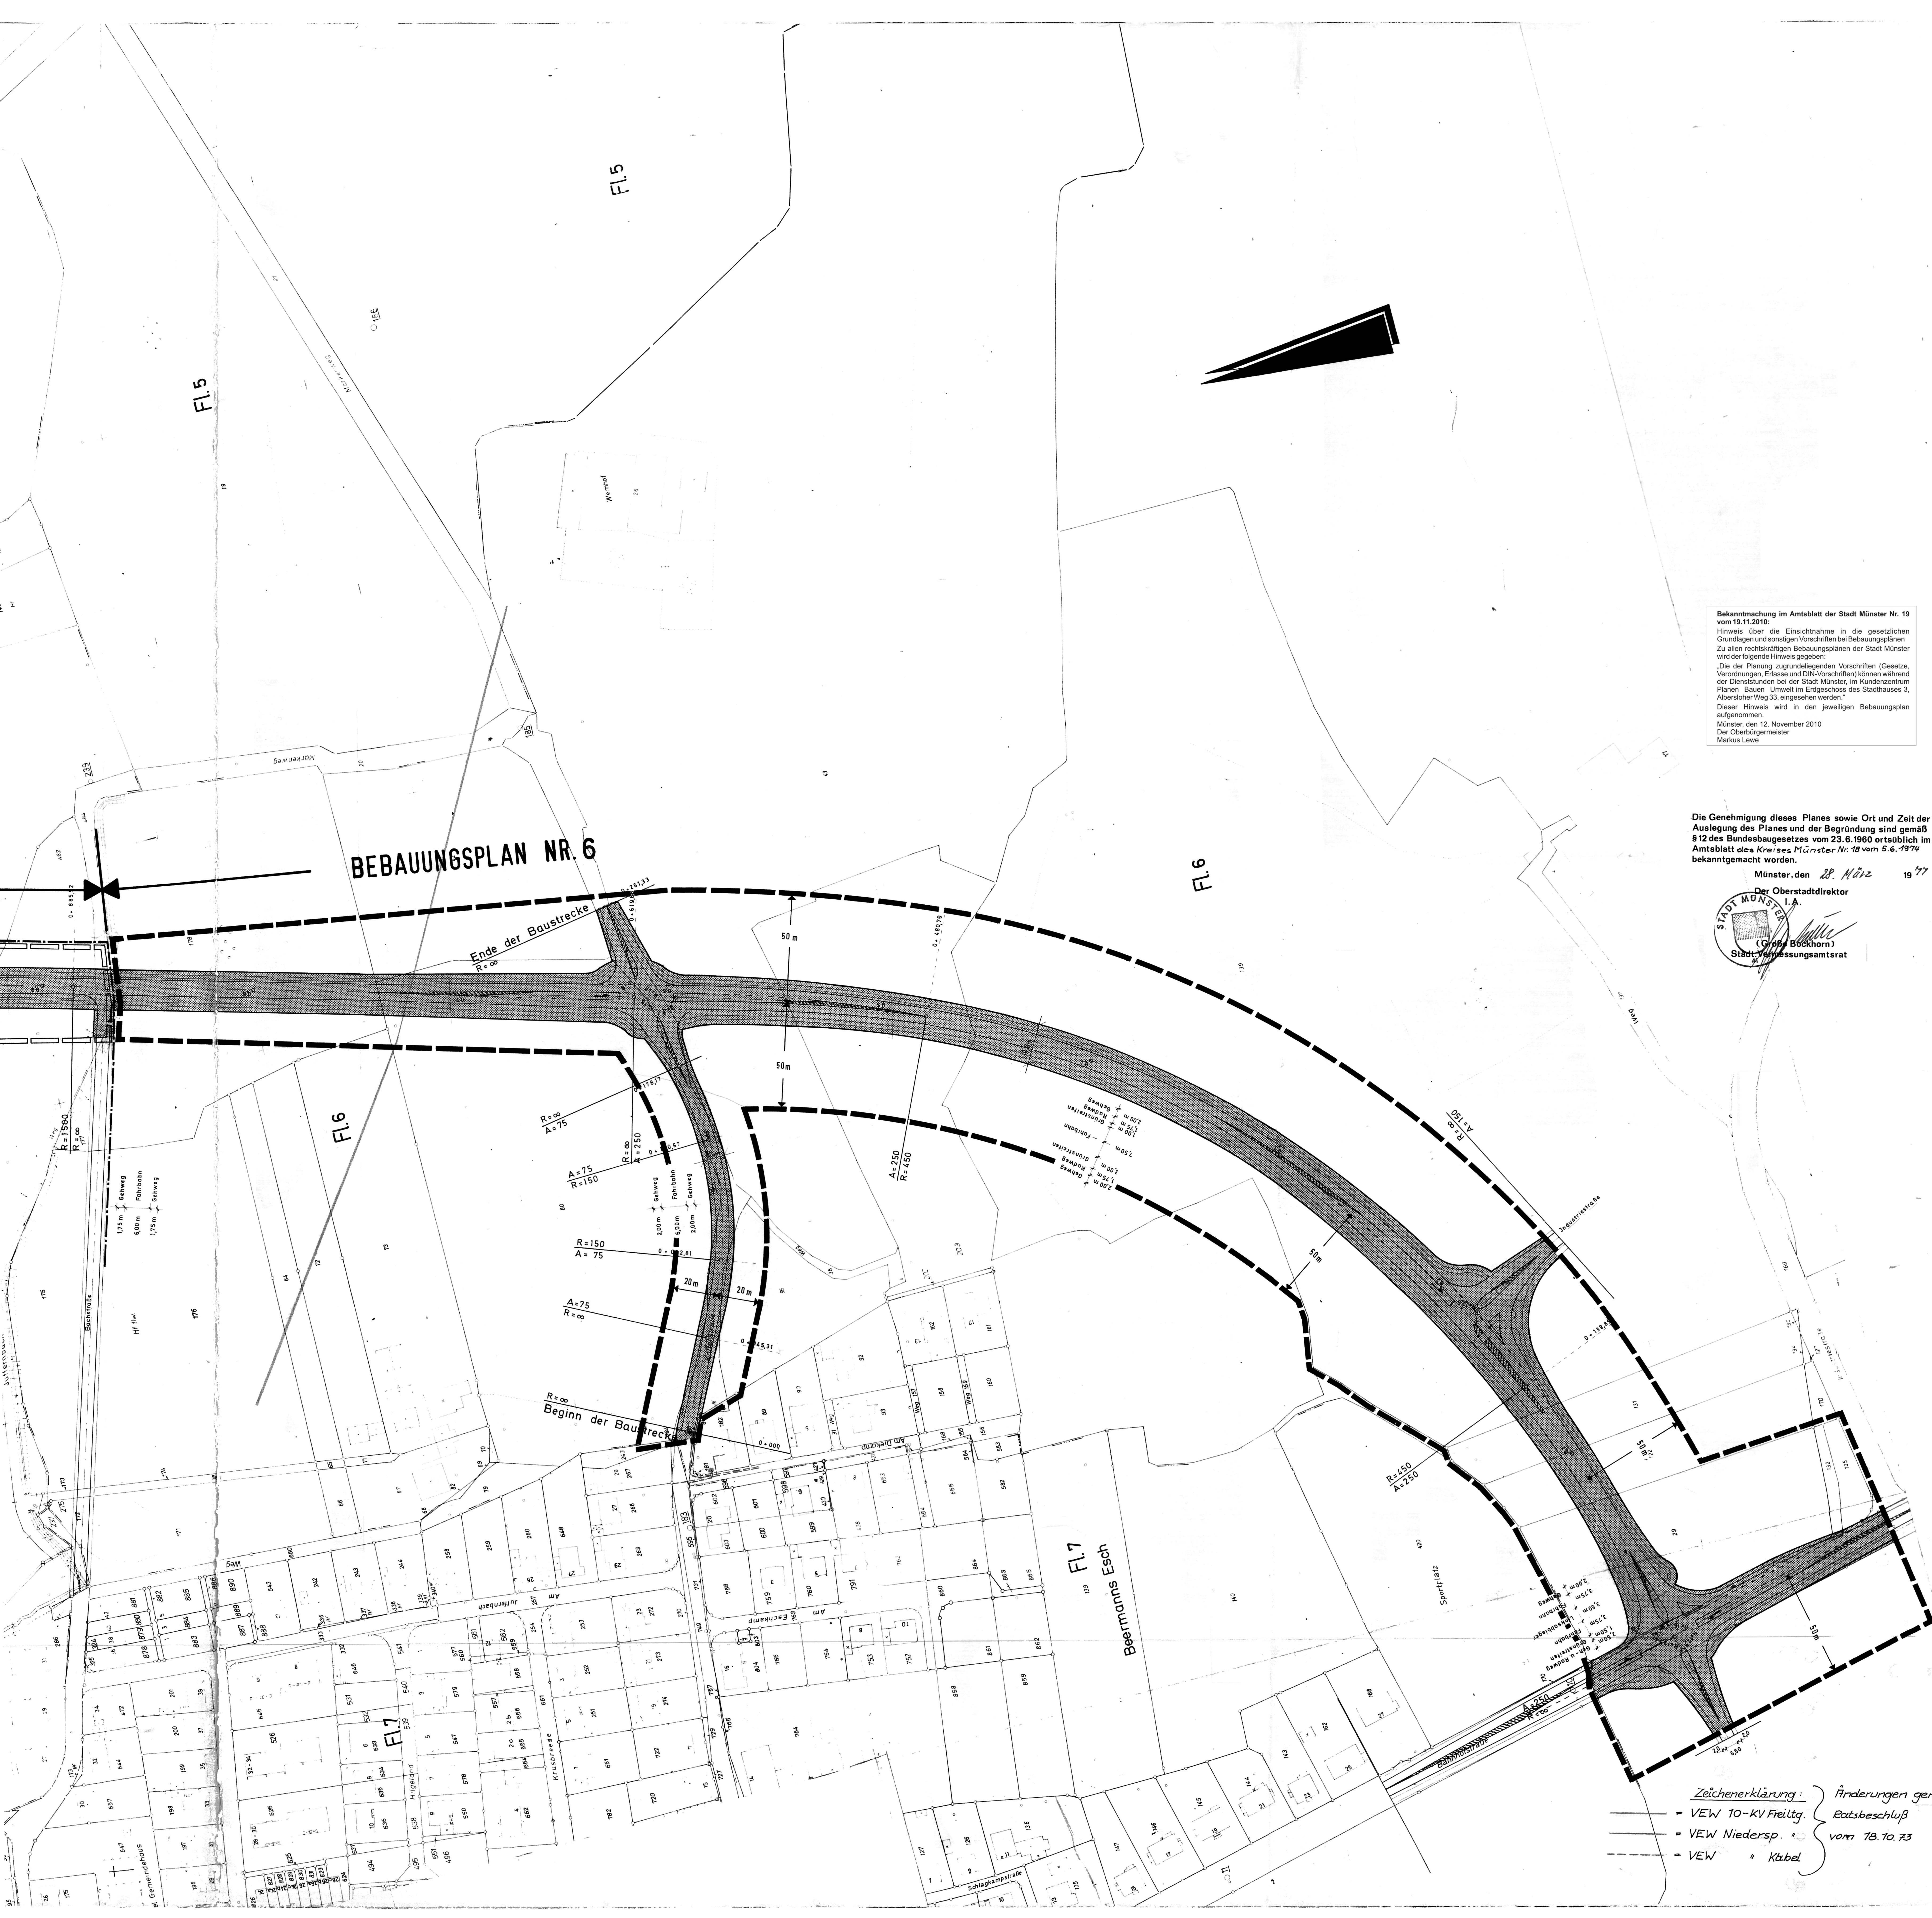


Bekanntmachung im Amtsblatt der Stadt Münster Nr. 19 vom 19.11.2010:

Hinweis über die Einsichtnahme in die gesetzlichen Grundlagen und sonstigen Vorschriften bei Bebauungsplänen

Zu allen rechtskräftigen Bebauungsplänen der Stadt Münster wird der folgende Hinweis gegeben:

„Die der Planung zugrundeliegenden Vorschriften (Gesetze, Verordnungen, Erlasse und DIN-Vorschriften) können während der Dienststunden bei der Stadt Münster, im Kundenzentrum Planen Bauen Umwelt im Erdgeschoss des Stadthauses 3, Albersloher Weg 33, eingesehen werden."

Dieser Hinweis wird in den jeweiligen Bebauungsplan aufgenommen.

Münster, den 12. November 2010

Der Oberbürgermeister

Markus Lewe

Die Genehmigung dieses Planes sowie Ort und Zeit der Auslegung des Planes und der Begründung sind gemäß § 12 des Bundesbaugesetzes vom 23.6.1960 ortsüblich im Amtsblatt des Kreises Münster Nr. 18 vom 5.6.1974 bekanntgemacht worden.

Münster, den 28. März 1977

Der Oberstadtdirektor

I. A.

(Große Bockhorn)

Stadt. Vermessungsamtsrat

Ermächtigungsgrundlagen sind :

[illegible] u. 28 der Gemeindeordnung für das Land Nordrhein-Westfalen vom 28.10.1952 (GV NW S.167) in der Fassung der Bekanntmachung vom 11.8.1969 (GV NW S.656 u. SGV NW 2020), zuletzt geändert [illegible] 1972 (GV NW S.218), die §§ 1, 2, 8 - 10 u. 30 BBauG vom 23.6.1960 (BGBl.I S.341) in Verbindung mit § 4 der 1. Verordnung zur Durchführung des Bundesbaugesetzes vom 29.11.1960 (GV NW S.433) in der Fassung der Änderungsverordnung vom 10.1.6[illegible], vom 10.6.1969 (GVBl. S.281) und vom 21.4.1970 [illegible], die Bestimmungen der Baunutzungsverordnung vom 26.[illegible]1968 (BGBl. I S.1237), der § 103 der Bauordnung für das Land Nordrhein-Westfalen vom 25.6.1962 (GV NW S. 373) in der Fassung der Bekanntmachung vom [illegible].1.1970 (GV NW S. 96).

Die Planunterlage entspricht den Anforderungen des § 1 der Planzeichenverordnung [illegible].

Münster, den 9.8.1973

Für die Bearbeitung des Planentwurfs :

[illegible]feld, den 9.8.1973 [illegible]olters-Partner

Für die Bearbeitung der Straßenausbauplanung :

Münster, den 9.8.1973 Kettler & Blankennagel

[illegible] gemäß [illegible] Abs.1 BBauG vom 23.6.1960 (BGBl.I S.341) auf Grund des Beschlusses des Rates der Gemeinde vom [illegible] 1973 aufgestellt worden.

Handorf, den [illegible] 1973

(Heidemann)

Bürgermeister Ratsmitglied Schriftführer

Dieser Plan und Begründung hat gemäß § 2 Abs.6 BBauG vom 23.6.1960 (BGBl.I S.341) auf Grund des Beschlusses des Rates der Gemeinde vom [illegible].8.1973 in der Zeit vom 27.8.1973 bis einschl. [illegible] 1973 öffentlich ausgelegen.

Handorf, den 18.10.1973

Gemeinde Handorf

Der Gemeindedirektor

(Siesmann)

Amtsdirektor

[illegible] BBauG vom 23.6.1960 (BGBl.I S.341) [illegible] des Rates der Gemeinde vom [illegible] als Ortssatzung beschlossen worden.

Handorf, den 18.10.1973

Bürgermeister Ratsmitglied Schriftführer

[illegible] BBauG vom 23.6.1960 (BGBl.I S.341) genehmigt. Verfügung vom 29.3.1974 Aktenzeichen 34.41-5207

Münster, den 29. 3. 1974

Der Regierungspräsident

Reg.-Baurat

Dieser Plan ist gemäß § 12 BBauG vom 23.6.1960 (BGBl.I S.341) mit Begründung vom bis einschl. öffentlich ausgelegt worden. Seine Genehmigung sowie Ort und Zeit der Auslegung sind im Amtsblatt des Kreises Münster ortsüblich bekanntgemacht worden.

Handorf, den

Gemeinde Handorf

Der Gemeindedirektor

(Siesmann)

Amtsdirektor

Es wird bescheinigt, daß dieser Plan mit der 1.Ausfertigung dieses Bebauungsplanes übereinstimmt.

Münster, den

FESTSETZUNGEN

▬ ▬ ▬	GRENZE DES RÄUMLICHEN GELTUNGSBEREICHES DES BEBAUUNGSPLANES NR. 6
▭ ▭ ▭	GRENZE DES RÄUMLICHEN GELTUNGSBEREICHES DER 4. ÄNDERUNG DES BEBAUUNGSPLANES NR. 2
—·—·—	GRENZE DES RÄUMLICHEN GELTUNGSBEREICHES DES RECHTSGÜLTIGEN BEBAUUNGSPLANES NR. 2
———	STRASSENBEGRENZUNGSLINIE
▨	STRASSENVERKEHRSFLÄCHE

1. AUSFERTIGUNG

BEBAUUNGSPLAN NR. 6 „ENTLASTUNSSTRASSE"

4. ÄNDERUNG DES BEBAUUNGSPLANES NR. 2 (MIDDELFELD)

GEMEINDE HANDORF



PLANAUSSCHNITT M. 1: 10 000

Zeichenerklärung:

- VEW 10-KV Freiltg.
- VEW Niedersp. "
- VEW " Kabel

Änderungen gemäß Ratsbeschluß vom 18.10.73

M. 1 : 1000

100 m²

0 10 20 30 40 50 60 70 80 90 100 m.

BLATTGRÖSSE:	BEARBEITER	DATUM
205 / 90	TERB.	